


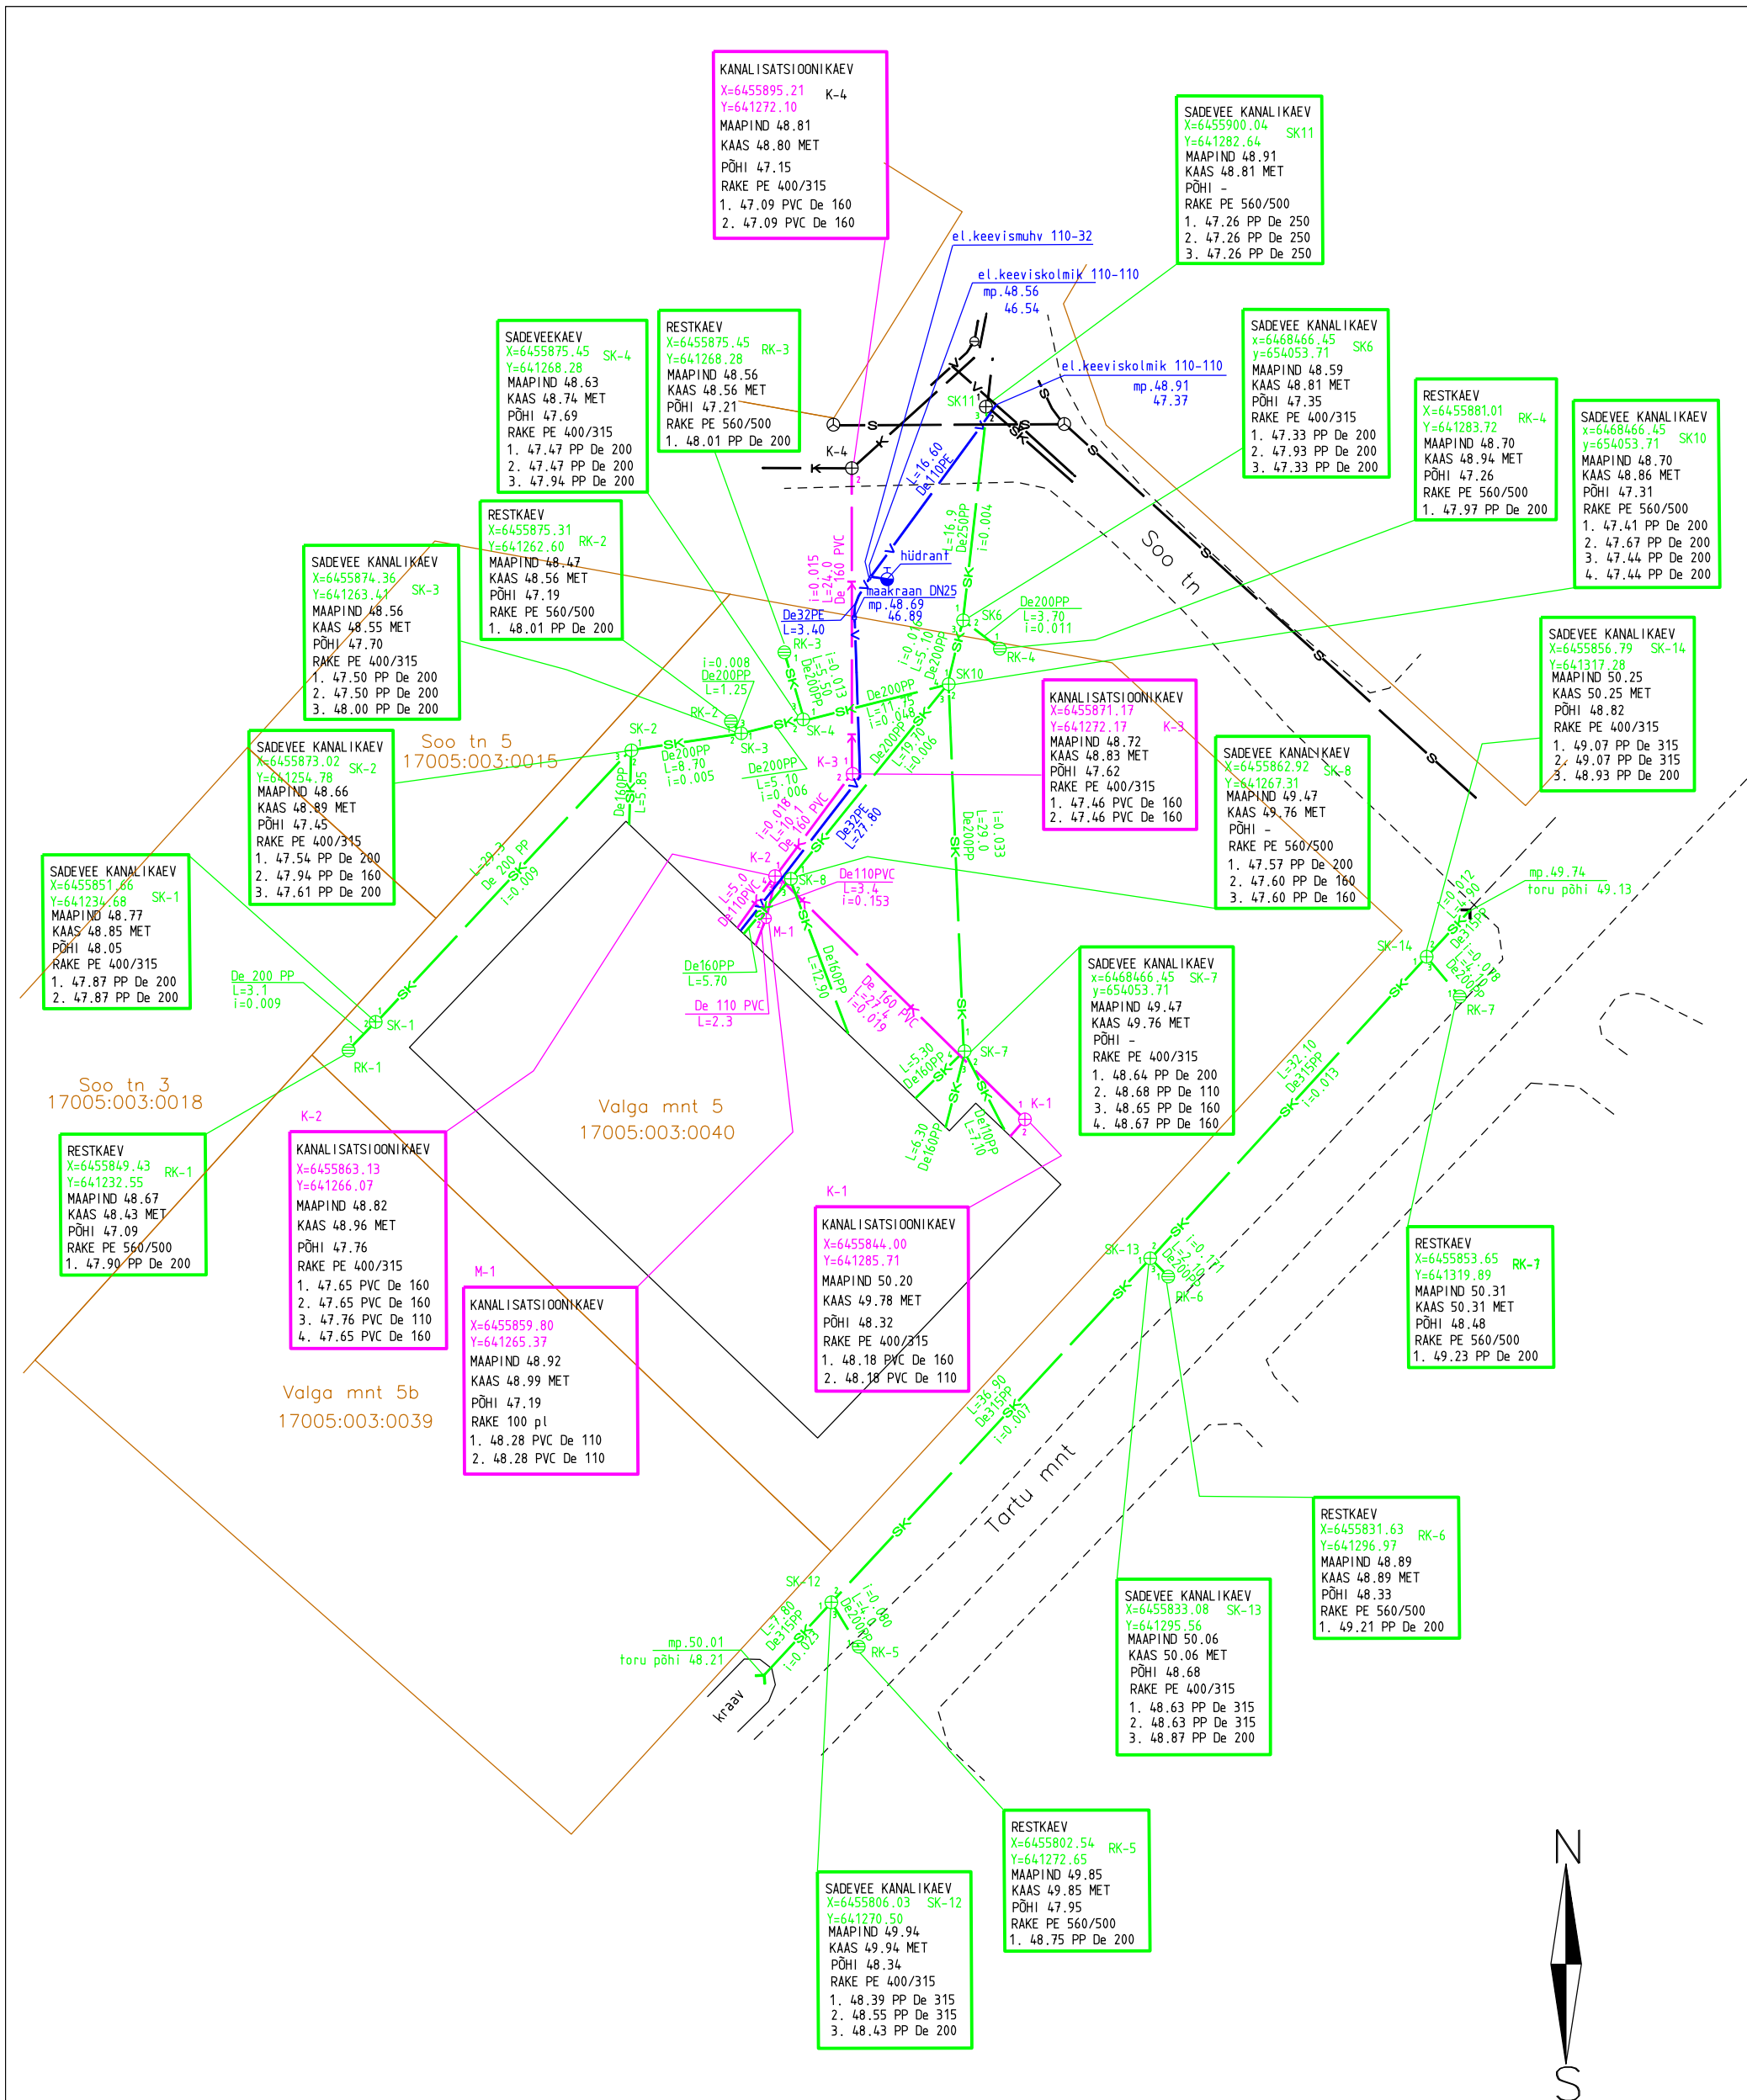

Koordinaadid: L-EST 97 süsteemis
Kõrgused: Balti 1977.a. süsteemis

NIKOL OÜ Viljandi mnt.47 reg.nr. 11263145 Tartu 50412 telef: 7400087 e-mail: lal@nikol.ee telef: 56 488988			Elva Maxima kaubanduskeskus		Töö nr: G- 131-2011
					Kuupäev: 05.08.2011
	Nimi	allkiri	Vee- sadevee kanalisatsiooni ja kanalisatsiooniühenduse asendiplaan		Joonis: 1/1
Projektijuht	Priit Purge				Mastkava: 1:500
Välitöö	Lale Purge				
Kameraal					Geodeetilised, kartograafilised tööd: 608 MA 31.08.2011
Joonestaja	Lale Purge		Tartu maakond Elva linn Tartu mnt 5		Majandustegevuse registri registreering ehitusgeodeetilised uuringud EG000070
			Tellija: OÜ Gerold		