

OÜ Otepää Maamõõdubüroo

Tegevuslitsents 108 MA-k
MTR EEG000345

Tellija: Heli Linnamäe

TARTU MAAKOND

Elva vald

Hellenurme küla

**Jõe vkt 3 osaline
geodeetiline alusplaan**

Töö täitja: OÜ Otepää Maamõõdubüroo

Geodeet: Tõnu Riivik

OTEPÄÄ 2019

Lipuväljak 13
67405
OTEPÄÄ

telef: 76 55 497 / GSM 5133962
e-mail: tonu.riivik@otepaa.ee

a/a nr. 10202008019001

SISUKORD

	lk
Seletuskiri	3
Plaanid (1 eks.)	4

Mõõdistamise seletuskiri

Objekti asukoht: TARTU MAAKOND
Elva vald
Hellenurme küla
Nimetus: Jõe vkt 3 osaline geodeetiline alusplaan
Teostuse aeg: november-2019
Teostaja: OÜ Otepää Maamõõdubüroo, geodeet Tõnu Riivik
Töö nr: 4/11.19
Töö tellija: Heli Linnamäe

Mõõdistatud digitaalselt. Koordinaadid on L-EST 97 süsteemis, kõrgused EH200 süsteemis. Baaside paigaldamisel kasutati RTK GPS seadet Spectra Precision SP80 parandeid Trimble VRS Now Eesti GNSS püsijaamade võrgust.

Kasutatud varasemate mõõdistus- ja uurimisandmeid:

1. Hellenurme küla kanalisatsioonitorustike teostusmõõdistus aug-okt 2015 GEO14-657

Mõõdistamine toimus november 2019.

Maaüksuse mõõdistamisel on kasutatud elektrontahhümeetrit Nikon NPR-362 mille nurgaliste suuruste mõõtmistäpsus on $\pm 3''$ ja jooneliste suuruste mõõtmistäpsus $\pm (2+2 \text{ ppm} \times D)$ mm.


Andmetöötluseks on kasutatud programmi SBG GEO.

Plaan on koostatud programmiga CW-CAD .

Mõõdistustulemused säilitatakse digitaalselt OÜ Otepää Maamõõdubüroo arhiivis. Töö on väljastatud digitaalses eksemplaris tellijale.

29/11/19 Koostas: / Tõnu Riivik /

allkirjastatud digitaalselt

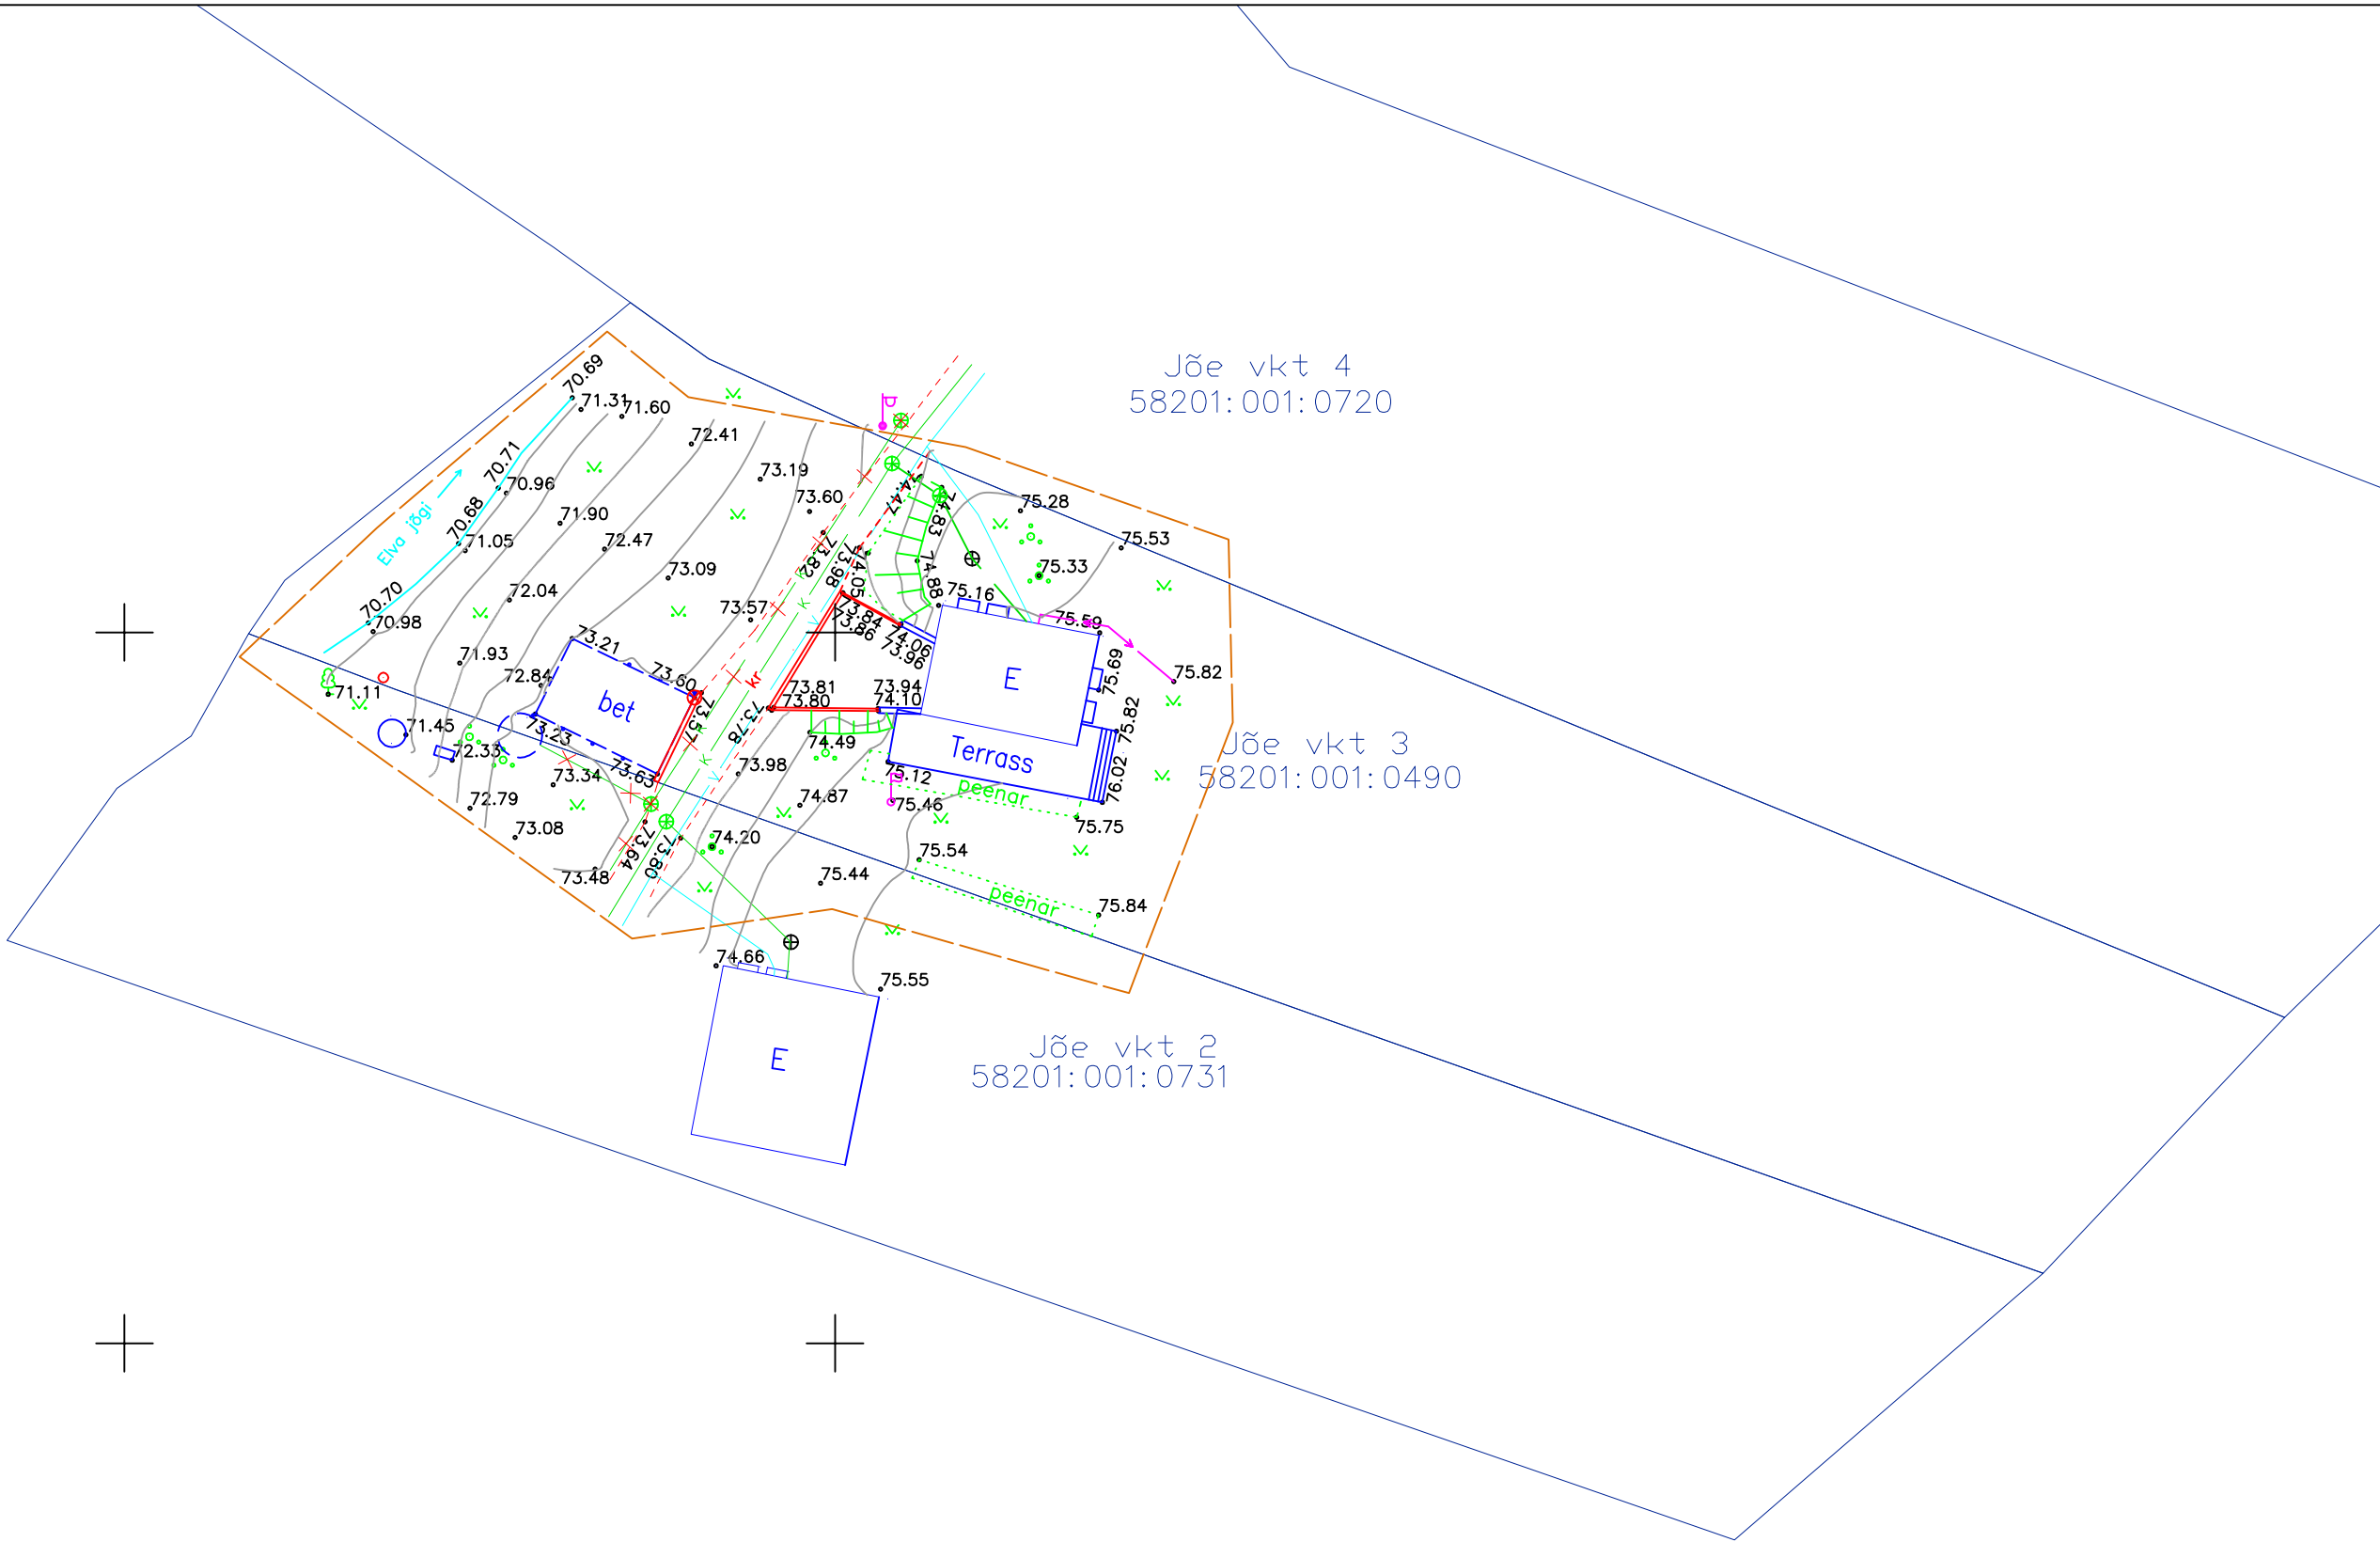

MÄRKUS: MÕODISTATUD november 2019
KOORDINAADID L-EST 97 SÜSTEEMIS
KÕRGUSED EH-2000 SÜSTEEMIS
Kõrgus betplaadi nurgas 73.60m
Mõodistatv ala ca 0,2ha

AMET	NIMI	ALLKIRI	Tellija: Heli Linnamägi	Nr. 4/11.19
JUHAT.	U.Lehiste			
GEODEET	T.Riivik			
KONTR.	T.Riivik		Aadress: Tartumaa Elva vald Hellenurme küla	LEHT 1 LEHTI 1
OÜ Otepää Maamõõdubüroo Otepää Lipuväljak 13 Telef. 070 55 497 GSM 051 78 493				MTR EEG000345
			Nimetus: Jõe vkt 3 osaline geodeetiline alusplaan	MÕÕTKAVA 1:500