
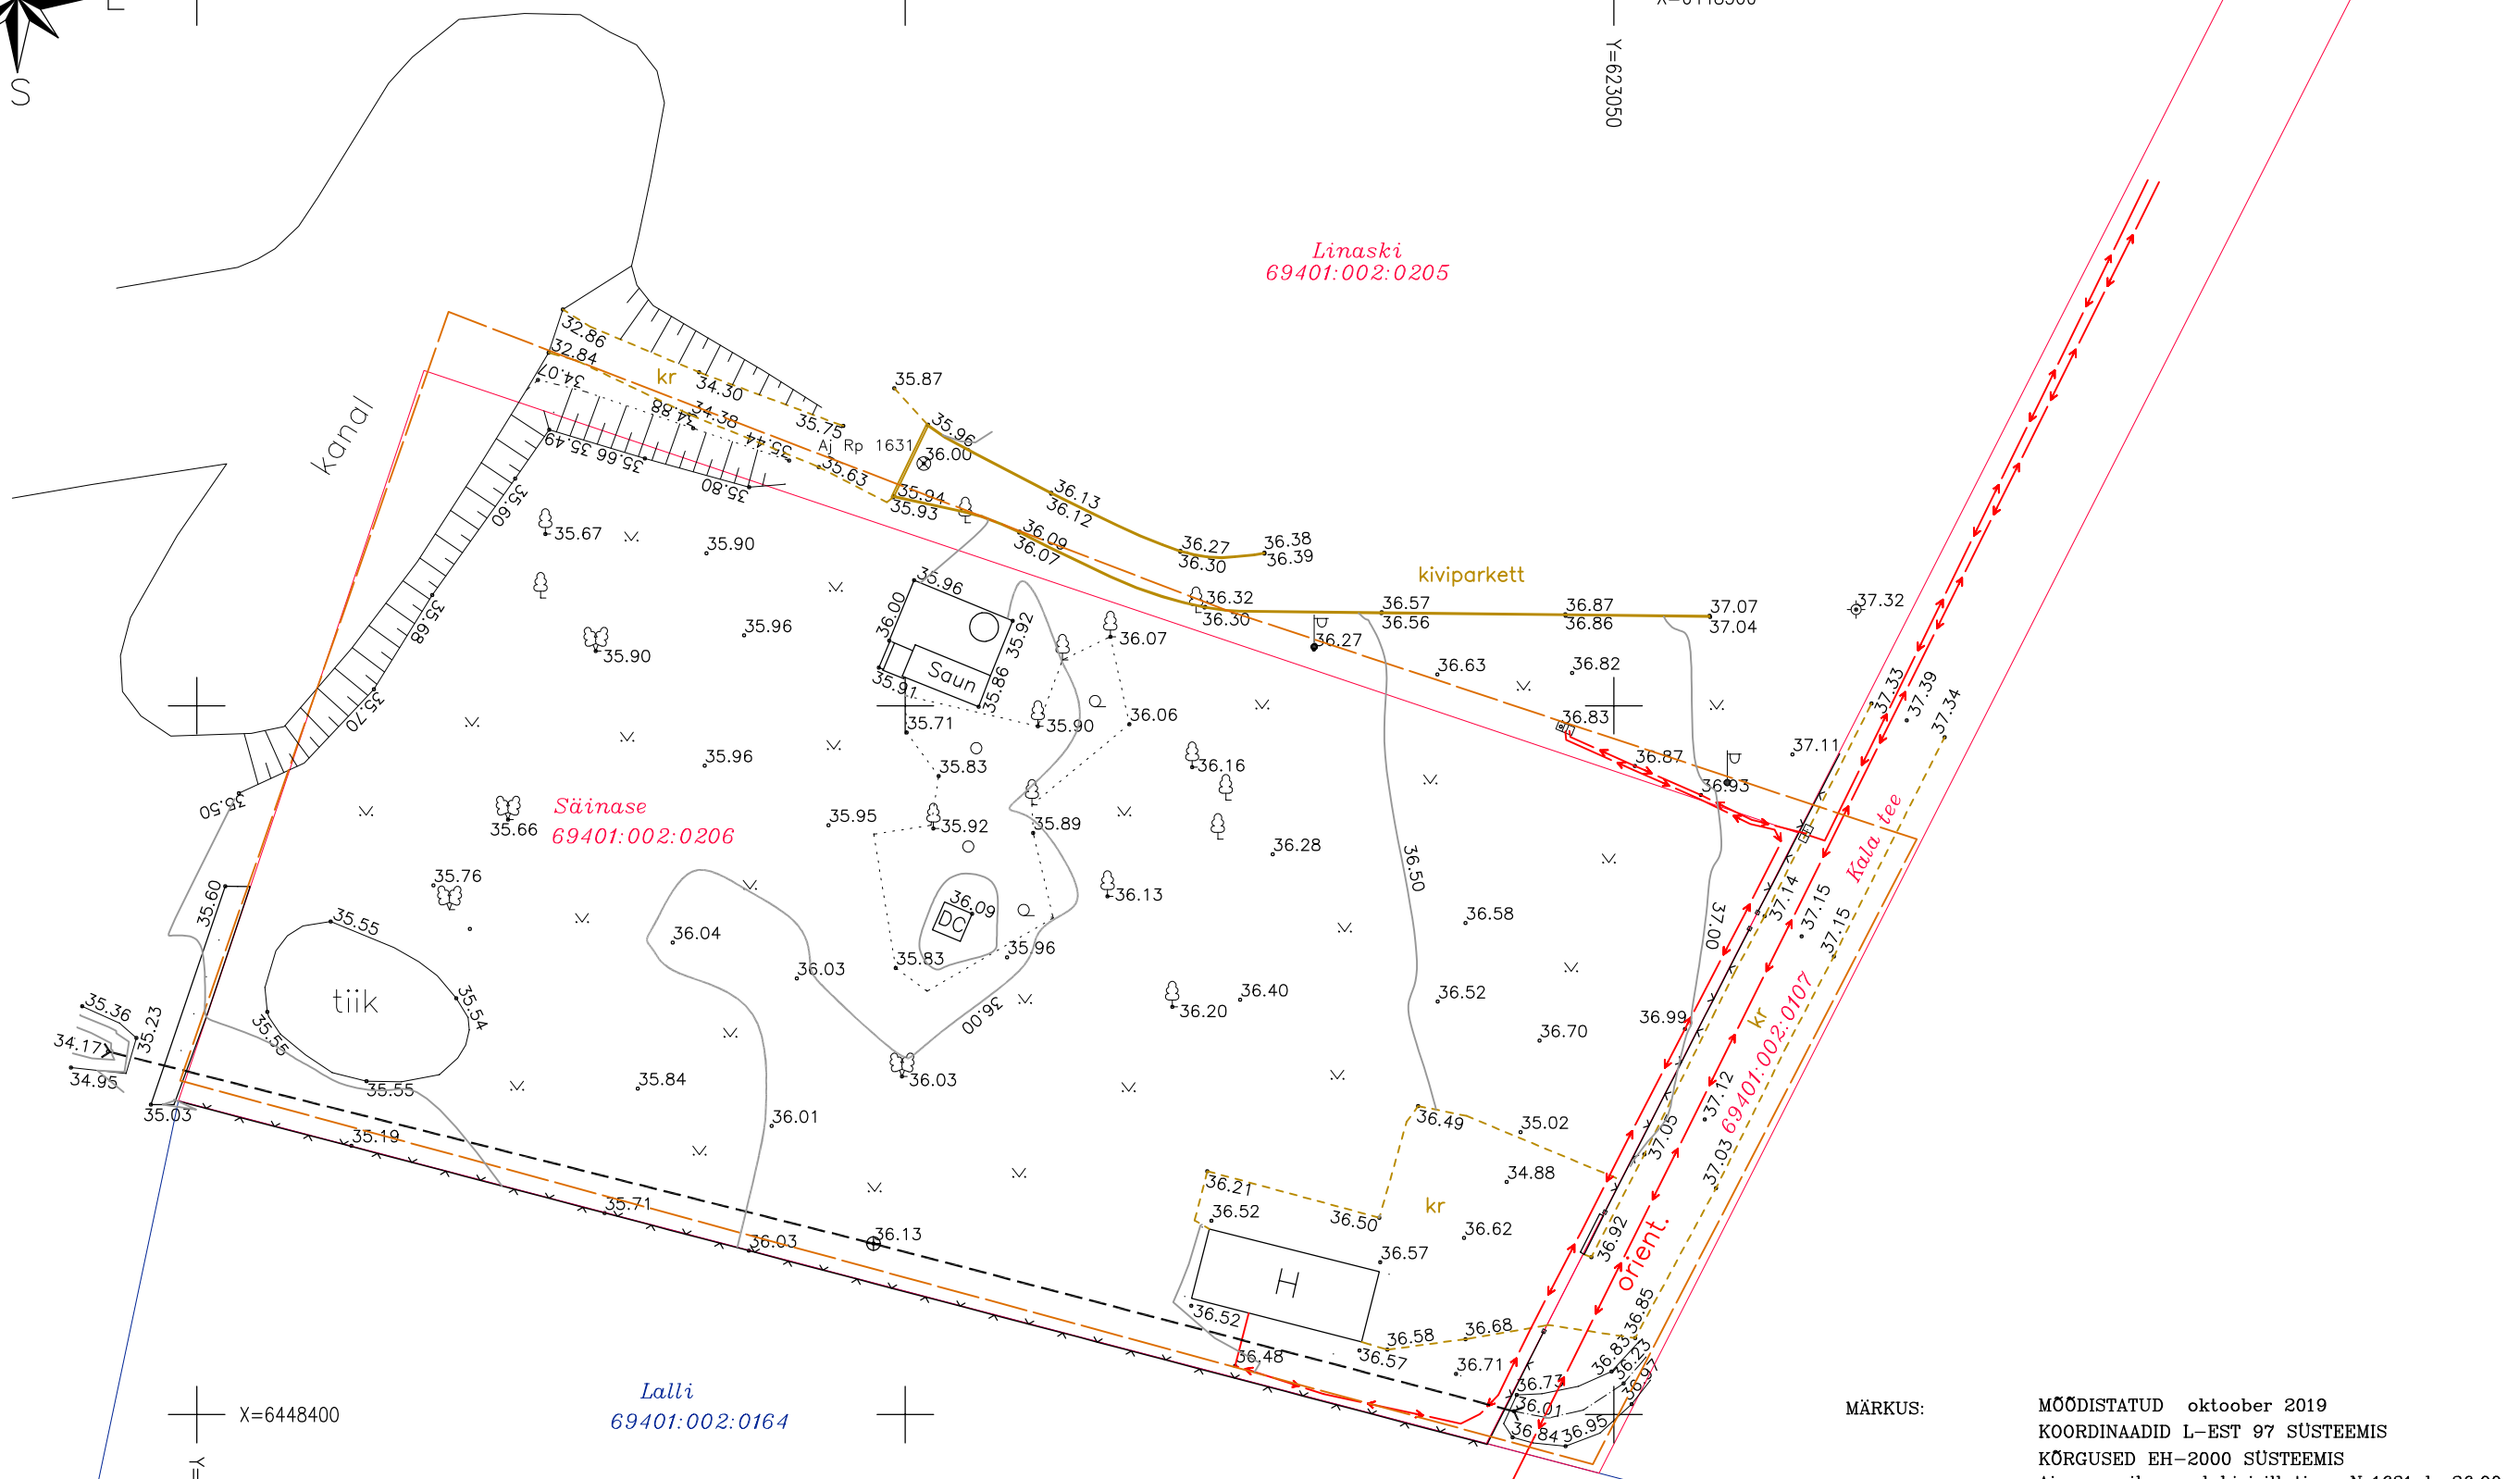


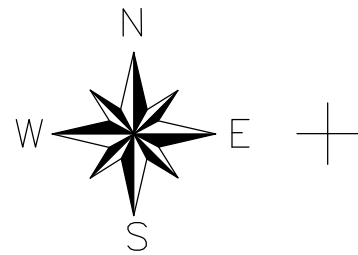

MÄRKUS:

MÕÕDISTATUD oktoober 2019
 KOORDINAADID L-EST 97 SÜSTEEMIS
 KÕRGUSED EH-2000 SÜSTEEMIS
 Aj reeperiks nael kivisillutises Nr1631 h=36.00m
 Mõõdistav ala ca 0.6 ha

AMET	NIMI	ALLKIRI	Tellija: Robert Tokman Nr.5/10.19
JUHAT.	Ü.Lehiste		
GEODEET	T.Riivik		
KONTR.	T.Riivik		
OÜ Otepää Maamõõdubüroo Otepää Lipuväljak 13 Telef. 076 55 497 GSM 051 78 493			Adress: TARTUMAA Elva vald Rannaküla LEHT 1 LEHTI 1 MTR EEG000345
			Nimetus: Sainase krundi geodeetiline alusplaan MÕOTKAVA
			1:500