


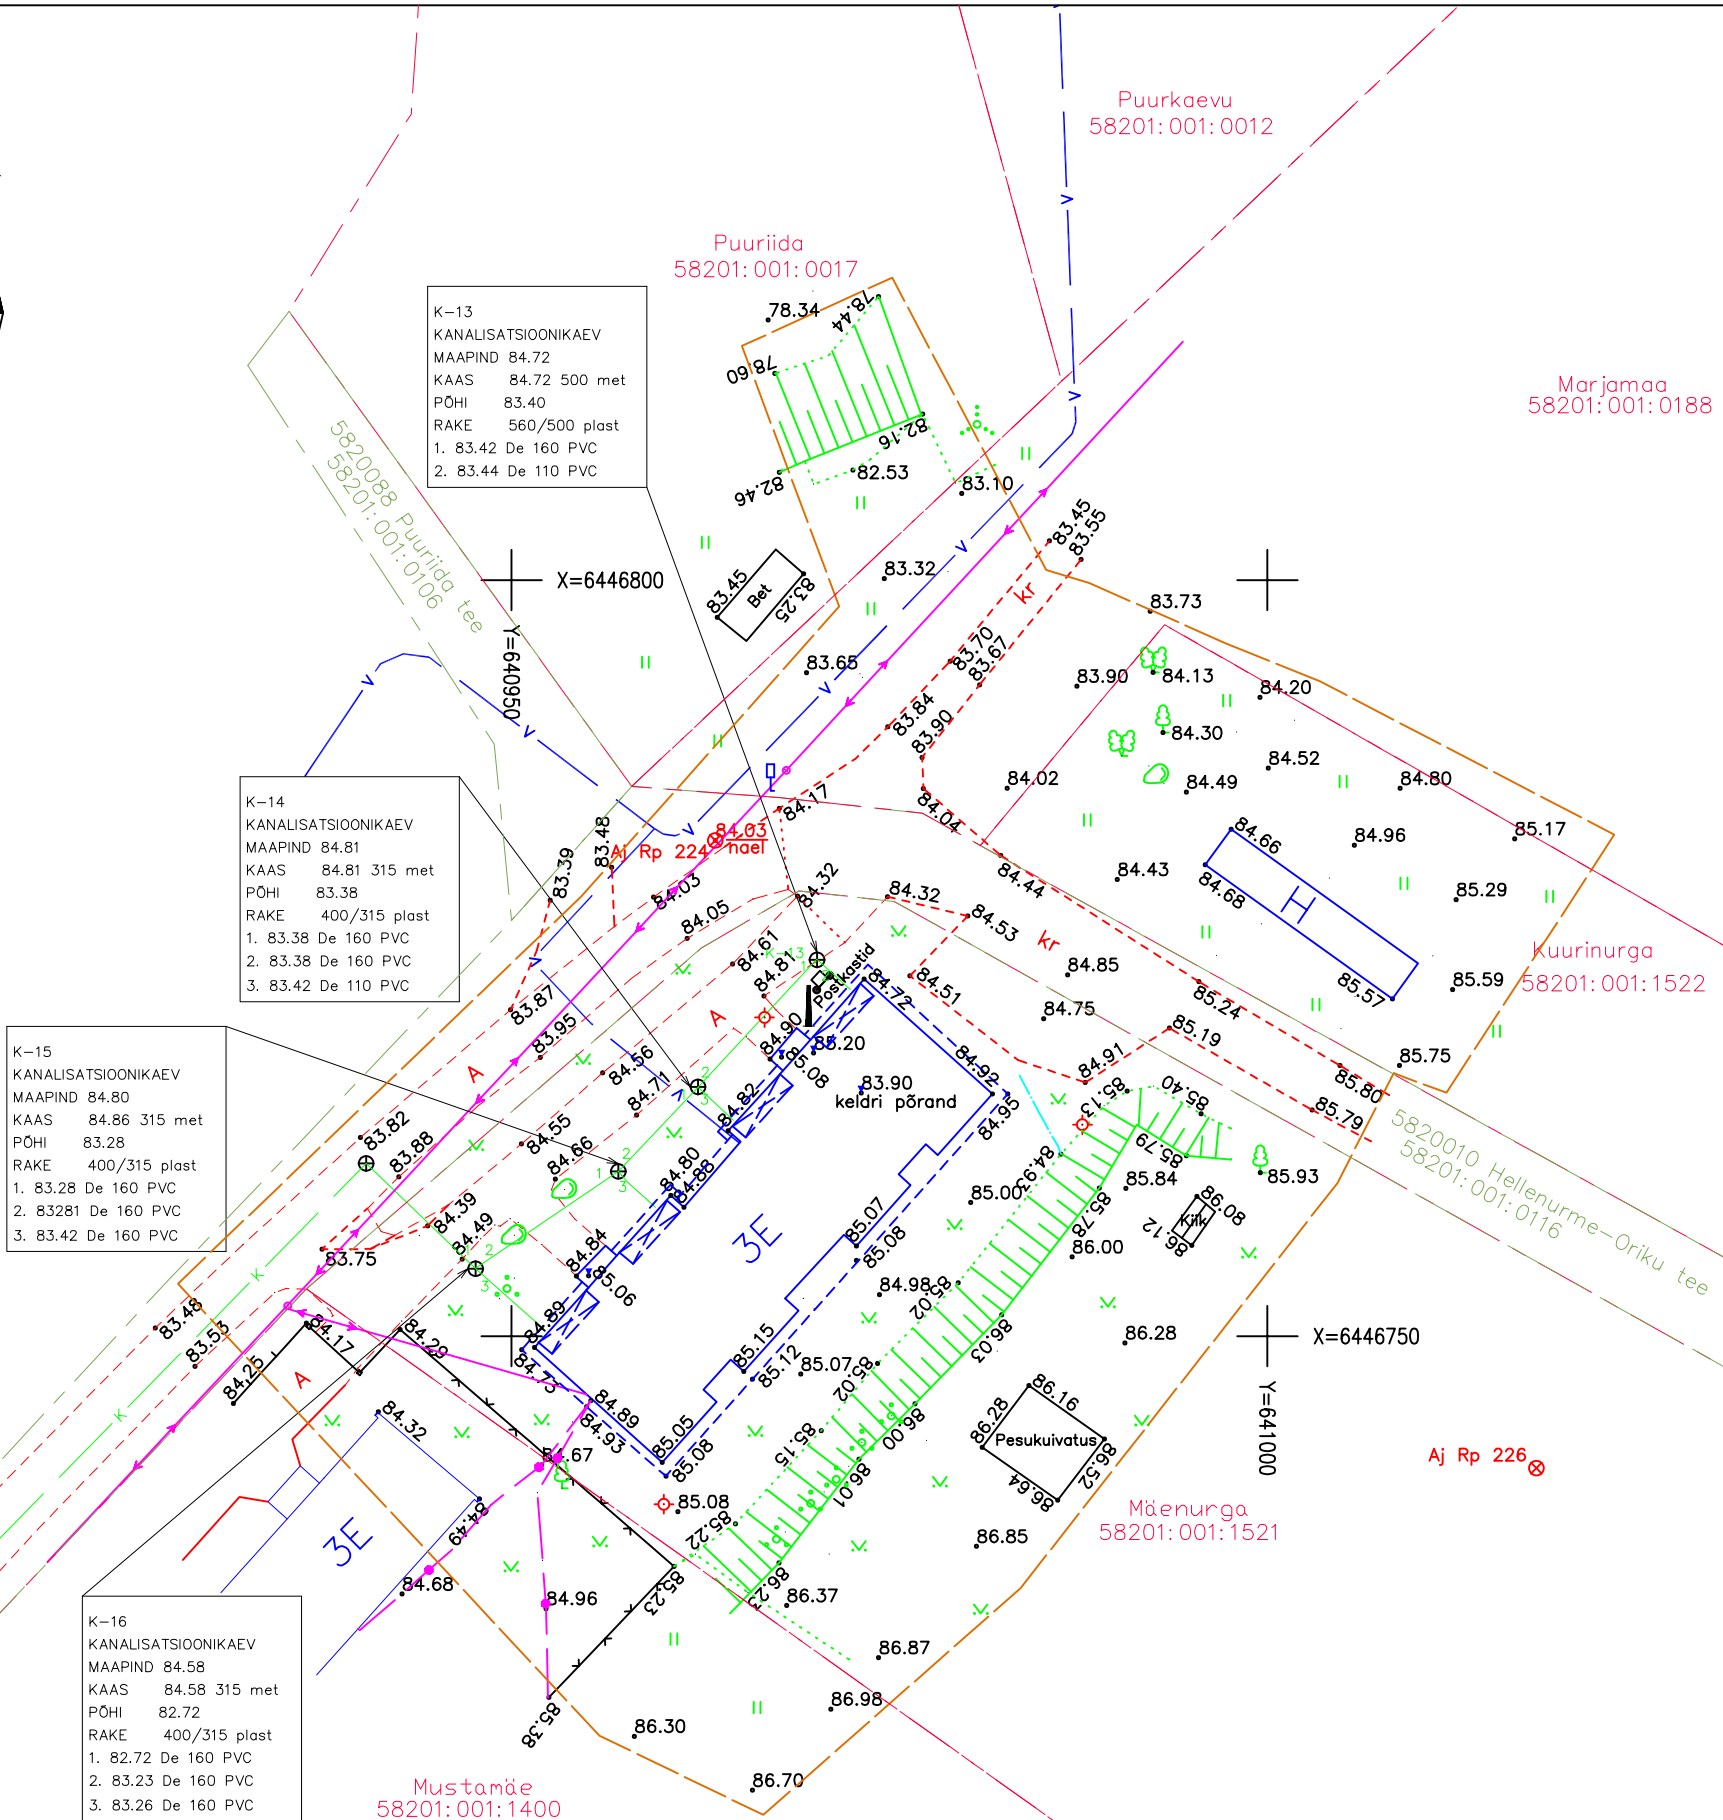

MÄRKUS: MÕODISTATUD november 2020
KOORDINAADID L-EST 97 SÜSTEEMIS
KÕRGUSED EH 2000 SÜSTEEMIS
Aj reeper Nr. 224 h=83.03 tsentriga nael asfaldis
Mõõdistusala ca 0.4 ha

AMET	NIMI	ALLKIRI	Tellija: KÜ Mäenurga	Nr. 2/11.20
JUHAT.	T.Riivik			
GEODEET	T.Riivik		Aadress: Tartumaa Elva vald Hellenurme küla	LEHT 1
VASTUTAV	U.Lehiste			LEHTI 1
OÜ Otepää Maamõõdubüroo Otepää Lipuväljak 13 Telef. 076 55 497 GSM 051 78 493				MTR EEG000345
				Nimetus: Mäenurga kortermaja osaline geodeetiline alusplaan