


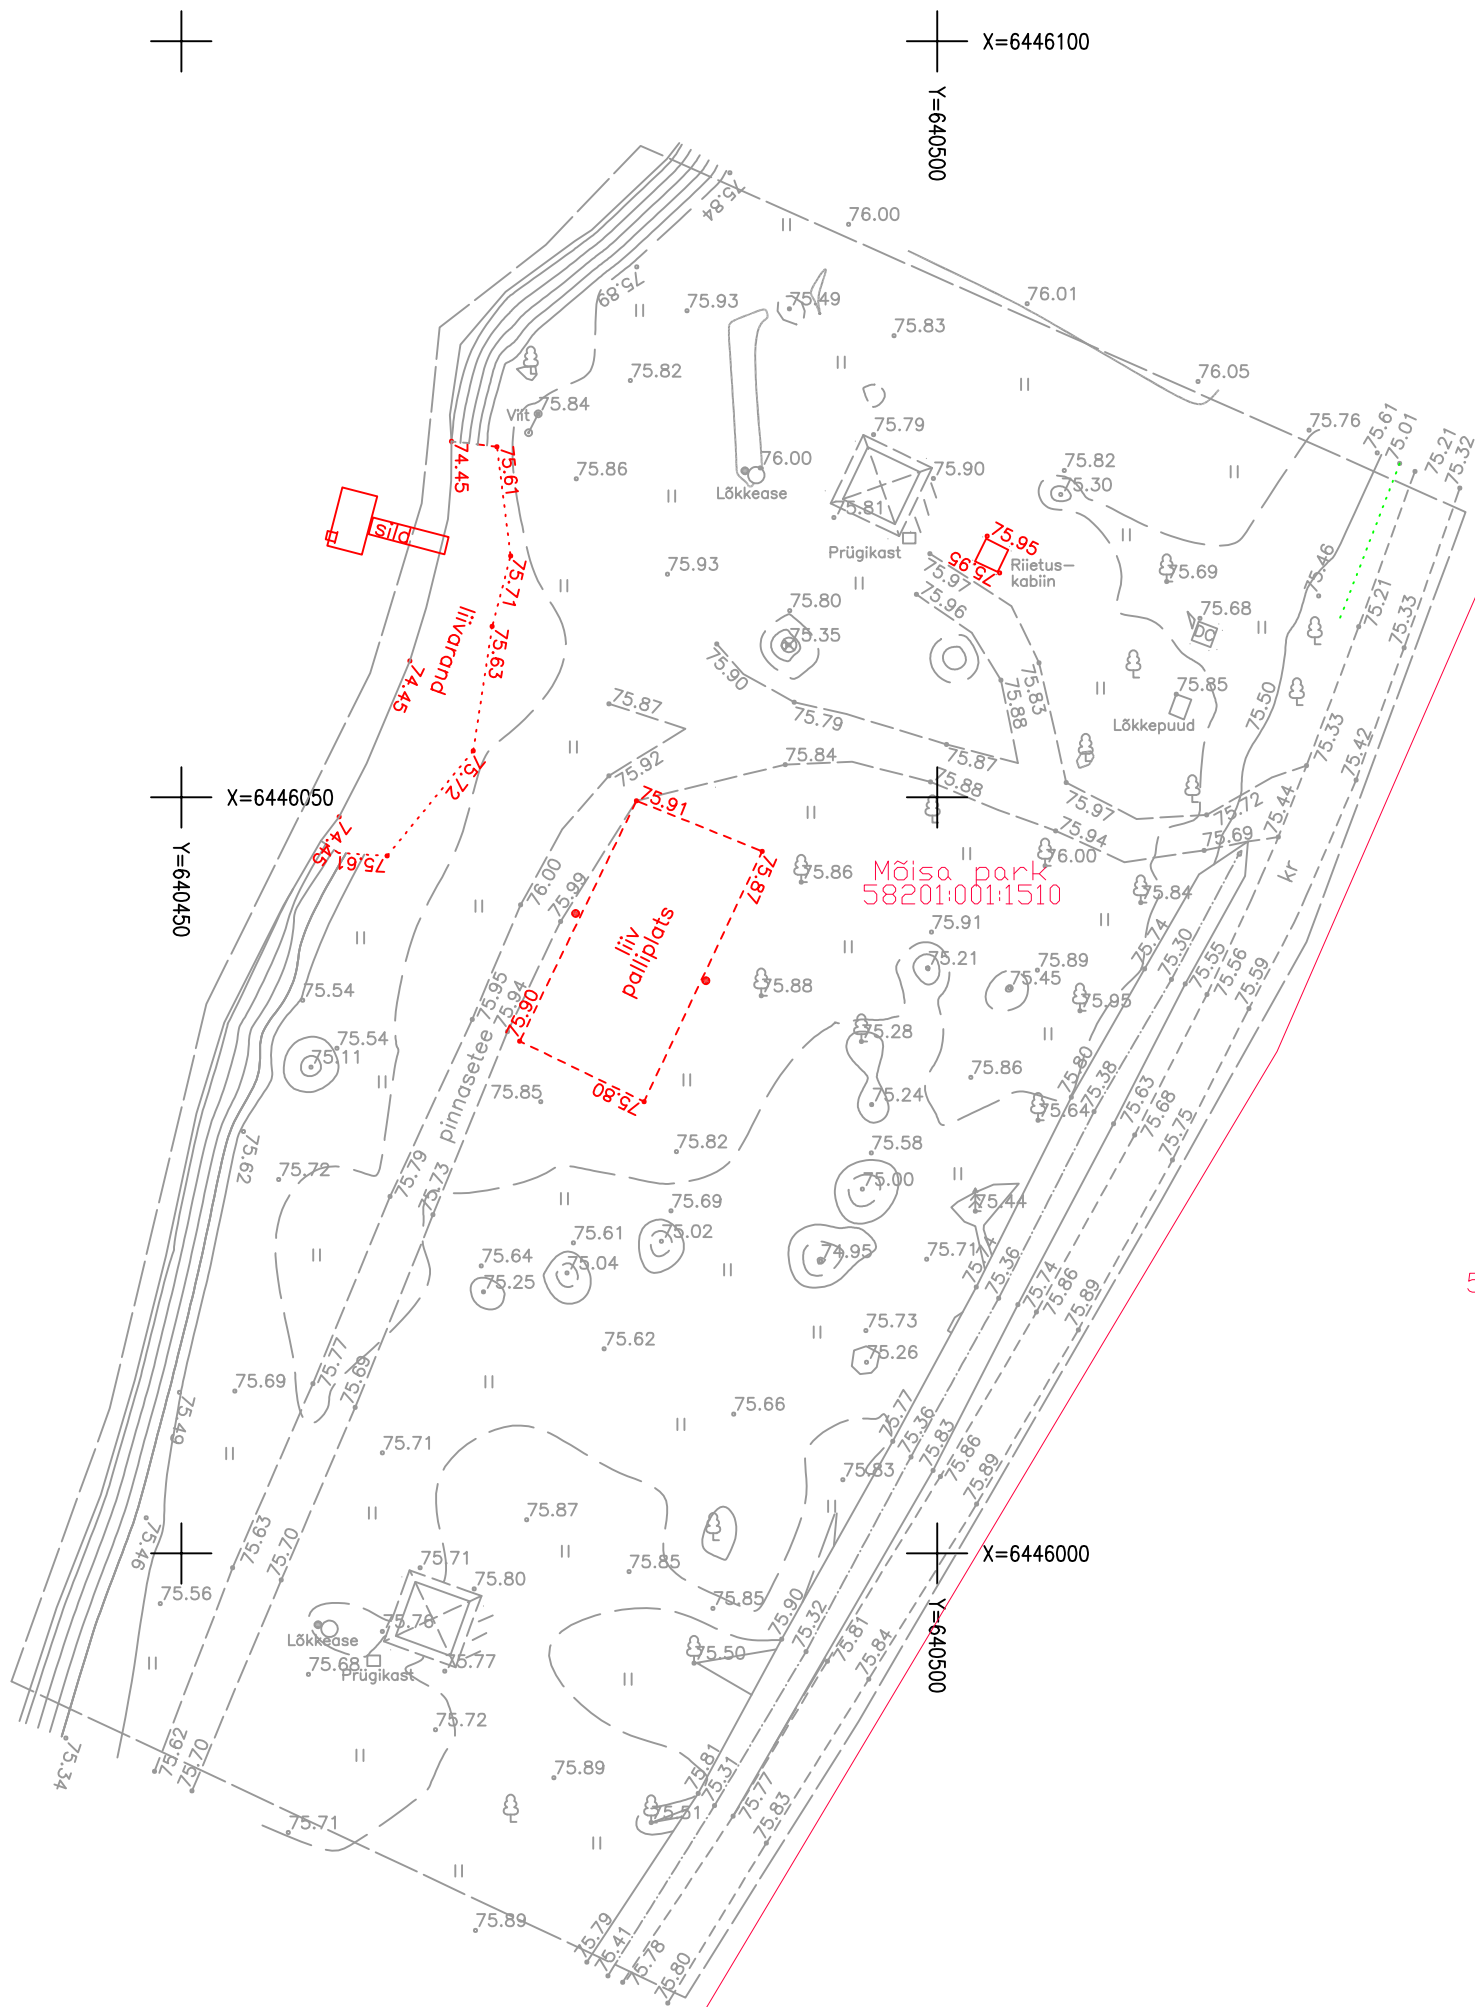

Loosi  
58201:001:1050

**MÄRKUS:**

MÕDISTATUD jaanuar 2020 täiendatud aprill 2022  
KOORDINAADID L-EST 97 SÜSTEEMIS  
KÕRGUSED EH 2000 SÜSTEEMIS  
Aj reeper nael kõnnus h=75.35  
Mõõdistatv ala ca 0.66ha

|   |           |         |                                                                  |                   |
|---|-----------|---------|------------------------------------------------------------------|-------------------|
| AMET                                                                                                  | NIMI      | ALLKIRI | Tellija: Elva vallavalitsus                                      | Nr.2/5.22         |
| JUHAT.                                                                                                | T.Riivik  |         |                                                                  |                   |
| GEODEET                                                                                               | T.Riivik  |         | Aadress: Tartumaa<br>Elva vald<br>Hellenurme küla                | LEHT 1<br>LEHTI 1 |
| VASTUTAV                                                                                              | U.Lehiste |         |                                                                  | MTR<br>EEG000345  |
| <b>OÜ Otepää<br/>Maamõõdubüroo</b><br><br>Otepää Lipuväljak 13<br>Telef. 076 55 497<br>GSM 051 78 493 |           |         | Nimetus: Hellenurme järve virgestusala<br>ehitusjärgne mõõdistus | MÕÕTKAVA          |
|   |           |         |                                                                  | 1:500             |