


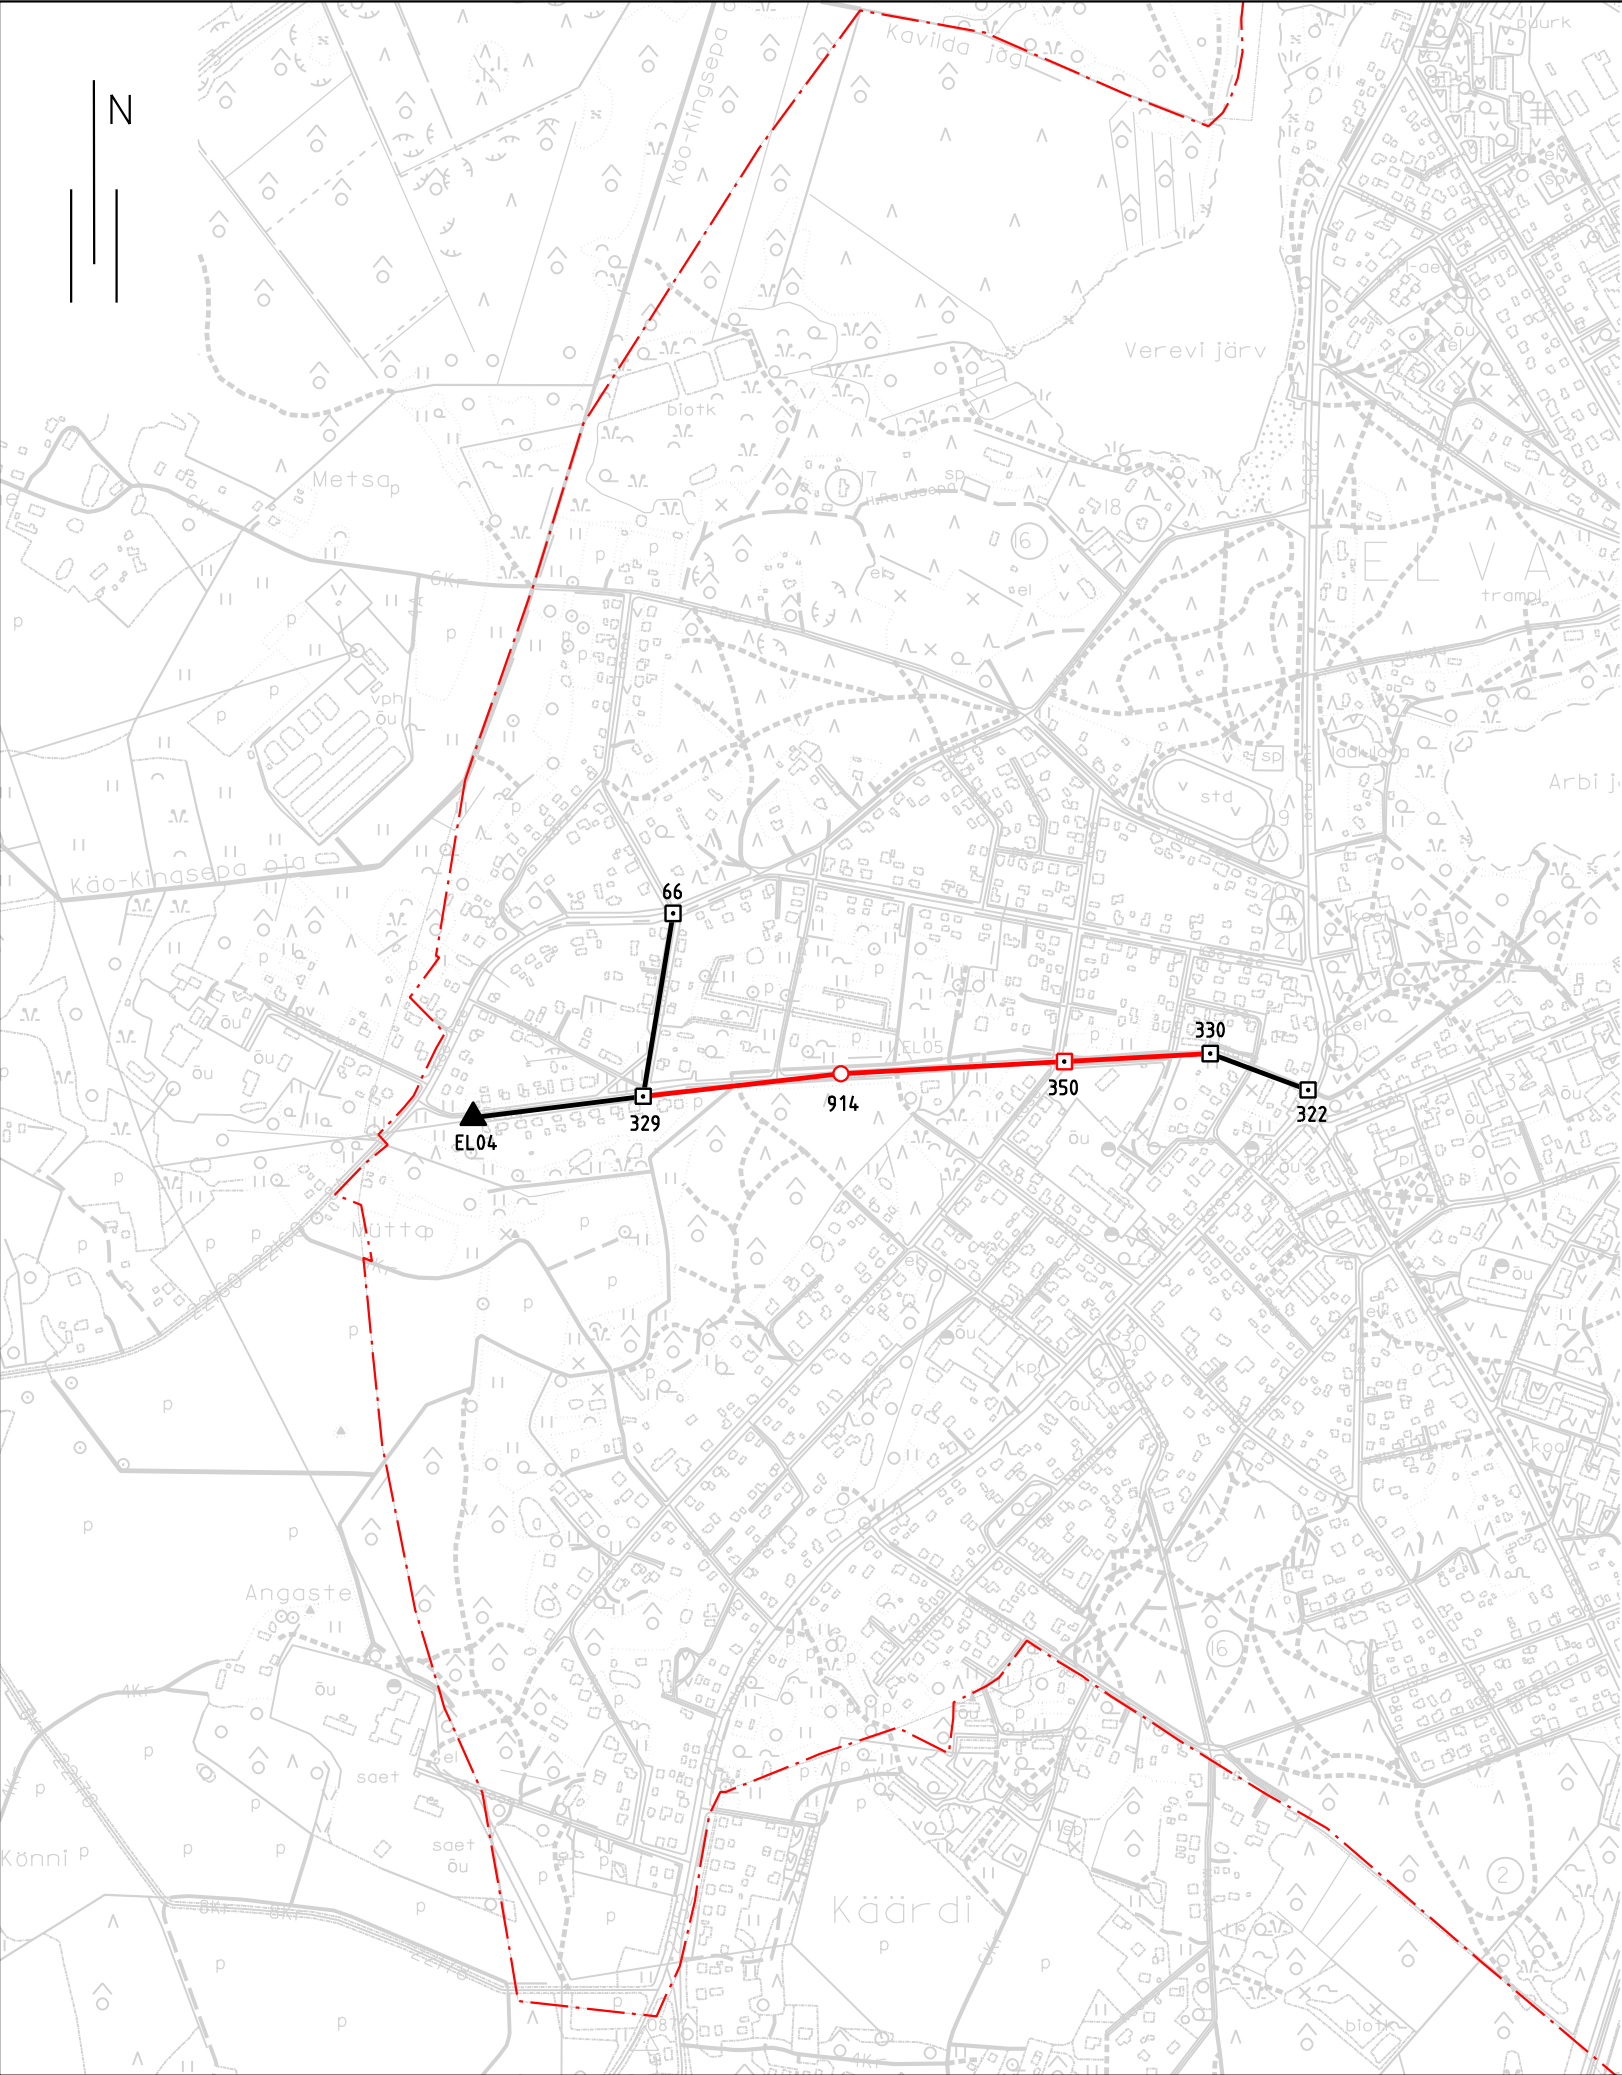

ELVA LINNA
GEODEETILISE VÕRGU PUNKTI
NR 84 ASENDAMINE

MÕÕTMISTE SKEEM
M 1 : 10 000

LEPPEMÄRGID:

- Administratiivpiir
- Kohaliku põhivõrgu 1. järgu punkt
- Kohaliku põhivõrgu 2. järgu punkt
- Kohaliku põhivõrgu asendatud punkt
- Ajutine punkt
- Polügonomeetria käik, olemasolevat kordav
- Polügonomeetria käik, projekteeritud uus