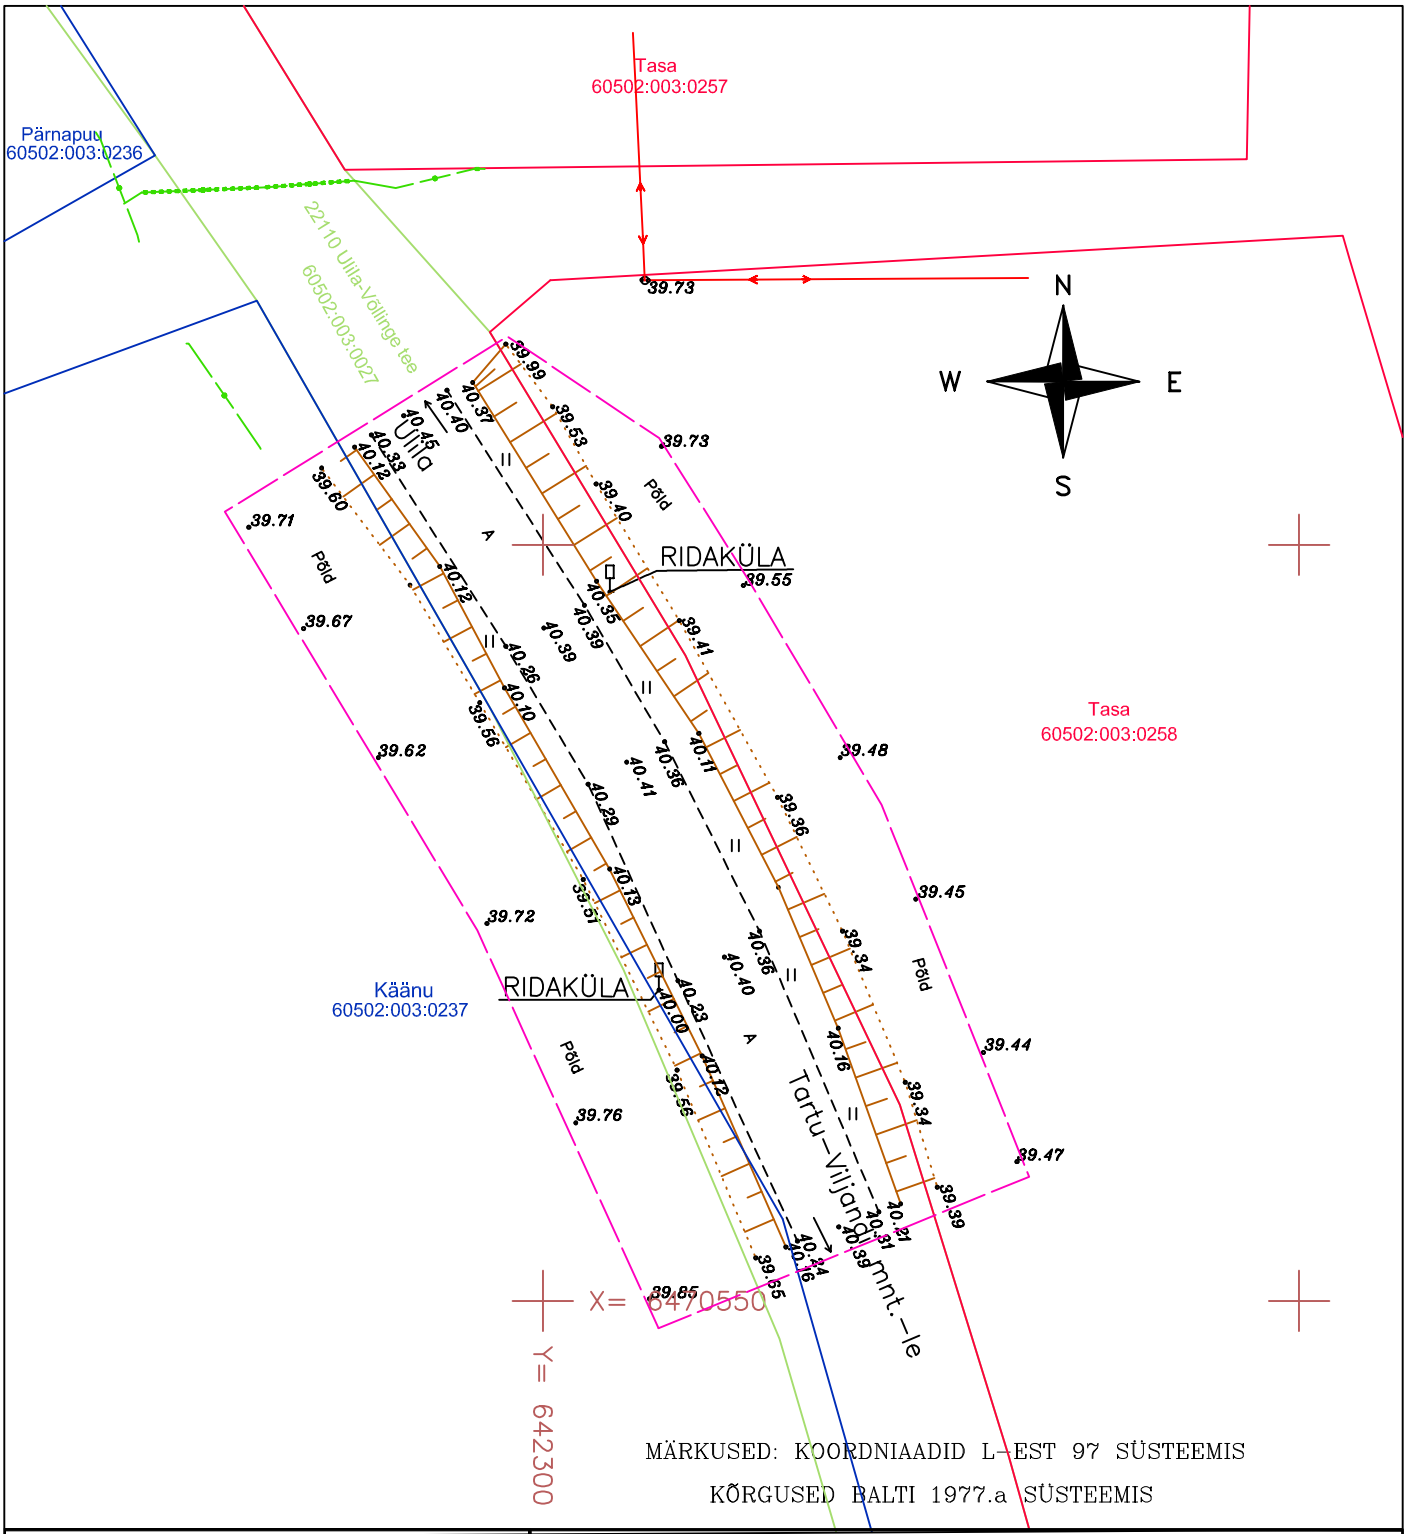


MÄRKUSED: KOORDNIAADID L-EST 97 SÜSTEEMIS

KÕRGUSED BALTI 1977.a SÜSTEEMIS

**REIB**

AADRESS: A. ADAMSONI 26, 10137 TALLINN

TEL.: 661 3742 FAKS: 661 3744

REG. NR. EG10434933-0001, 251MA, 132MA-k

| AMET | NIMI | ALLKIRI | KP. |
|---|---|---|---|
| OSAK.. JUHT | Ü.Amor | | |
| TEOSTAS | M.Tammemets | | |
| TEOSTAS | M.Tammemets | | |
| KONTROLLIS | | | |

TEL.: 661 3742 FAKS: 661 3744

TÖÖ NR. TT-4404T 2016

TÖÖ NIMI: Puhja valla ühistranspordipeatuste topo-geodeetilised uurimistööd

OBJEKT: Ridaküla ühistranspordipeatus

| ASUKOHT: | LEHT | LEHTI | MÕÕT |
|---|---|---|---|
| TARTU MAAKOND<br>PUHJA VALD | 1 | 6 | 1:500 |

JOONIS: MAA-ALA PLAAN TEHNOVÕRKUDEGA