


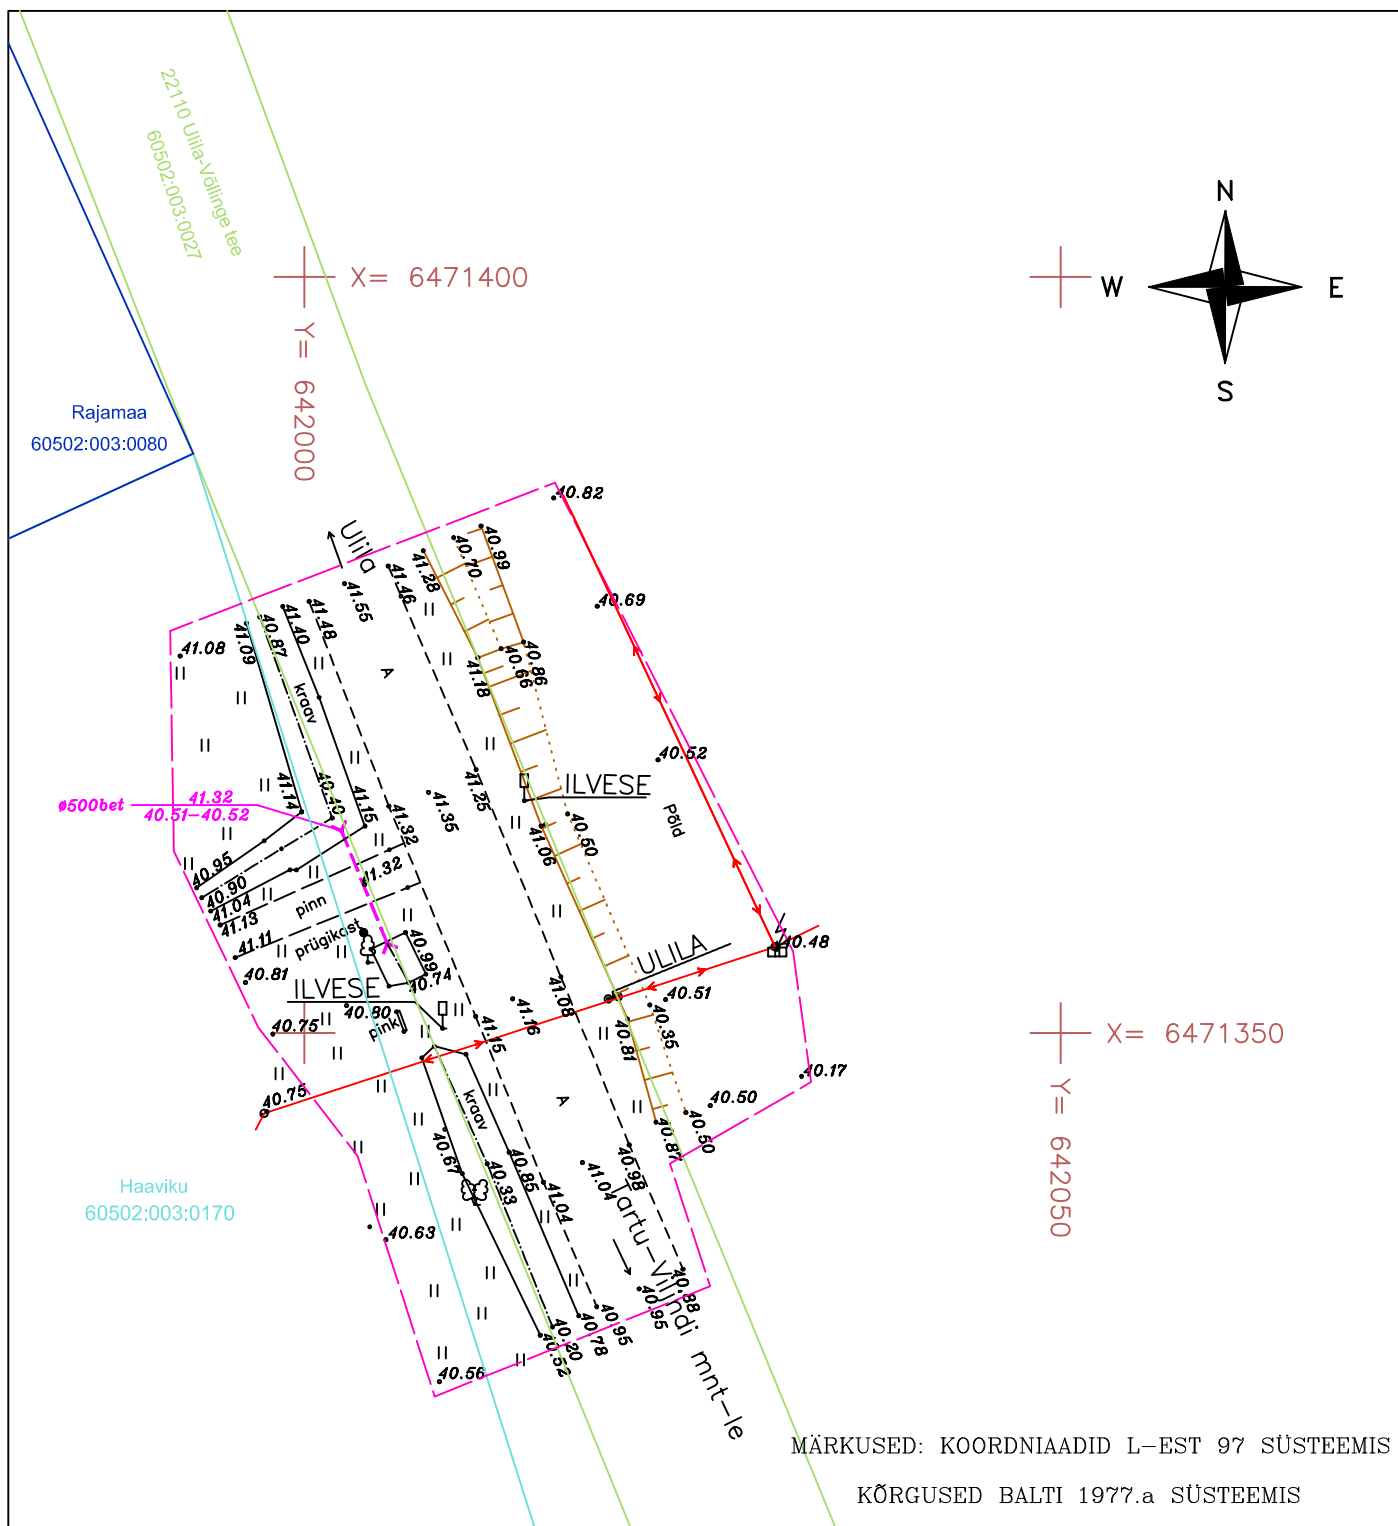

REIB				TÖÖ NR.		TT-4404T		2016					
				TÖÖ NIMI:		Puhja valla ühistranspordipeatuste topo-geodeetilised uurimistööd							
AADRESS: A. ADAMSONI 26, 10137 TALLINN				OBJEKT: Ilvese ühistranspordipeatus									
TEL.: 661 3742 FAKS: 661 3744													
REG. NR. EG10434933-0001, 251MA, 132MA-k				ASUKOHT:									
AMET		NIMI								ALLKIRI		KP.	
OSAK.. JUHT		Ü.Amor						LEHT		LEHTI		MÕÖT	
TEOSTAS		M.Tammemets						2		6		1:500	
TEOSTAS		M.Tammemets						JOONIS:					
KONTROLLIS													
TEL.: 661 3742 FAKS: 661 3744													
MAA-ALA PLAAN TEHNOVÕRKUDEGA													