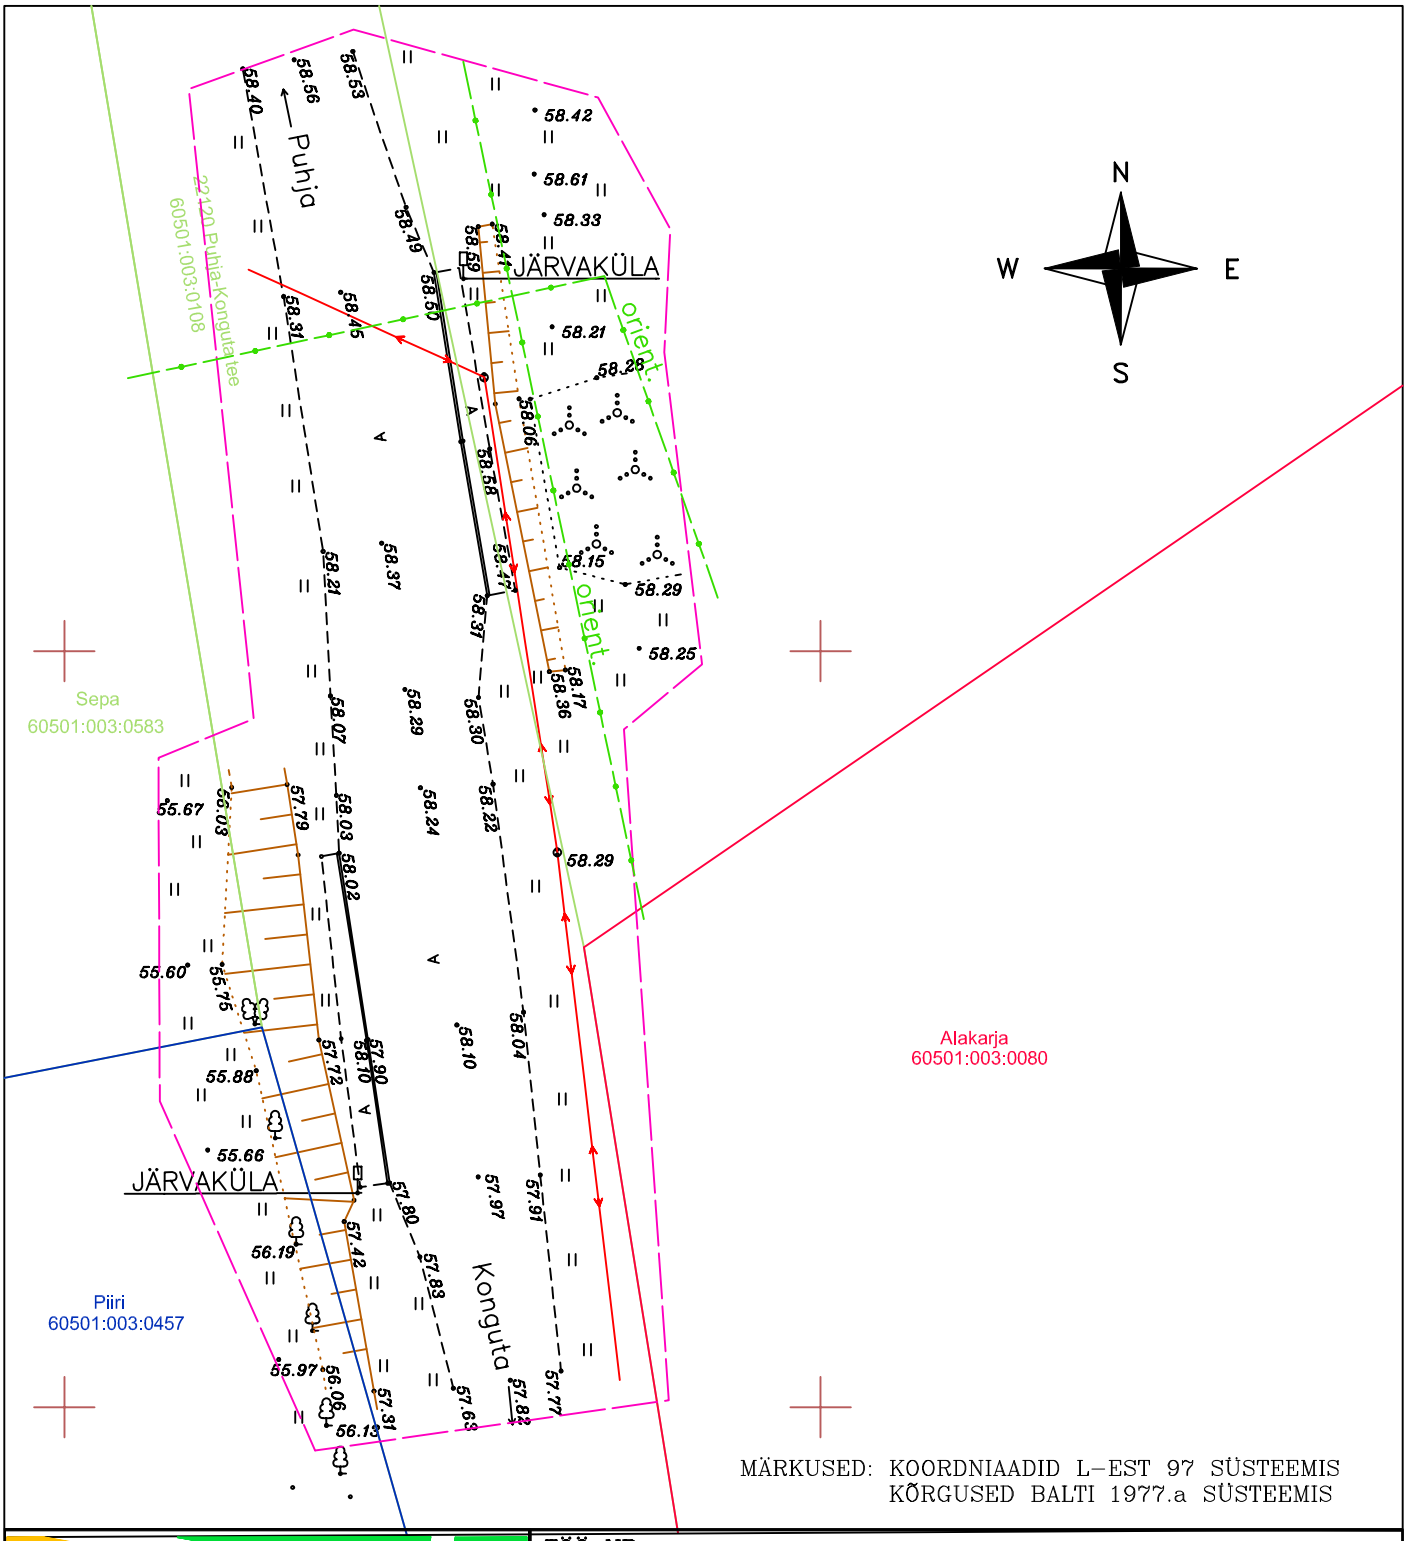

MÄRKUSED: KOORDNIAADID L-EST 97 SÜSTEEMIS
KÕRGUSED BALTI 1977.a SÜSTEEMIS

REIB

AADRESS: A. ADAMSONI 26, 10137 TALLINN
TEL.: 661 3742 FAKS: 661 3744
REG. NR. EG10434933-0001, 251MA, 132MA-k

AMET	NIMI	ALLKIRI	KP.
OSAK.. JUHT	Ü.Amor		
TEOSTAS	M.Tammemets		
TEOSTAS	M.Tammemets		
KONTROLLIS			

TEL.: 661 3742 FAKS: 661 3744

TÖÖ NR. TT-4404T 2016

TÖÖ NIMI: Puhja valla ühistranspordipeatuste topo-geodeetilised uurimistööd

OBJEKT: Järvaküla ühistranspordipeatus

ASUKOHT:	LEHT	LEHTI	MÕÕT
TARTU MAAKOND PUHJA VALD	6	6	1:500

JOONIS: MAA-ALA PLAAN TEHNOVÕRKUDEGA