


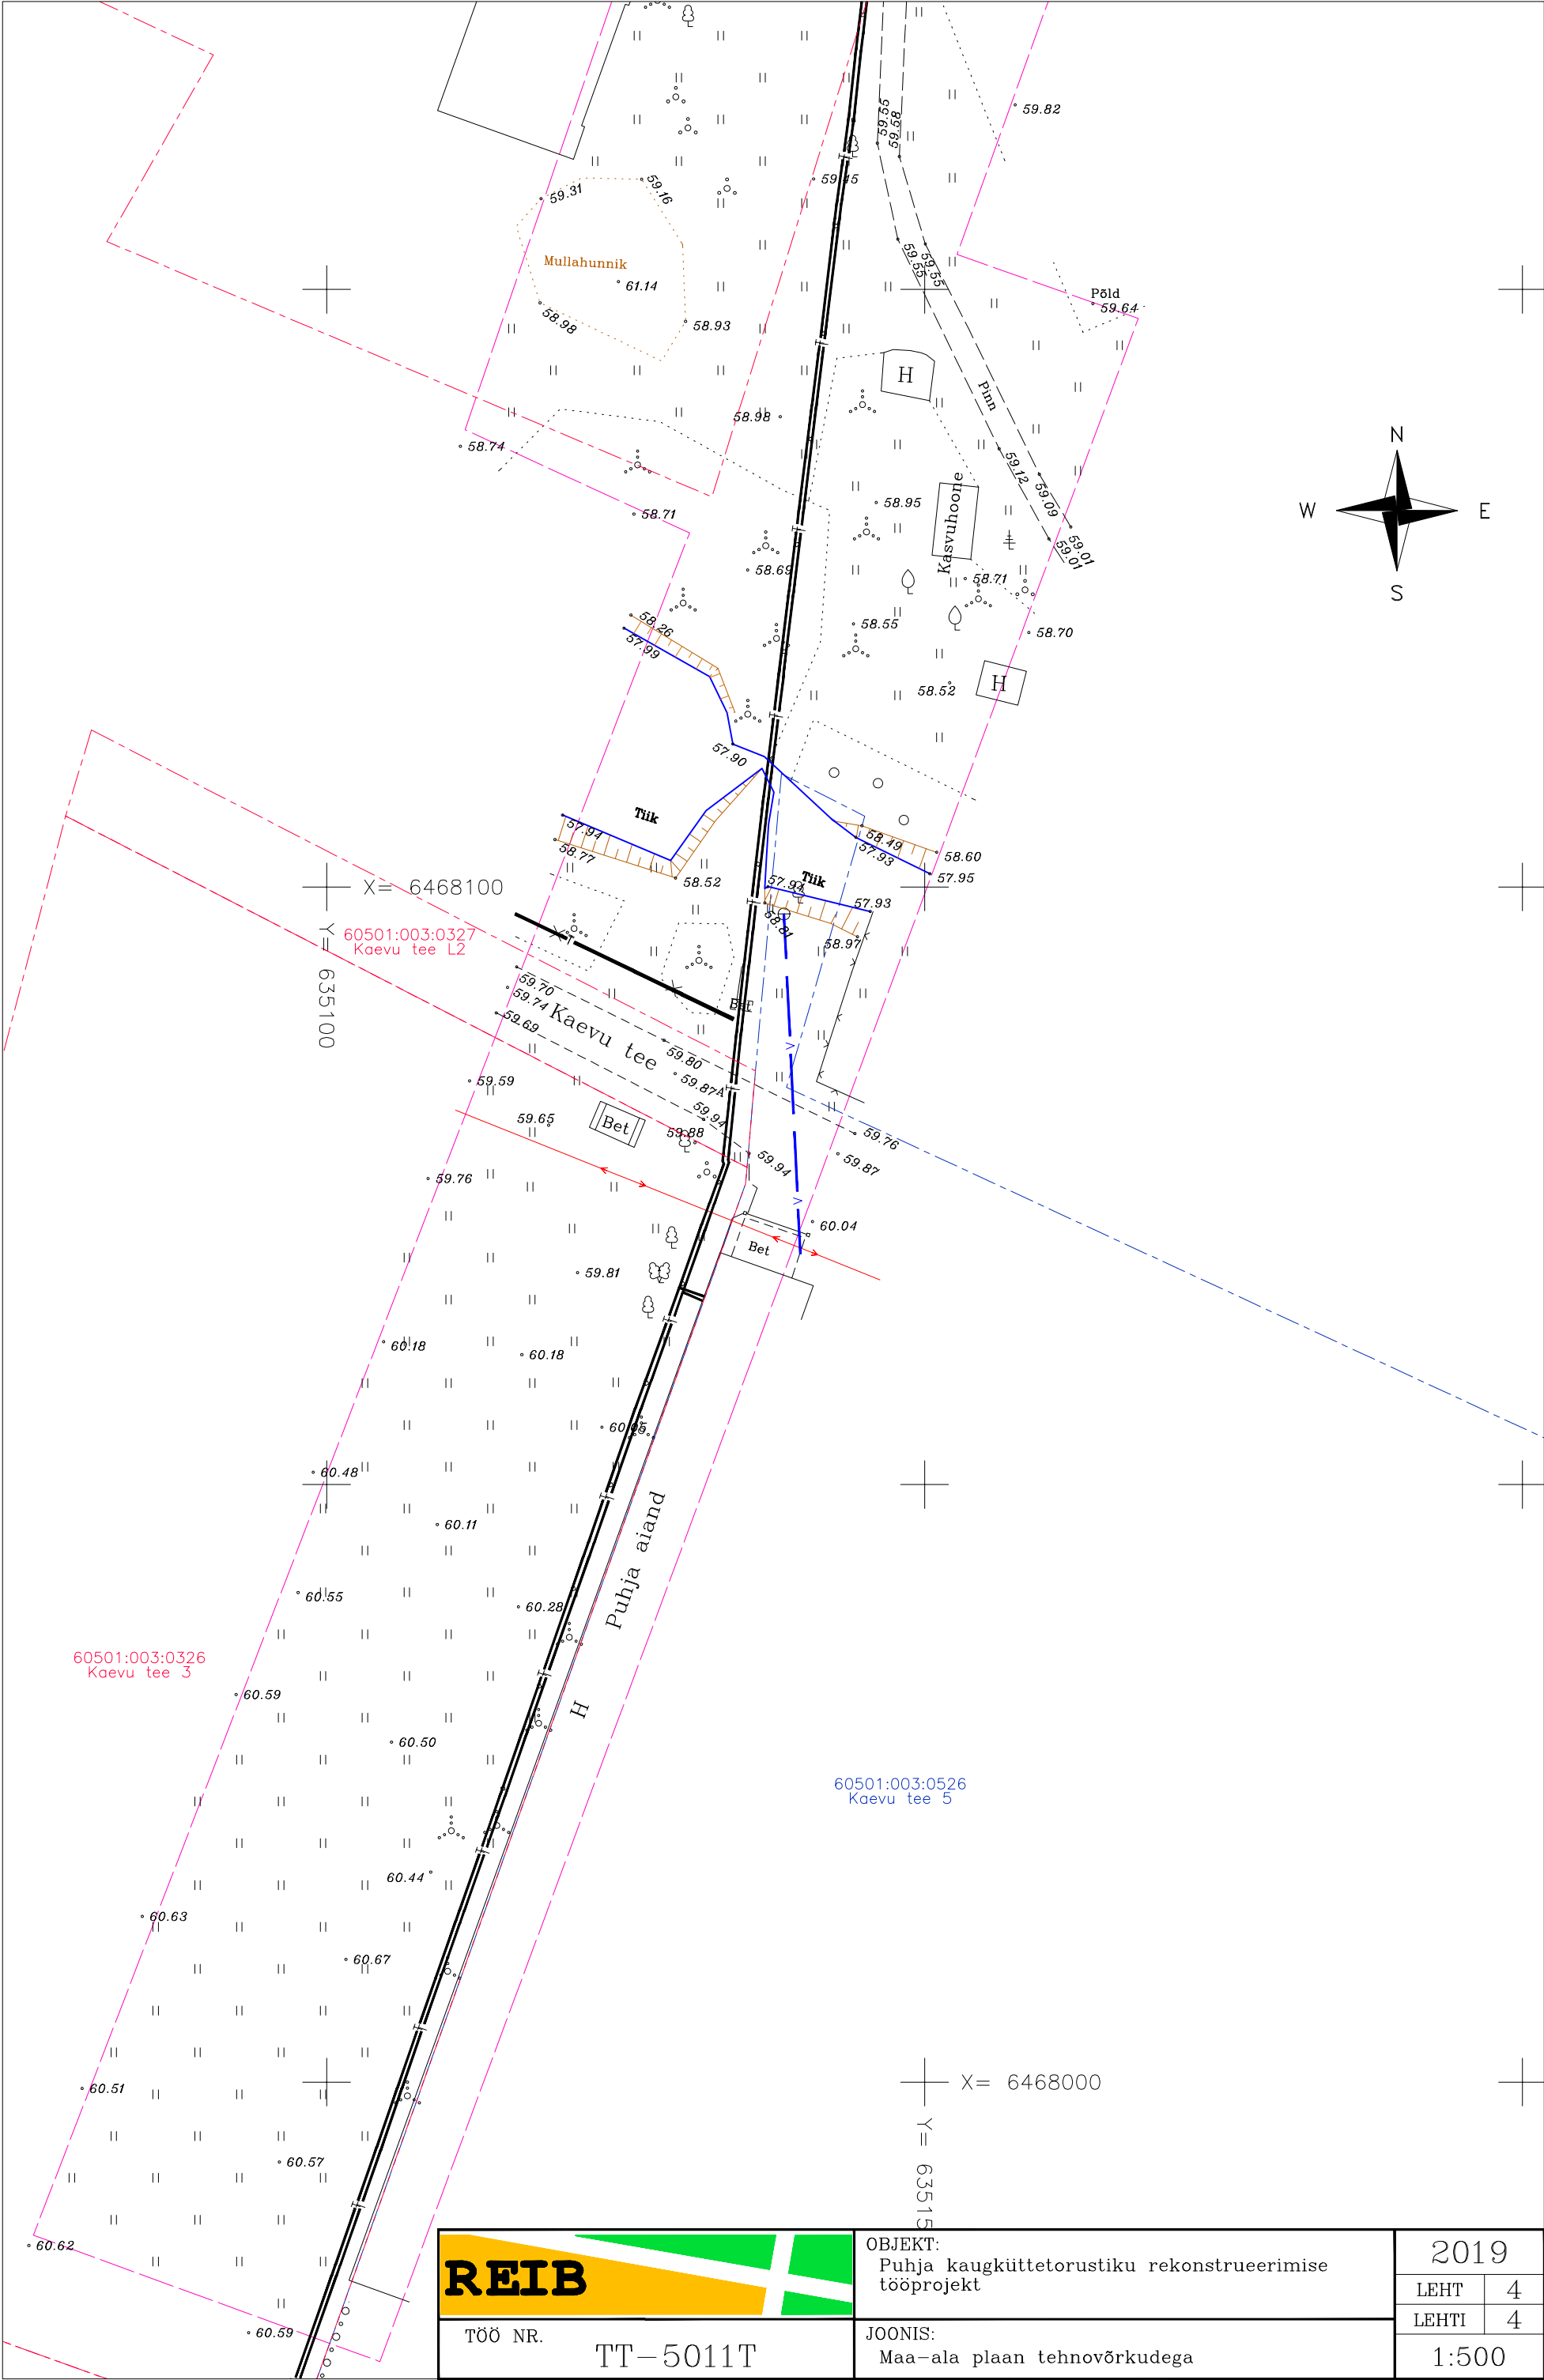

TÖÖ NR. TT-5011T

OBJEKT:
Puhja kaugküttetorustiku rekonstrueerimise
tööprojekt

JOONIS:
Maa-ala plaan tehnovõrkudega

2019

LEHT 4

LEHTI 4

1:500