


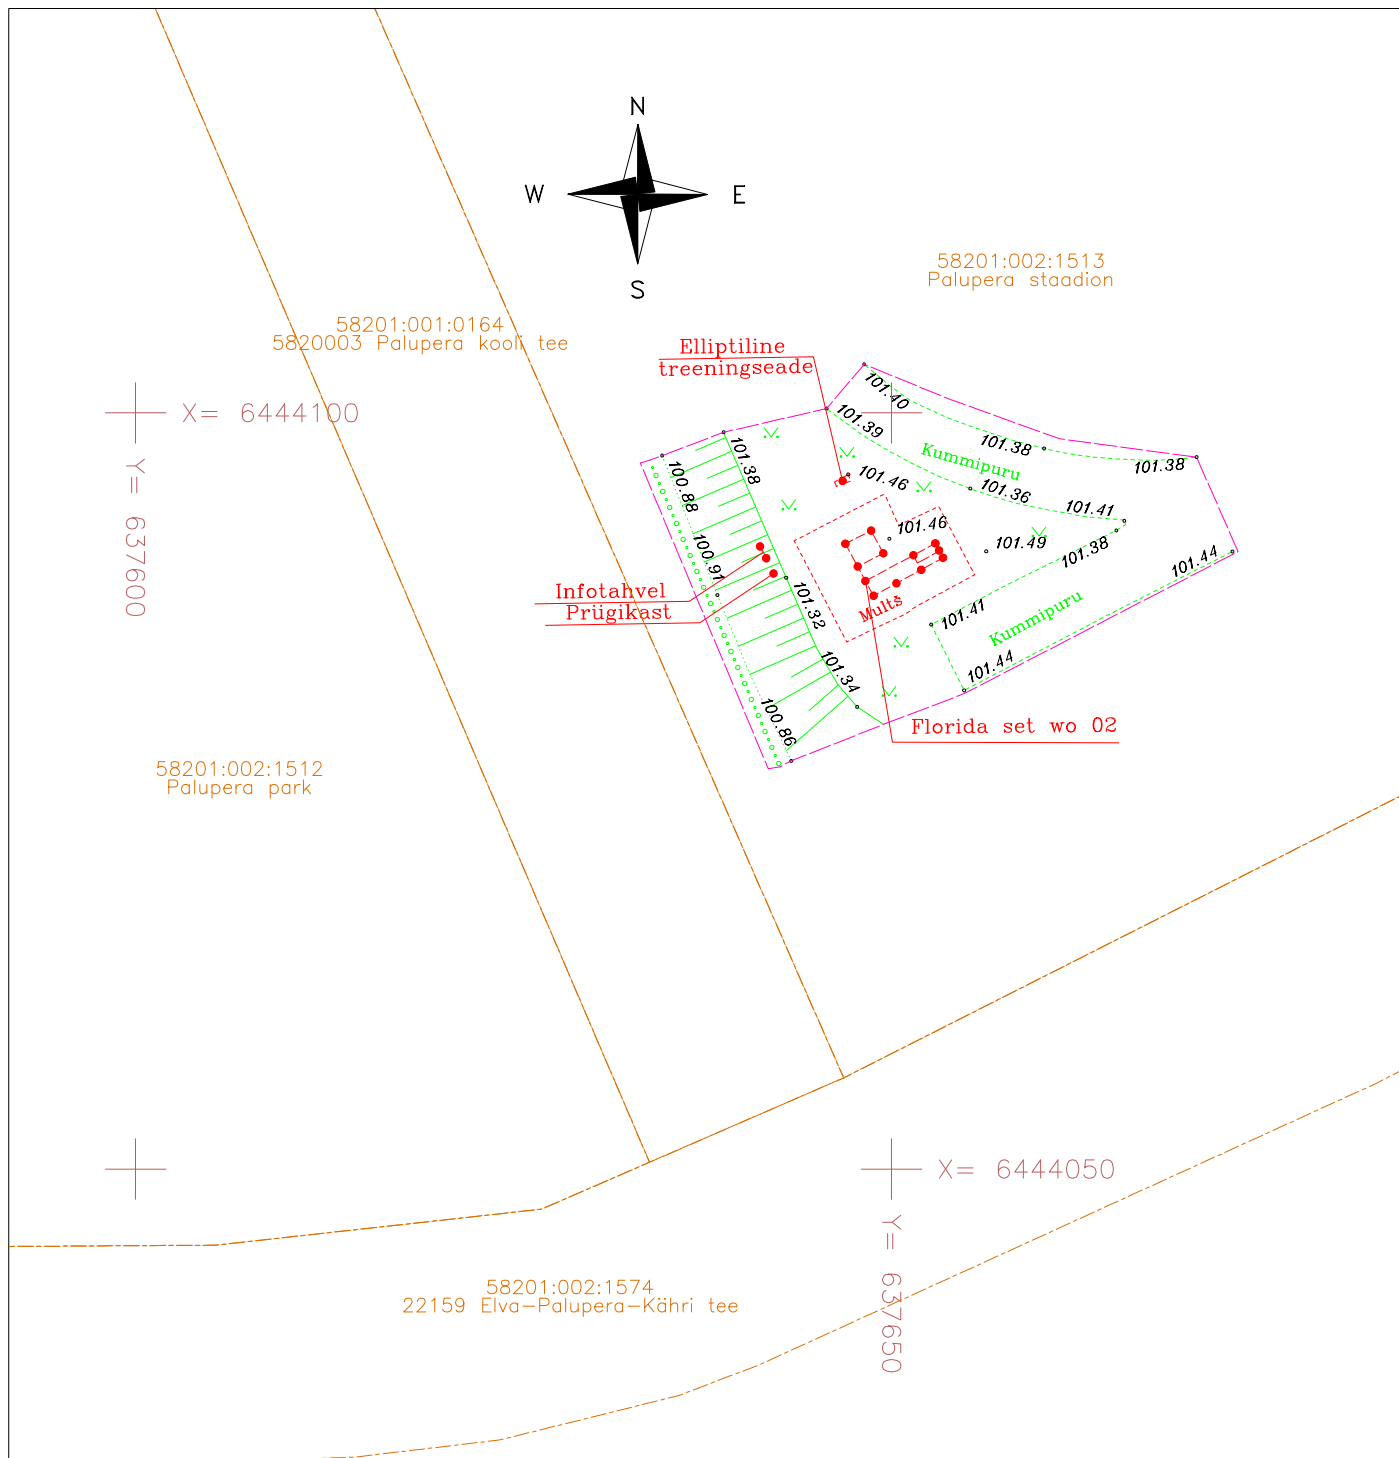

Märkused: Koordinaadid on L-EST97 ja kõrgused EH2000 süsteemis.

REIB ADDRESS: A. ADAMSONI 26, 10137 TALLINN tel. 661 3742, reib@reib.ee, www.reib.ee MTR Reg. nr EG10434933-0001		TÖÖ NR. TJ-11177T		2019		
		TÖÖ NIMI: Elva, Palupera staadionile rajatud välijõusaali teostusmöödistamine				
		OBJEKT: Elva, Palupera staadioni välijõusaal				
Proj. juht Ü. Amor EKR	21.10	ASUKOHT: Tartu maakond Elva vald Palupera küla		LEHT	LEHTI	MÕÕTKAVA
Teostas S. Konsin EKR	18.10			1	1	1:500
Teostas EKR						
Kontrollis EKR		JOONIS: Teostusjoonis				
Rakendusgeodeesia ja Ehitusgeoloogia Inseneribüroo OÜ Tartu Geodeesiaosakond						