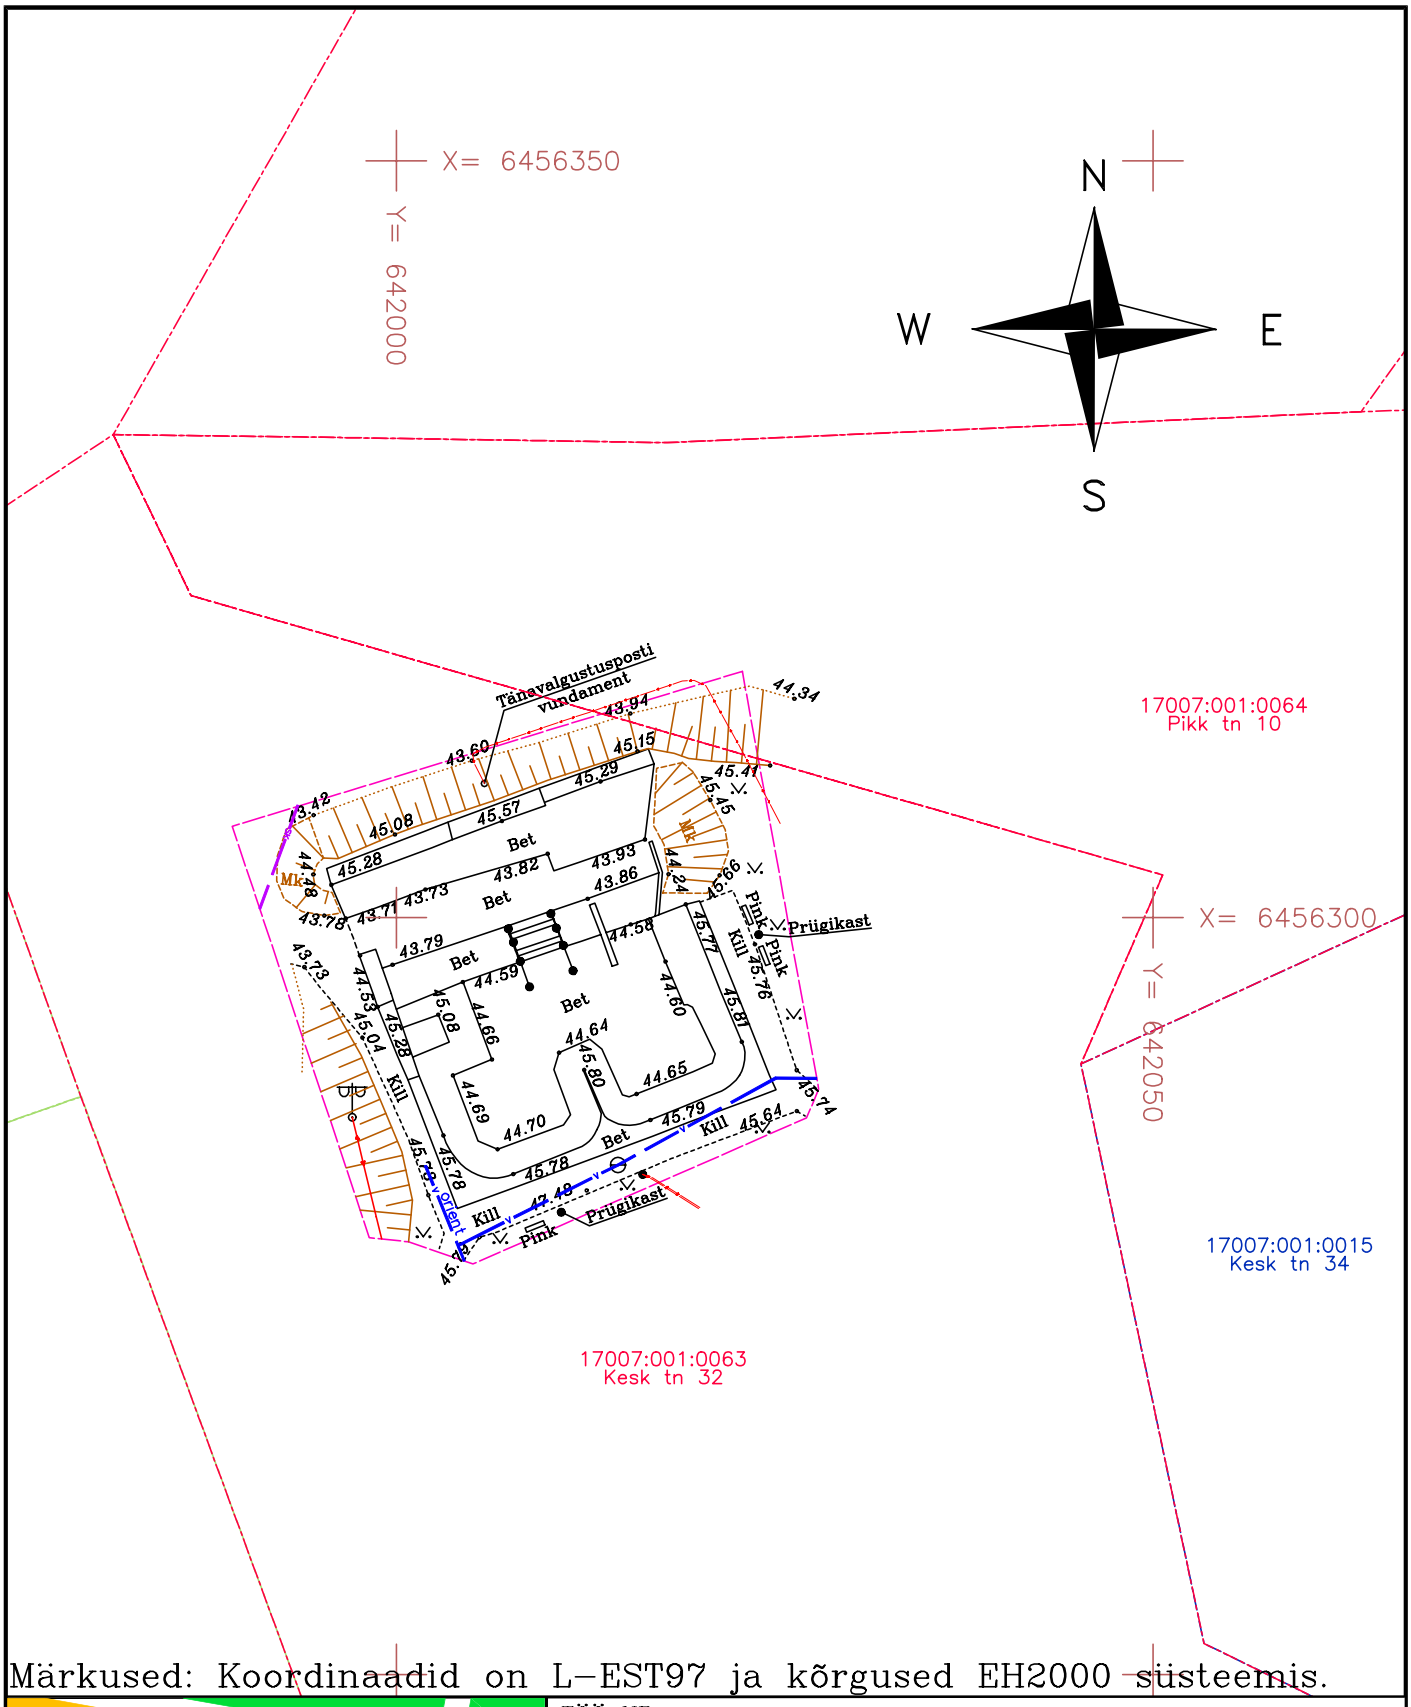

Märkused: Koordinaadid on L-EST97 ja kõrgused EH2000 süsteemis.

REIB

AADRESS: A. ADAMSONI 26, 10137 TALLINN
tel. 661 3742, reib@reib.ee, www.reib.ee
MTR Reg. nr EG10434933-0001

Proj.juht Ü. Amor EKR	28.01
Teostas S. Konsin EKR	28.01
Teostas EKR	
Kontrollis EKR	

TÖÖ NR. TT-5481T 2020

TÖÖ NIMI:
Elva, Kesk tn 32 rulapargi topo-geodeetilised uurimistööd

OBJEKT: Elva, Kesk tänav 32 rulapark

ASUKOHT:
Tartu maakond
Elva vald
Elva linn

LEHT	LEHTI	MÕÕTKAVA
1	1	1:500

JOONIS:
MAA-ALA PLAAN TEHNOVÕRKUDEGA

Rakendusgeodeesia ja Ehitusgeoloogia Inseneribüroo OÜ
Tartu Geodeesiaosakond