
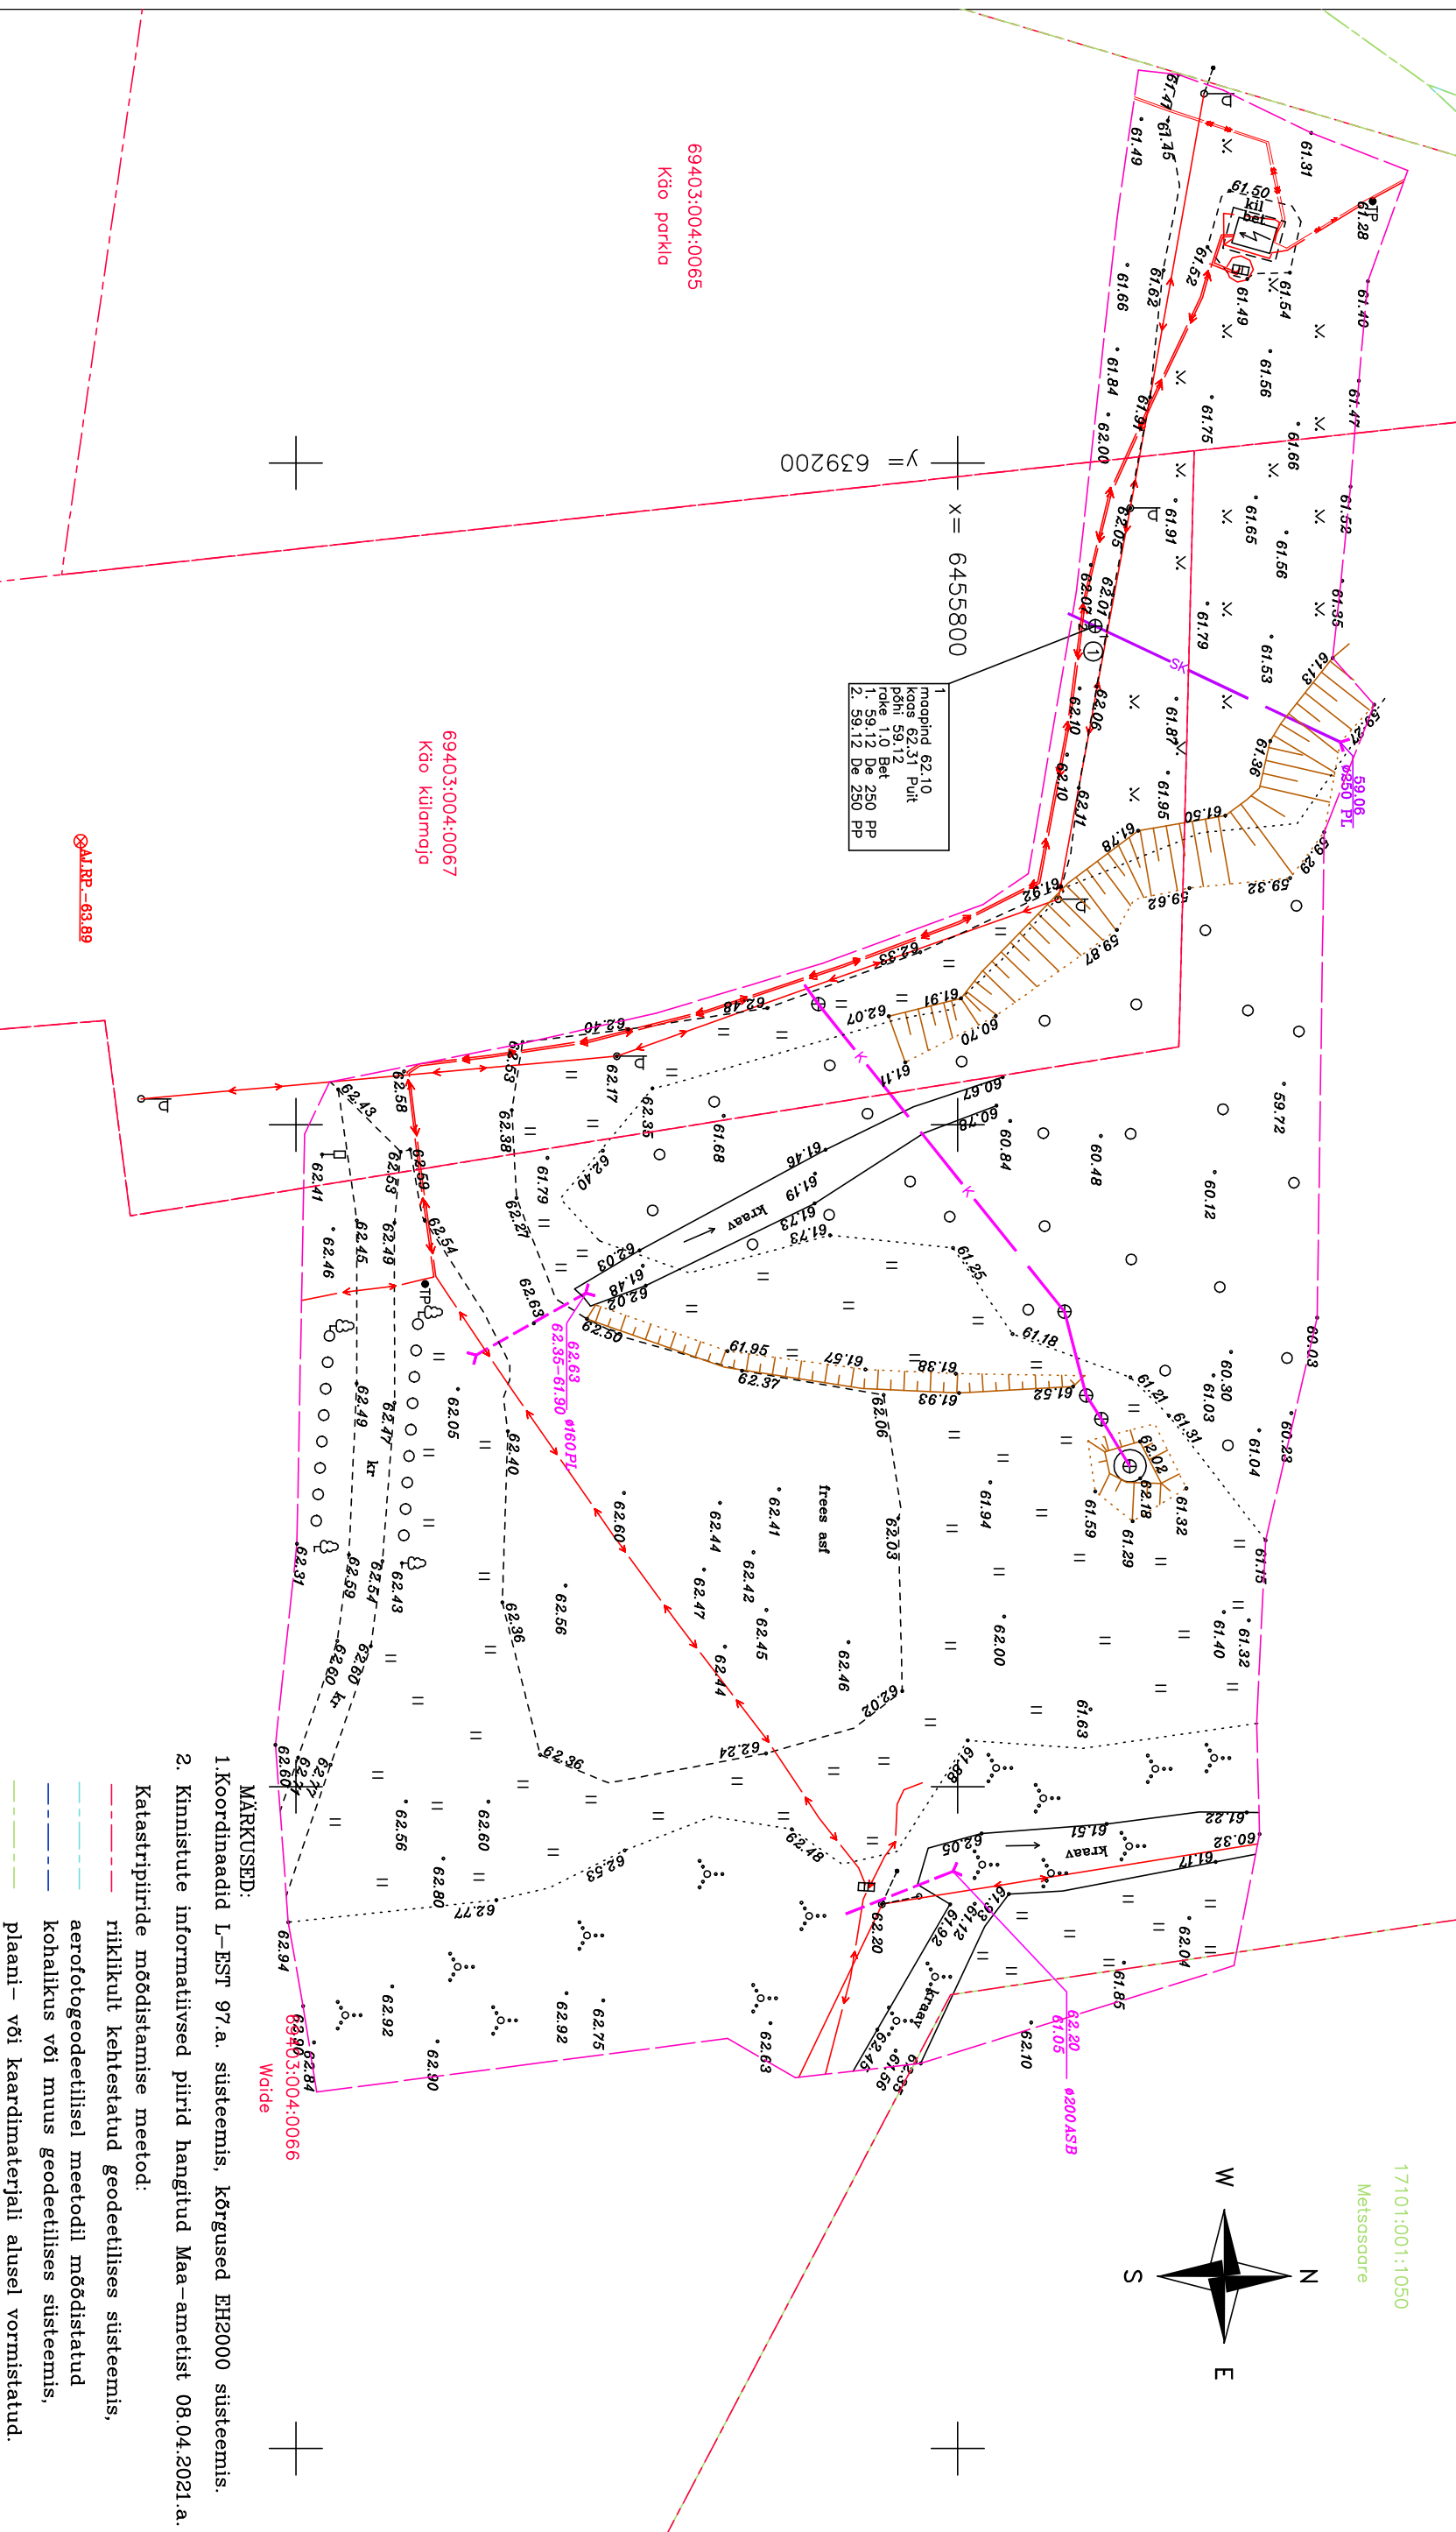


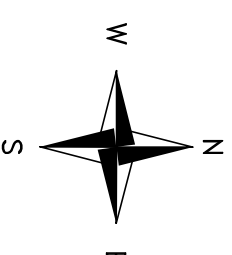

				TÖÖ NR.	TT-5940T	2021
ADDRESS: A. ADAMSONI 26, 10137 TALLINN tel. 661 3742, reib@reib.ee, www.reib.ee				TÖÖ NIMI:	Elva, Waide motelli päikesepargi topo-geodeetilised uurmistööd	
MTR Reg. nr EG10434933-0001				OBJEKT:	Elva, Waide motelli päikeseseaama projekt	
Proj. juht Ülo Amor						
EKR						
Teostas Kersti Vahla						
EKR						
Teostas Madis Tammemets						
EKR						
Kontrollis K. Must						
EKR geodeet, tase 6						
Rakendusgeodeesia ja Tallinna Geodeesiaosakond				ASUKOHT: TARTU MAAROND ELVA VALD KÄO KÜLA		
Ehitusgeoloogia Inseneribüroo OÜ				LEHT 1 LEHTI 1 MÕÖTKAVA 1:500		
Tallinna Geodeesiaosakond				JOONIS: MAA-ALA PLAAN TEHNOVÕRKUDEGA		