


69402:002:0025
tehose tn 4

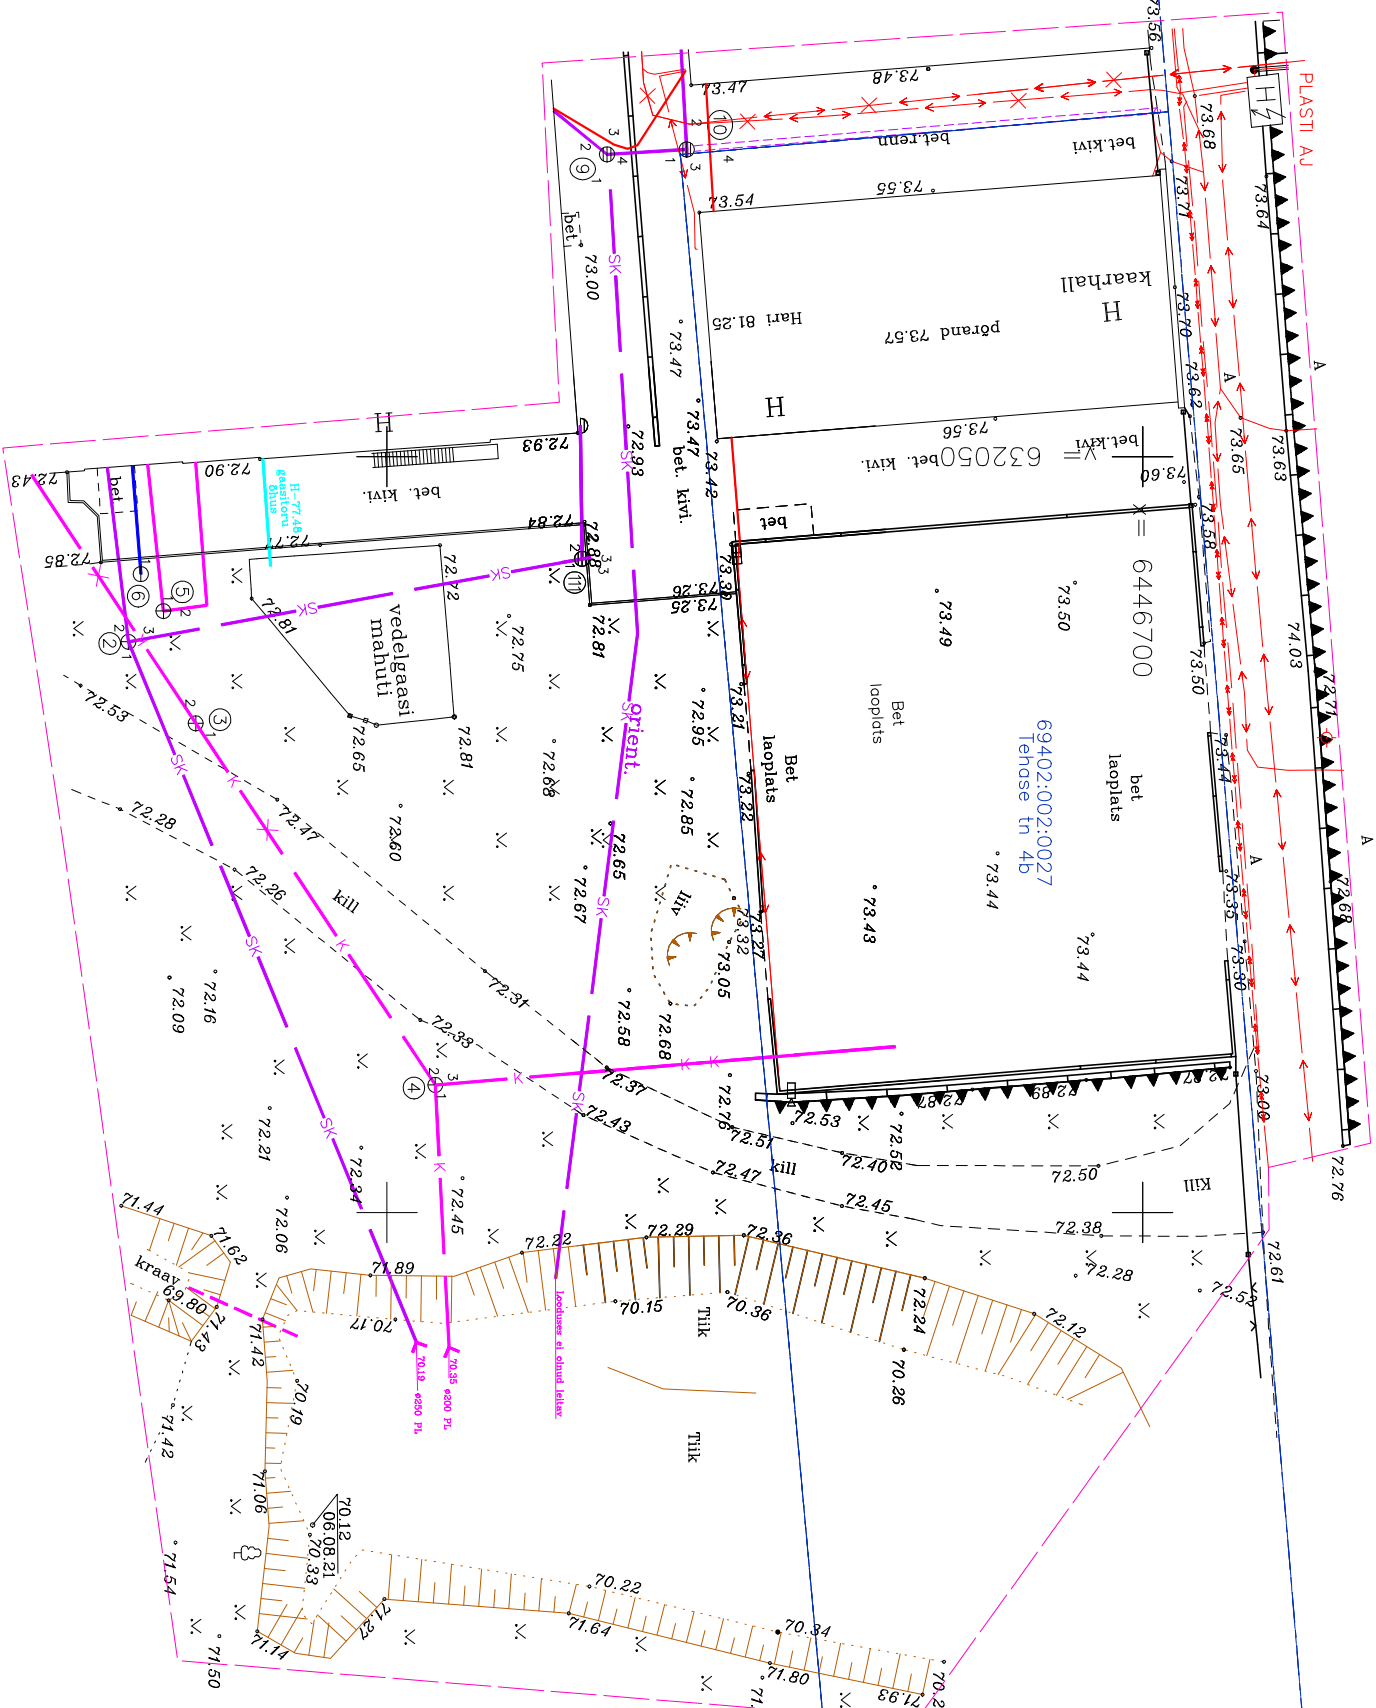

69402:002:0283
tehose tn 6

1. Koordinaadid I-EST 97 a. süsteemis, kõrgused EH2000 süsteemis.
 2. Kinnistute informatiivsed pildid hangitud Maa-ametist 05.10.2021 a. Katastripiltide moodistamise meetod:
 - riiklikult kehtestatud geodeetilisest süsteemis,
 - kehtivgeodeetilisest meetodil moodistatud
 - kehtivgeodeetilisest meetodil moodistatud
 - plaan- või kaardimaterjali alusel vormistatud.
3. Vahetööd teostatud oktoober 2021 a.

REIB

TT-6070T

2021

ADRESS: A. ADAMSONI 26, 10137 TALLINN
tel. 661 3742, reib@reib.ee, www.reib.ee

MTR Reg. nr EG10434933-0001

Proj juht Ülo Amor

EKR

Teostas Madis Tammemeis

EKR

Teostas K-C Krier

EKR

Kontrollis Kristo Must

EKR geodeet lase 6

TT-6070T

2021

TOO NIMI:
Rõngu Mahla territooriumi gaasikeskuse
maa-ala topo-geodeetilisest uurimisistööd

OBJEKT: Rõngu Mahla gaasikeskus

ASUKOHT: TARTU MAKOND
RÕNGU ALEVIK

TEHASE TN 6 ja 4b

JÕONIS: MAA-ALA PLaan TEHNOSTRUKTUURIGA

Rakendusgeodeesia ja Ehitusgeoloogia Inseneribüroo OÜ

x = 6446700
y = 632150

x = 6446650
y = 632000