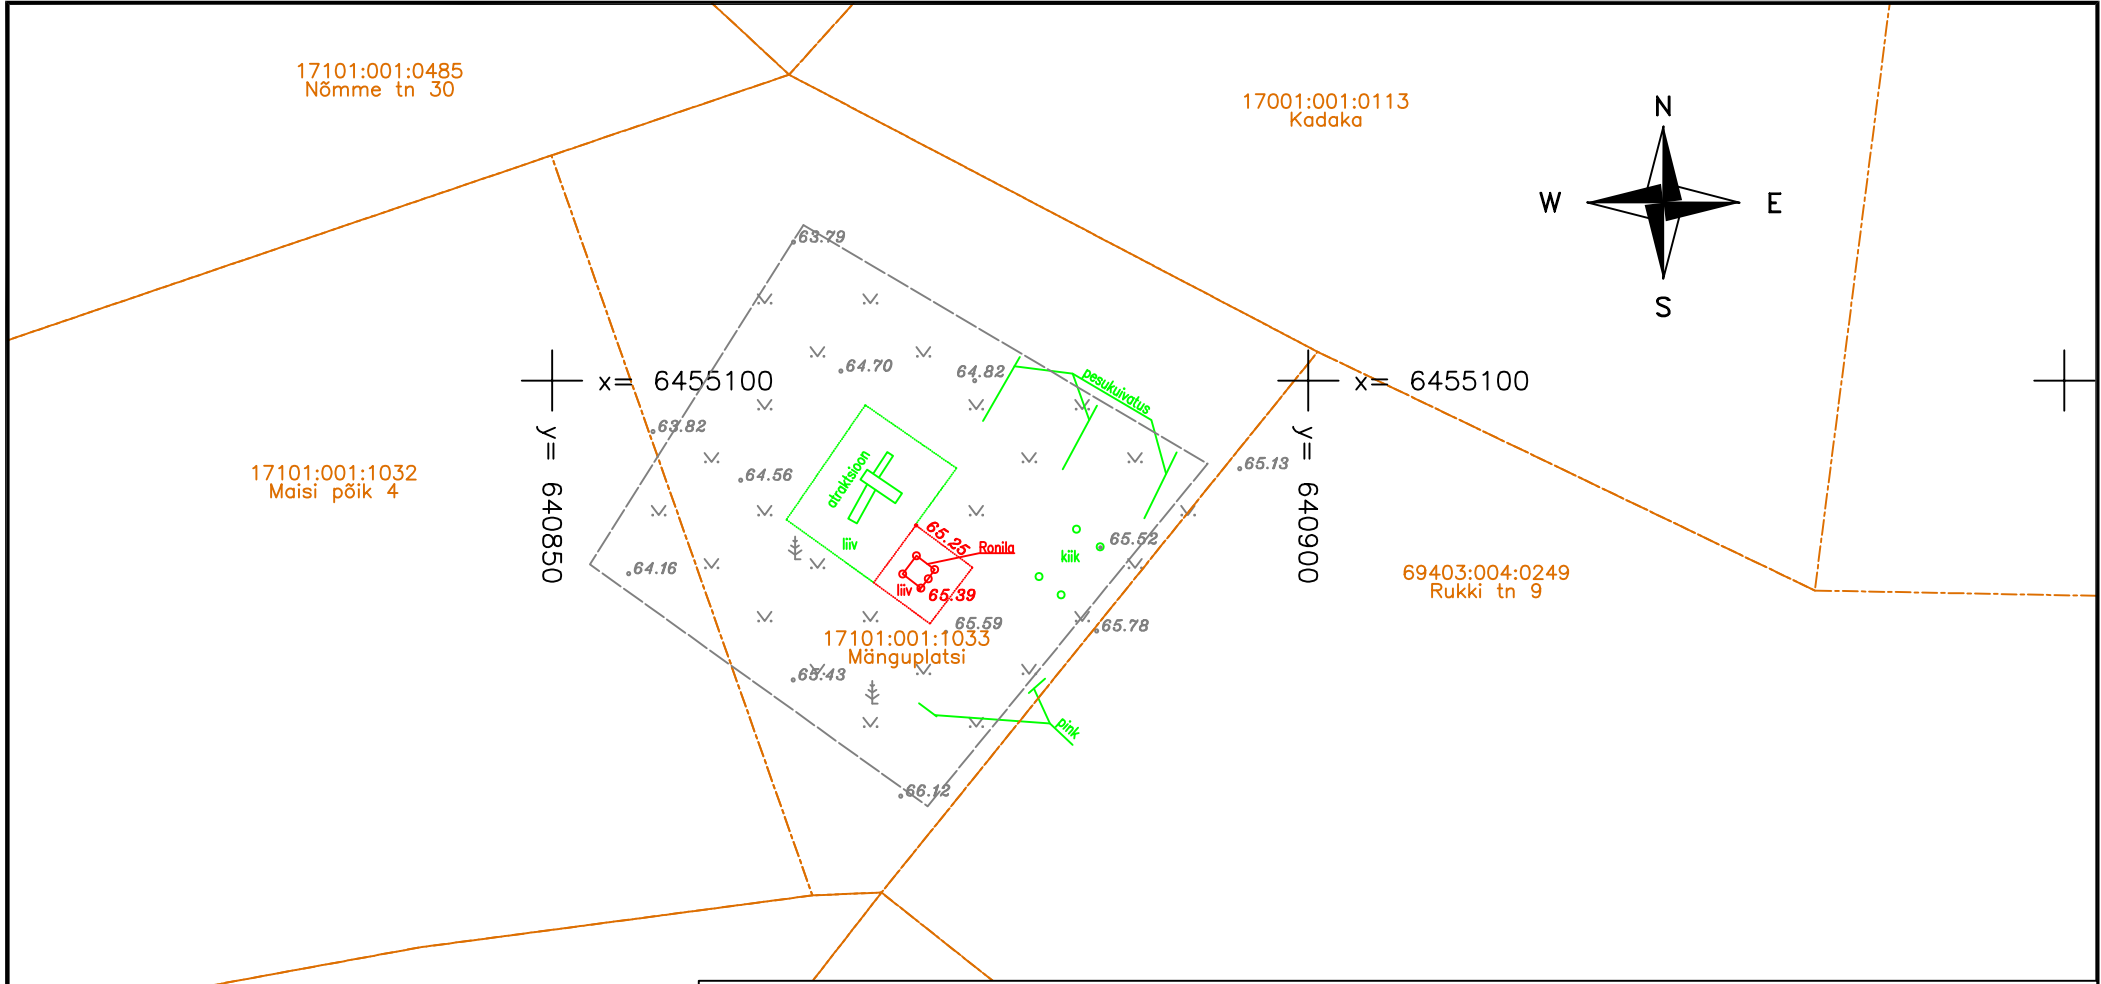

MÄRKUSED:

1.Koordinaadid L–EST 97.a. süsteemis, kõrgused EH2000 süsteemis.
2. Kinnistute informatiivsed piirid hangitud Maa–ametist 15.12.2022.a.
3. Välitööd teostatud detsember 2022.a.

REIB		TÖÖ NR. TJ–12174T 2022		
AADRESS: A. ADAMSONI 26, 10137 TALLINN tel. 661 3742, reib@reib.ee, www.reib.ee		TÖÖ NIMI: Käärdi alevik, Mänguplatsi kinnistu mänguväljaku teostusmõõdistamine		
MTR Reg. nr EG10434933–0001				
Proj.juht Siim Konsin EKR Geodeet 5		OBJEKT: Mänguplatsi kinnistu mänguväljak		
Teostas Siim Konsin EKR Geodeet 5		ASUKOHT: Tartu maakond, Elva vald, Käärdi alevik, Mänguplatsi	LEHT 1	LEHTI 1	MÕÕTKAVA 1:500
Teostas EKR				
Kontrollis Siim Konsin EKR Geodeet 5		JOONIS: Teostusjoonis		

Rakendusgeodeesia ja Ehitusgeoloogia Inseneribüroo OÜ
Tartu osakond, Ujula 2, 51008 Tartu, telefon 7337140