


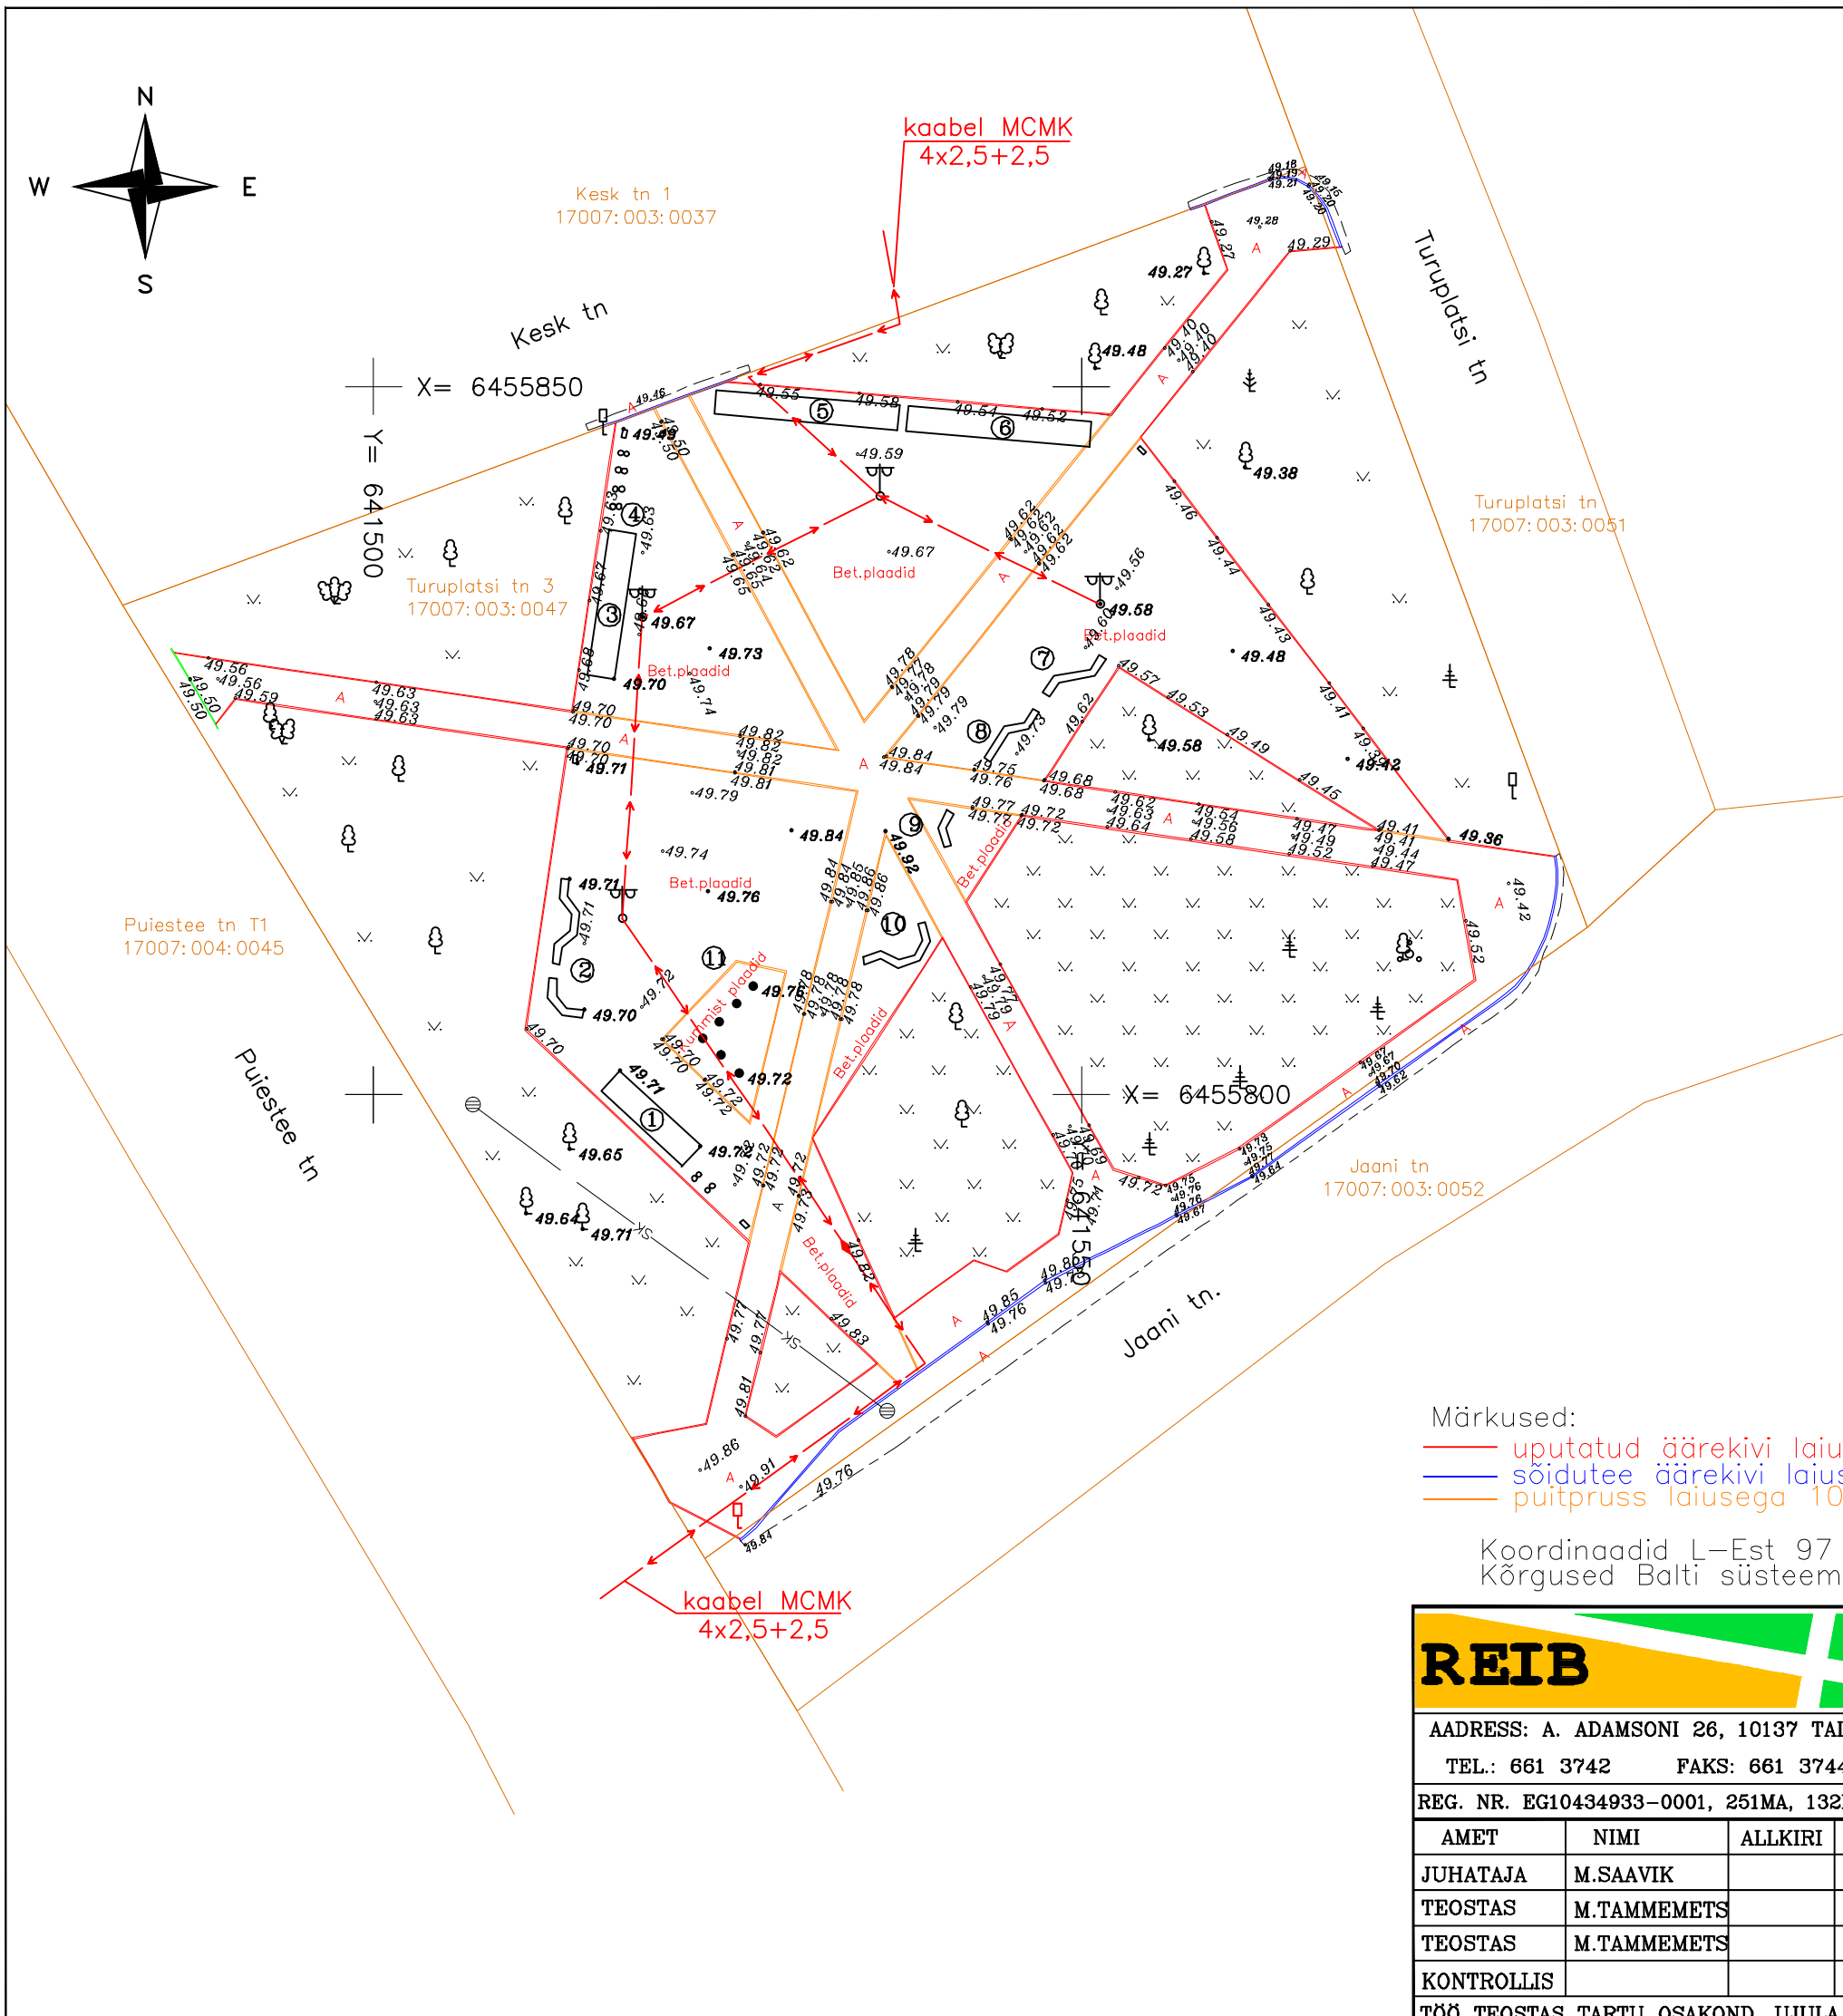

- ① Kiik
- ② Pingid
- ③ Müügipaviljon
- ④ Jalgratta hoidik
- ⑤ Müügipaviljon
- ⑥ Müügipaviljon
- ⑦ Pingid
- ⑧ Pingid
- ⑨ Pingid
- ⑩ Pingid
- ⑪ Mänguväljak

- uputatud äärekivi lausega 8 cm
- sõidutee äärekivi lausega 15 cm
- puitpruss lausega 10 cm

Koordinaadid L-Est 97 süsteemis.
Kõrgused Balti süsteemis.

REIB				TÖÖ NR. TJ-9341T		2013	
AADRESS: A. ADAMSONI 26, 10137 TALLINN TEL.: 661 3742 FAKS: 661 3744				TÖÖ NIMI: ELVA TURU PARGI REKONSTRUEEMISJÄRGNE MÕÖDISTUS			
REG. NR. EG10434933-0001, 251MA, 132MA-k				OBJEKT: ELVA TURU PARK			
AMET	NIMI	ALLKIRI	KP.	ASUKOHT: TARTU MAAKOND ELVA LINN	LEHT	LEHTI	MÕÖT
JUHATAJA	M.SAAVIK				1	1	1:500
TEOSTAS	M.TAMMEMETS						
TEOSTAS	M.TAMMEMETS			JOONIS:			
KONTROLLIS				PARGI KOONDPLAAN			
TÖÖ TEOSTAS TARTU OSAKOND. UJULA TN 2, 51008 TARTU TEL.:733 7140 FAKS:733 7141							