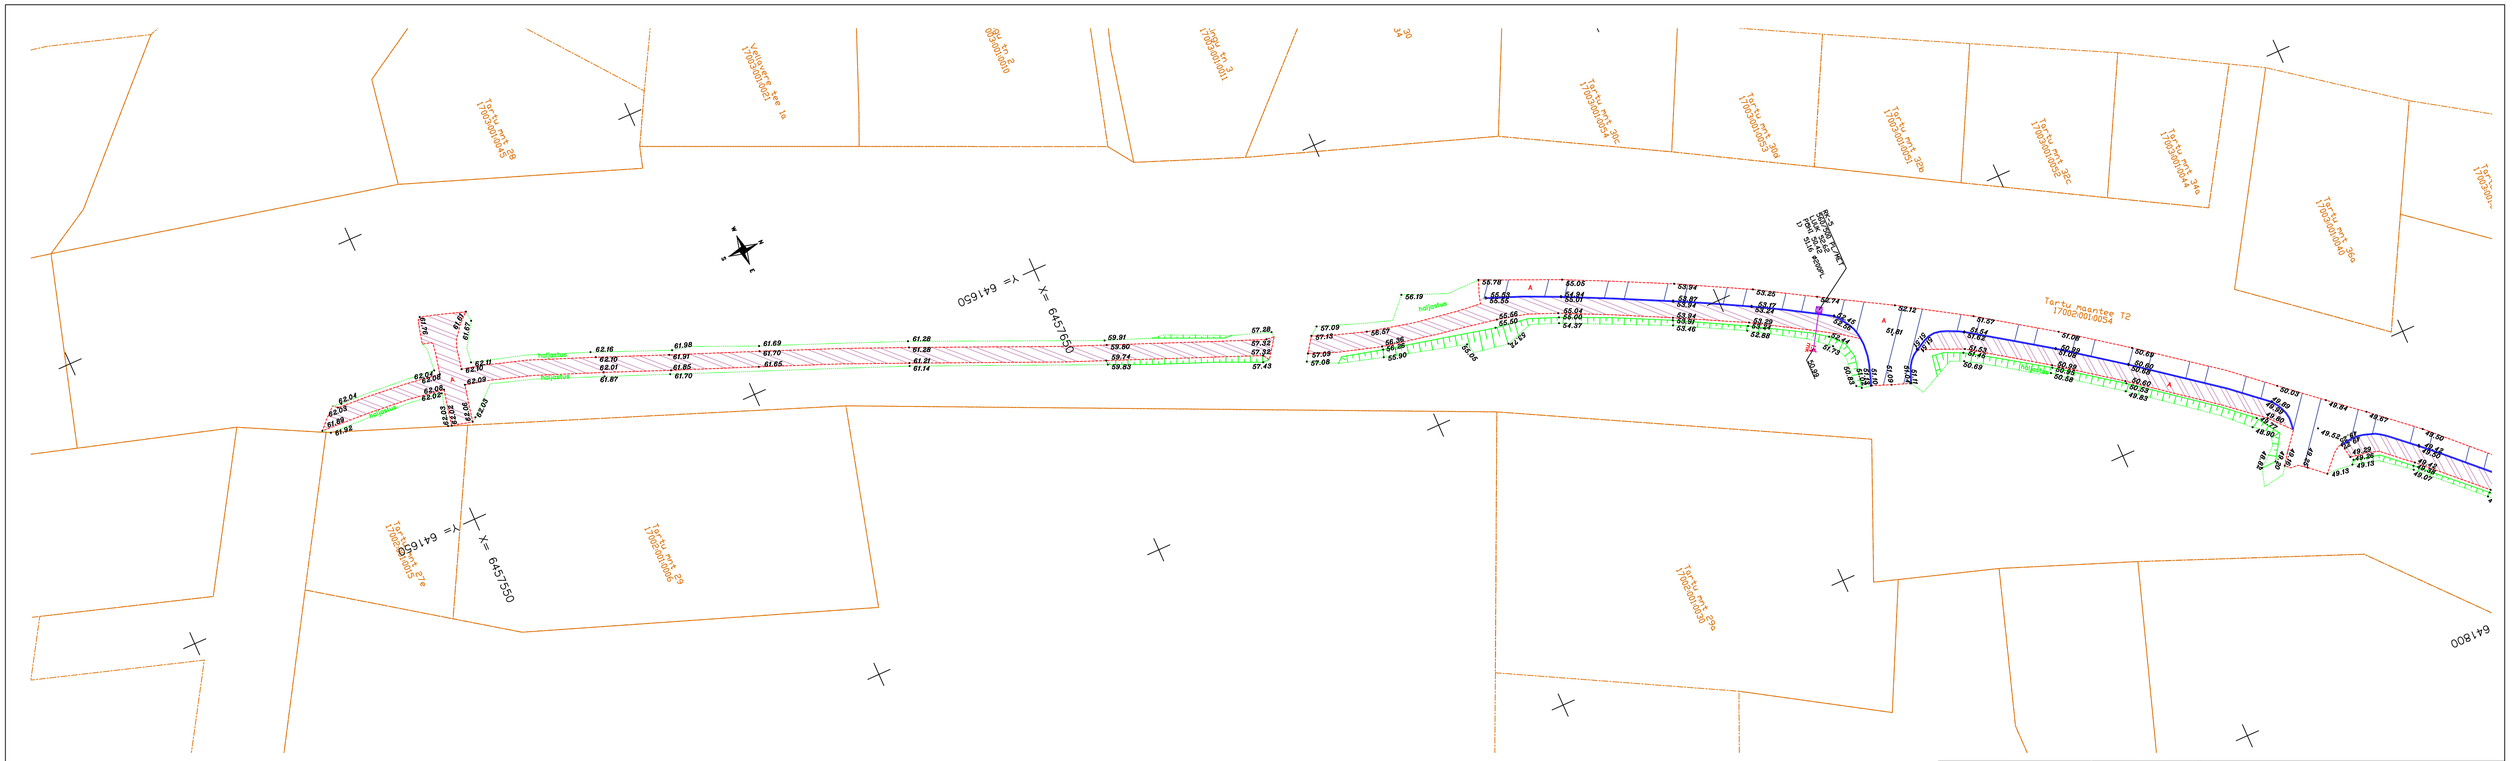

Märkused: Koordinaadid L-EST 97 süsteemis.
Kõrgused EH2000 süsteemis.

Teostatud tööde mahud:

- Kõnnitee asfalt - 1438 m²
- Sõidutee asfalt - 1125 m²
- Äärekivi 15 cm - 350 jm

FIRMA: RAXOEST OÜ ♦ GEODEETILISED TÖÖD ♦ info@raxoest.ee GSM + 372 53 477 138 www.raxoest.ee GSM + 372 51 51 299 LITSENTSID EEG000080 Lähtetarkvara Autodesk Civil 3D 2013	TELLIJA	Roadwest OÜ		
	TÖÖ	TEOSTUSMÕÕDISTUS		
	OBJEKT	Tartu mnt, Elva linn, Elva vald, Tartu maakond		
MÕÕT. J.KÜTT EKR- MAAMÕÕDUTEHNIK 4	JOON. L.PARTS EKR- MAAMÕÕDUTEHNIK 4	KONTR. A.RAHN EKR- GEODEET 7	JOONISE NIMI **Ehitusjärgne teostusjoonis**	TÖÖ NR. EH-182-18
KUUP. 16.07.2019	KUUP. 23.07.2019	KUUP. 23.07.2019	MÕÕTKAVA 1:500 / JOONISE NR. 1/2	REV 0

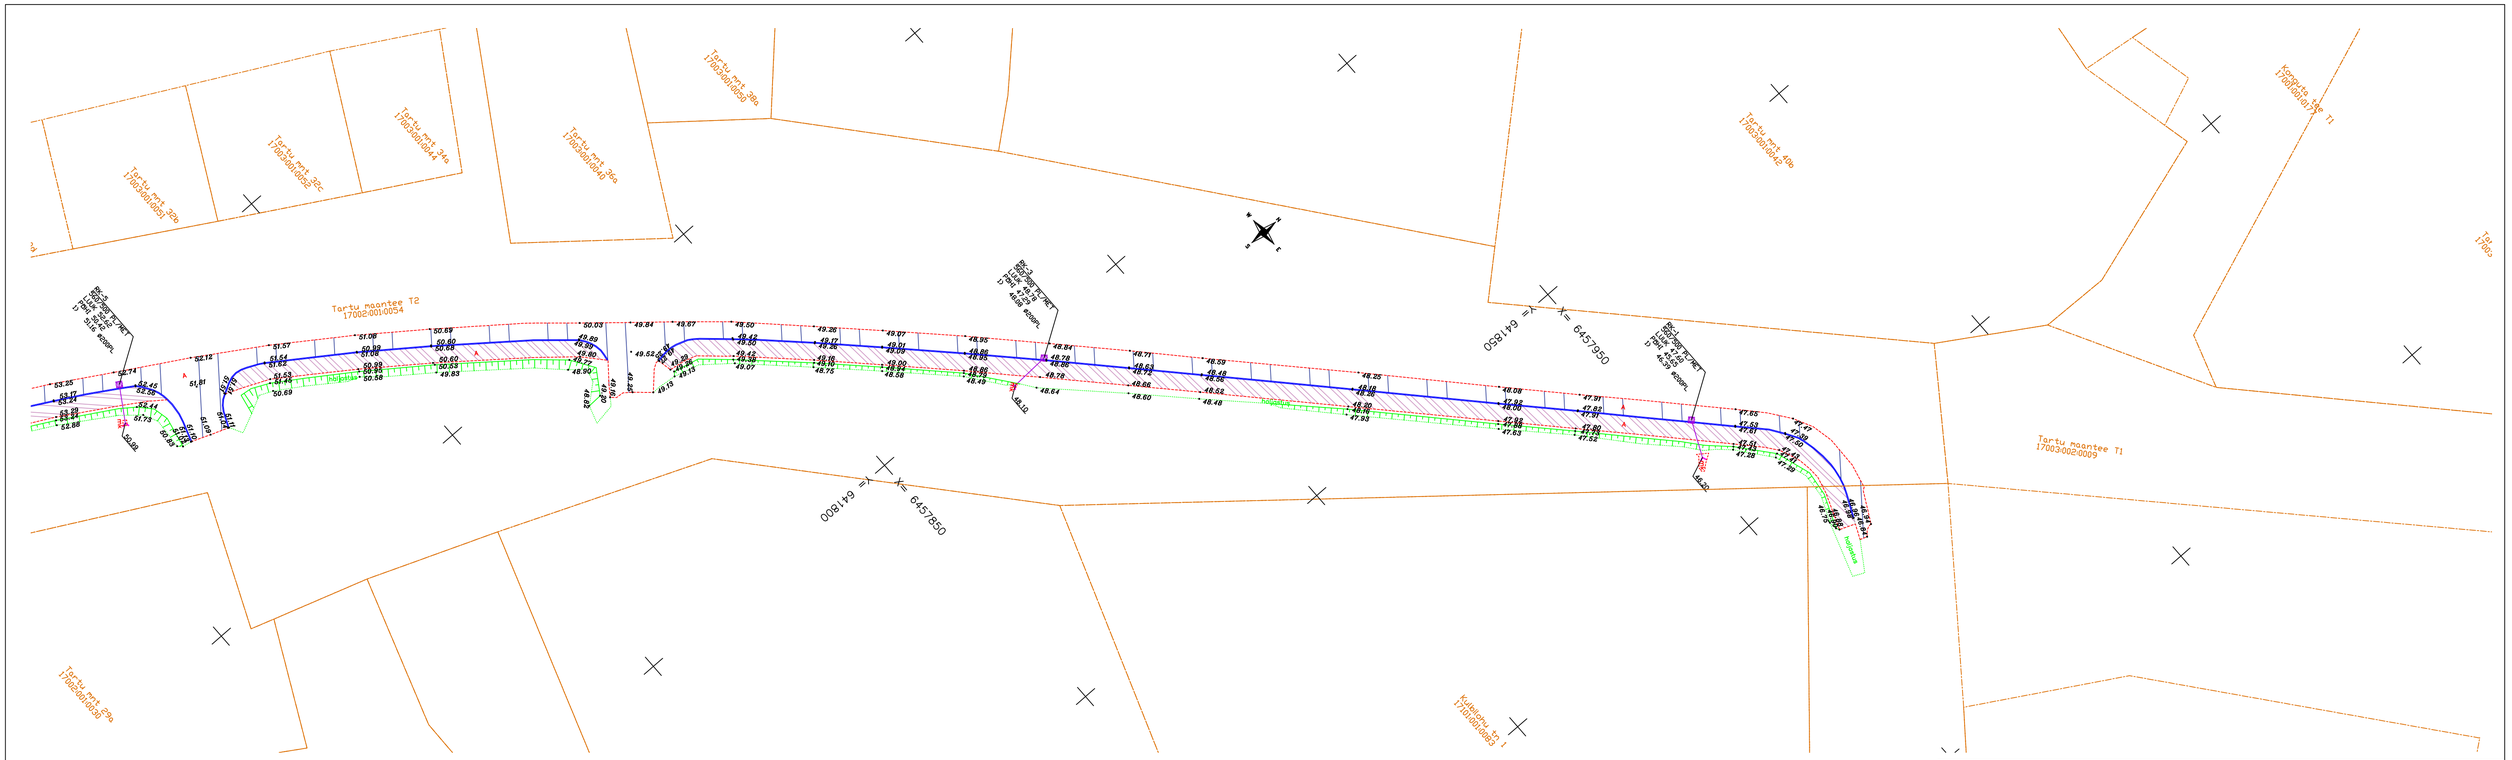

Märkused: Koordinaadid L-EST 97 süsteemis.
Kõrgused EH2000 süsteemis.

FIRMA: RAXOEST OÜ ♦ GEODEETILISED TÖÖD ♦ info@raxoest.ee GSM + 372 53 477 138 www.raxoest.ee GSM + 372 51 51 299 LITSENTSID EEG000080 Lähtetarkvara Autodesk Civil 3D 2013	TELLIJA	Roadwest OÜ		
	TÖÖ	TEOSTUSMÕÕDISTUS		
	OBJEKT	Tartu mnt, Elva linn, Elva vald, Tartu maakond		
MÕÕT. J.KÜTT EKR- MAAMÕÕDUTEHNIK 4	JOON. L.PARTS EKR- MAAMÕÕDUTEHNIK 4	KONTR. A.RAHN EKR- GEODEET 7	JOONISE NIMI **Ehitusjärgne teostusjoonis**	TÖÖ NR. EH-182-18
KUUP. 16.07.2019	KUUP. 23.07.2019	KUUP. 23.07.2019	MÕÕTKAVA 1:500 / JOONISE NR. 2/2	REV 0