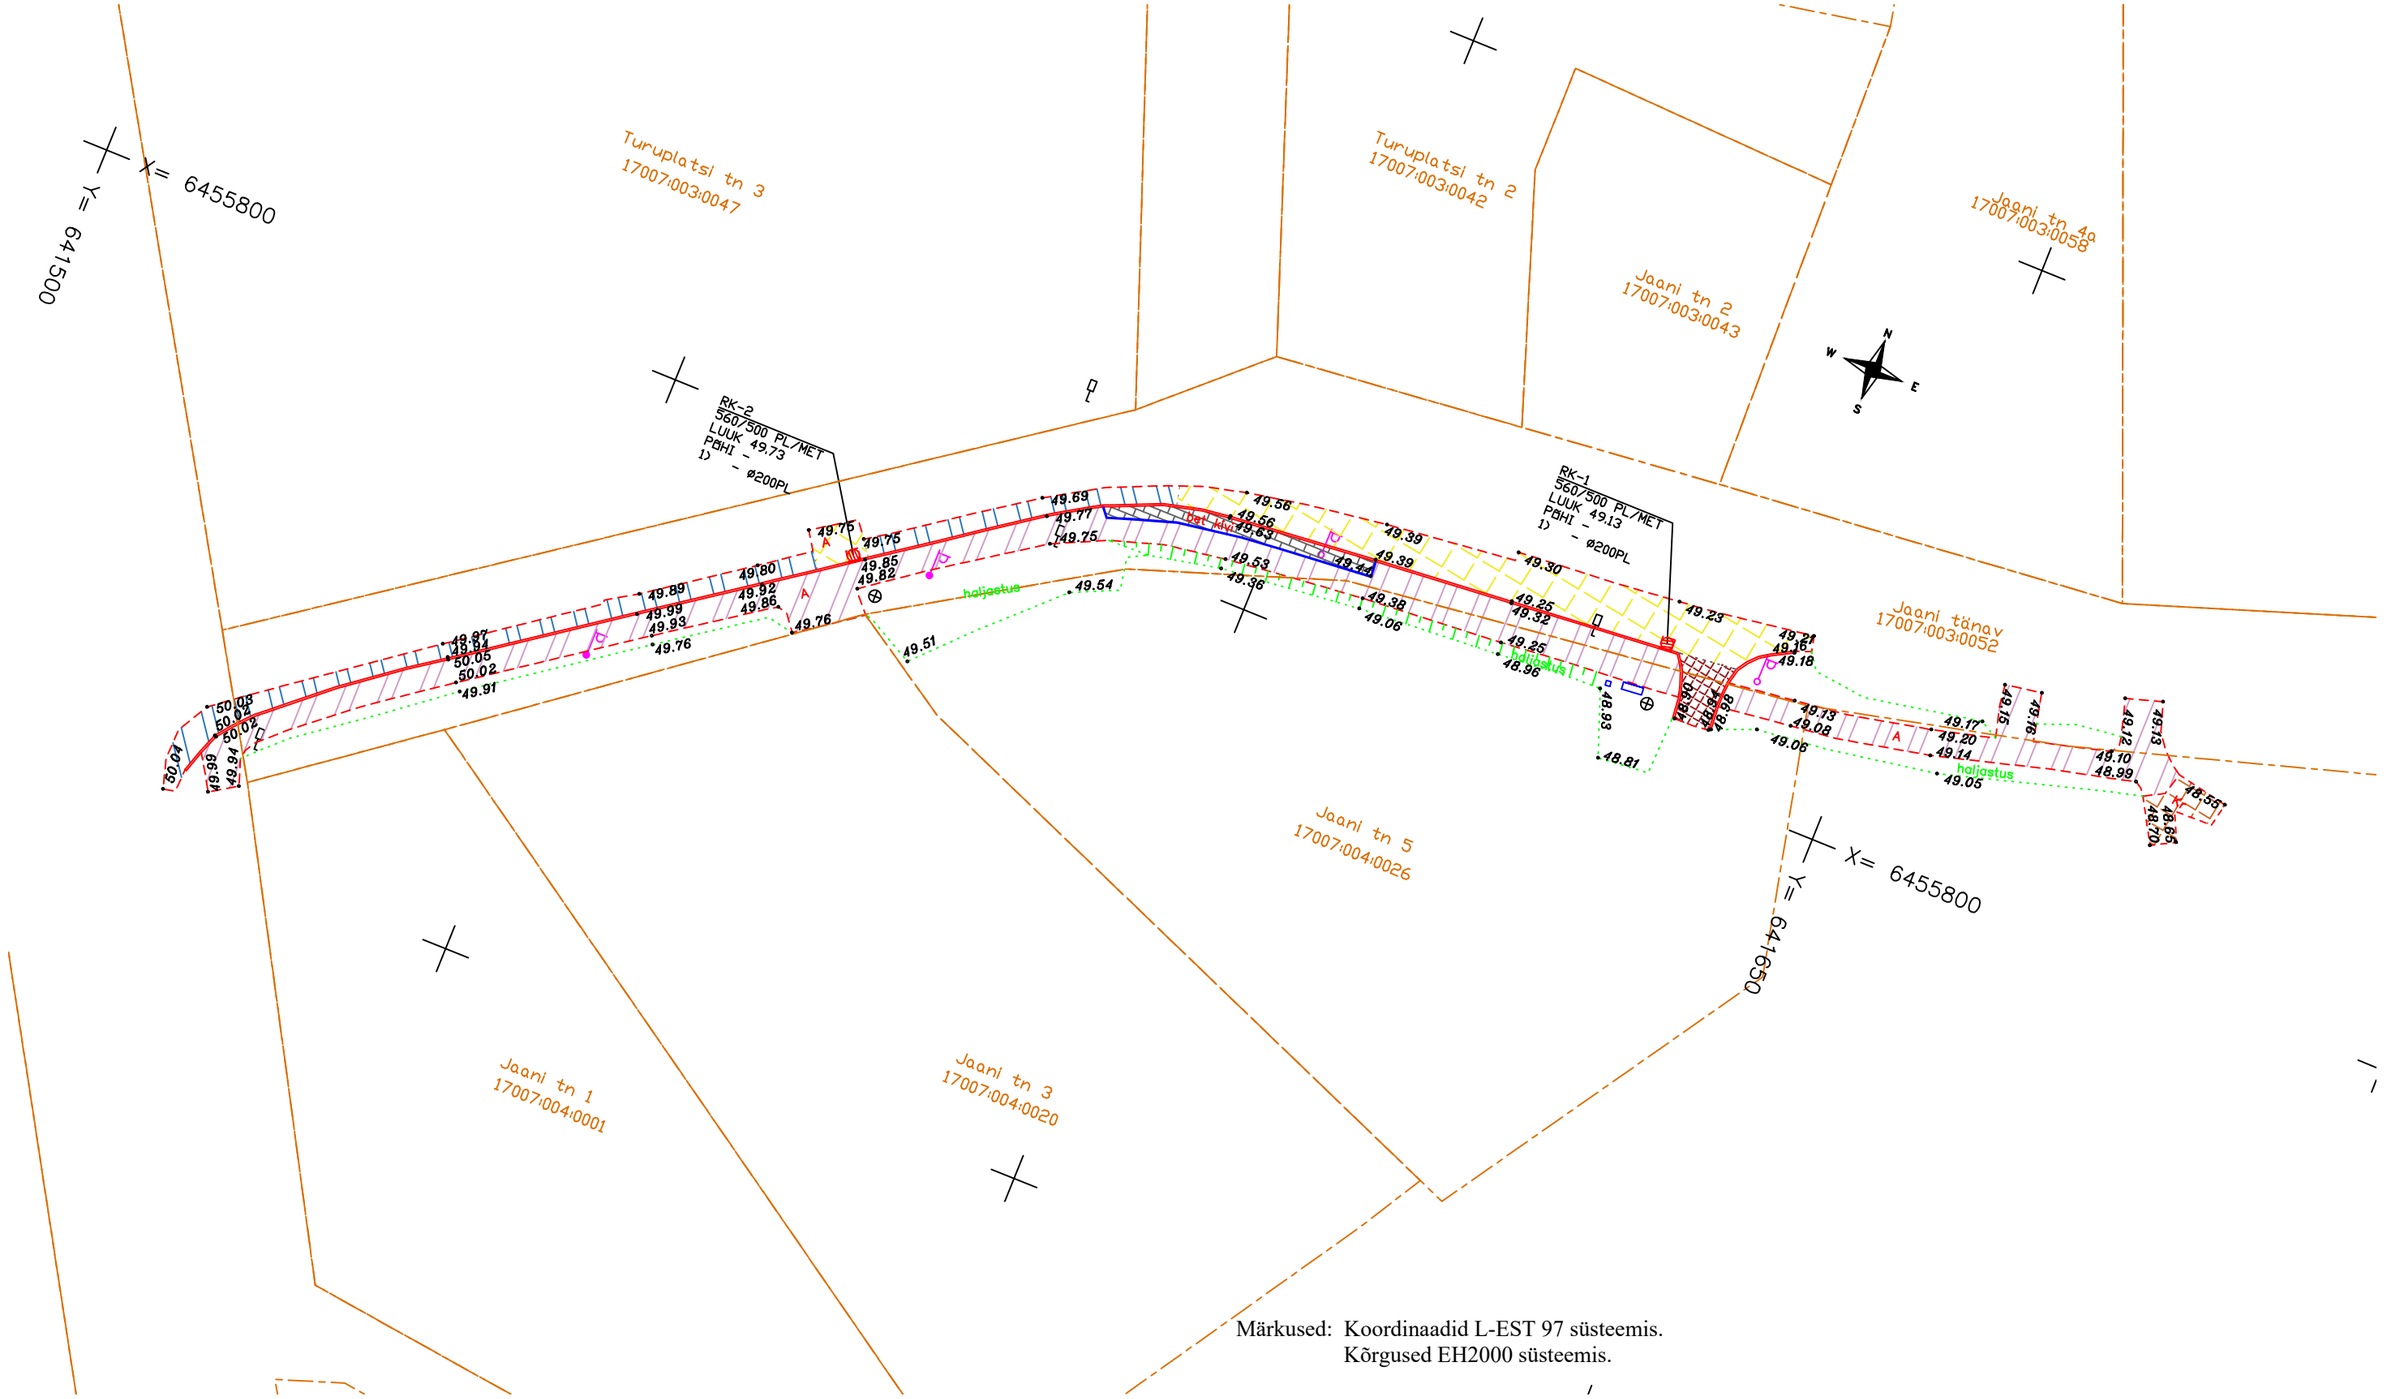


Märkused: Koordinaadid L-EST 97 süsteemis.
Kõrgused EH2000 süsteemis.

Teostatud tööde mahud:

- Kõnnitee asfalt - 415 m²
- Mahasõidu asfalt - 19 m²
- Sõidutee asfalt - 200 m²
- Sõidutee katte taastamine - 120 m²
- Kruus - 19 m²
- Äärekivi 15 cm - 143 jm
- Äärekivi 8 cm - 25 jm

| | | | | |
|---|---|---|---|---|
| FIRMA RAXOEST OÜ ♦ GEODEETILISED TÖÖD♦ info@raxoest.ee GSM + 372 53 477 138 www.raxoest.ee GSM + 372 51 51 299 LITSENTSID: EEG000080 Litsentseeritud tarkvara Autodesk Civil 3D 2013 | | TELLIJA Roadwest OÜ | | |
| | | TÖÖ TEOSTUSMÕÕDISTUS | | |
| | | OBJEKT Jaani tn, Elva linn, Elva vald, Tartu maakond | | |
| MÕÕT. J.KÜTT EKR- MAAMÕÕDUTEHNIK 4 | JOON. L.PARTS EKR- MAAMÕÕDUTEHNIK 4 | KONTR. A.RAHN EKR- GEODEET 7 | JOONISE NIMI **Ehitusjärgne teostusjoonis** | TÖÖ NR. EH-182-18 |
| KUUP. 16.07.2019 | KUUP. 22.07.2019 | KUUP. 22.07.2019 | MÕÕTKAVA 1:500 / JOONISE NR. 1/1 | REV 0 |