


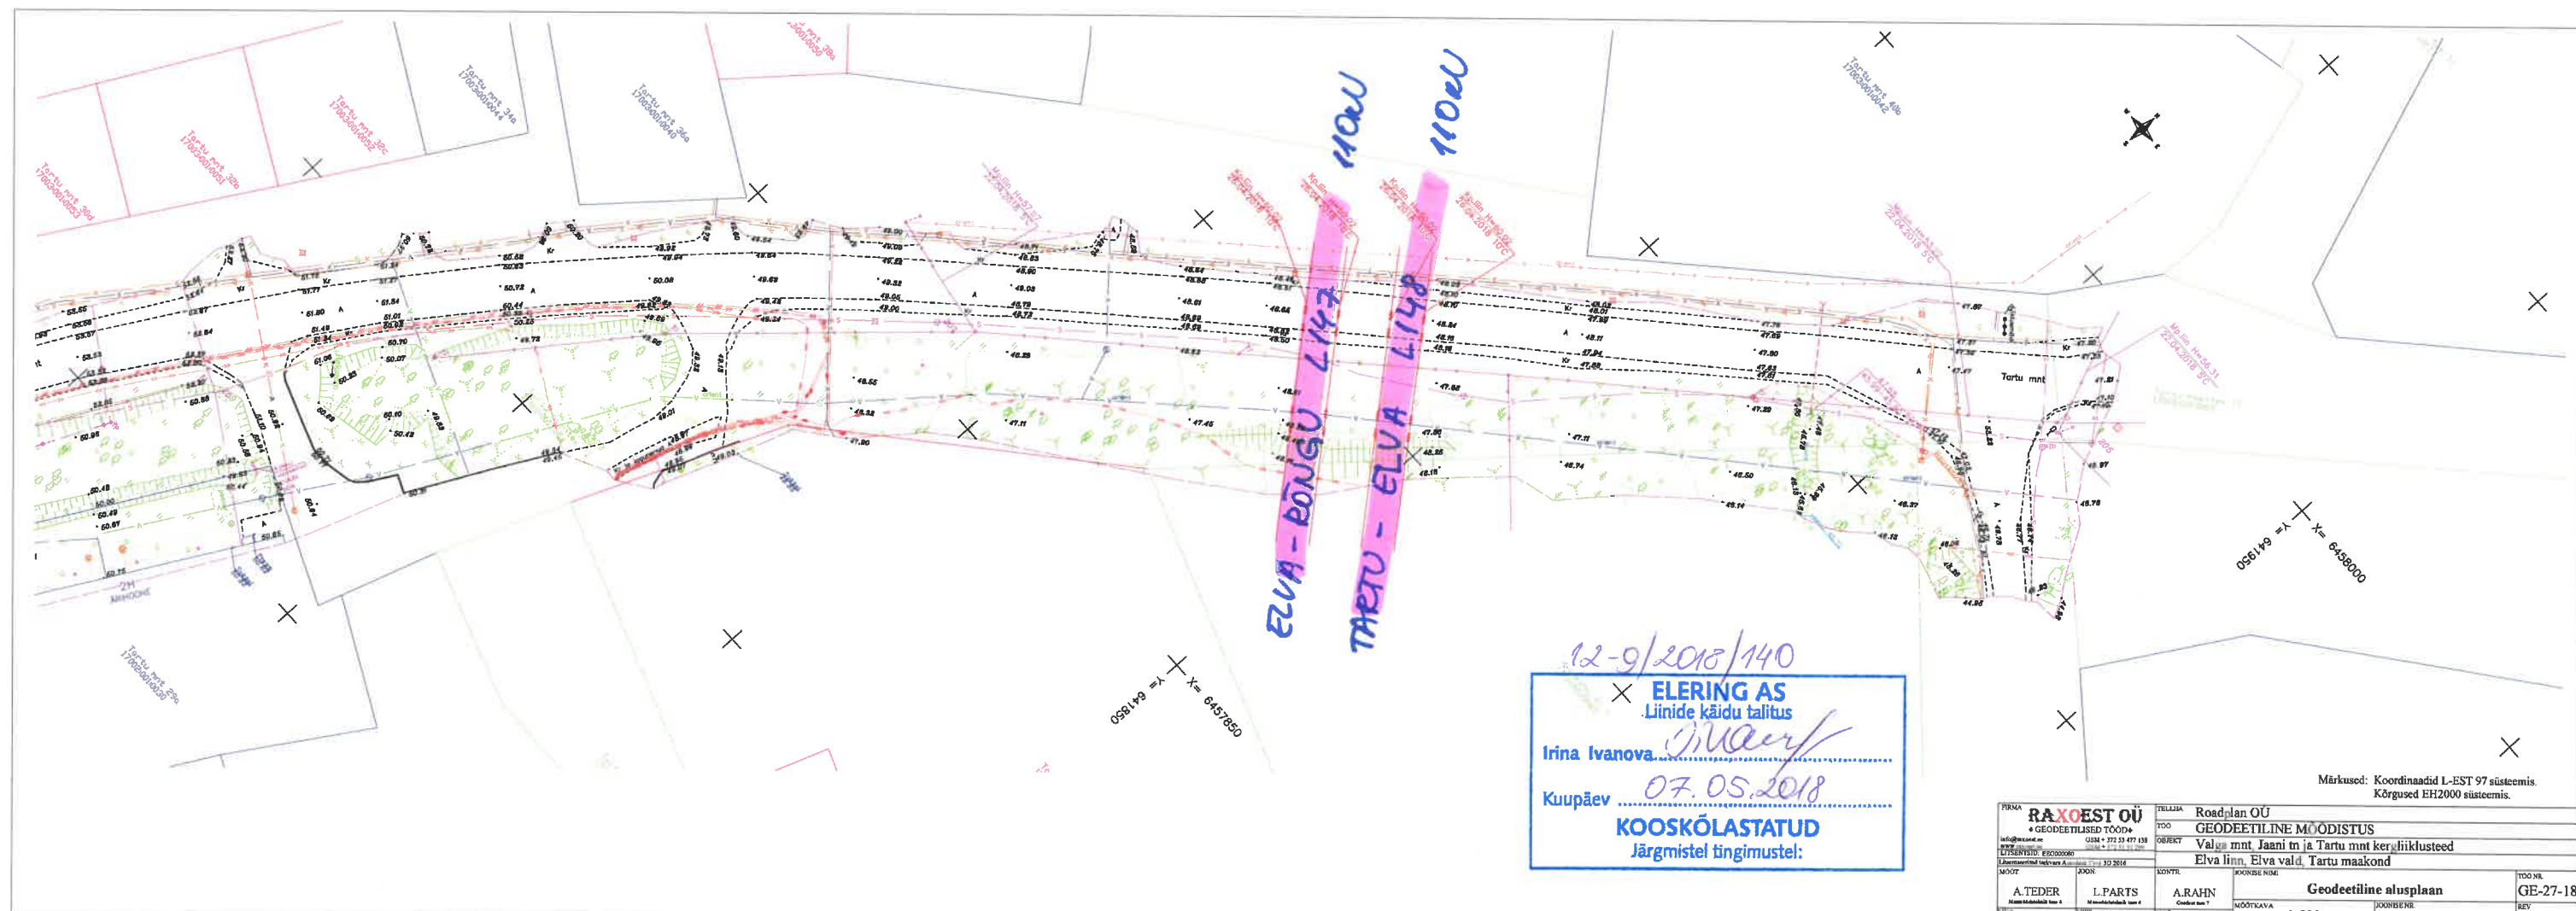

1. Plaanile on kantud Elering AS-le kuuluvad 110kV õhuliinid: Elva - Rõngu L147 ning Tartu - Elva L148.
2. Geodeetilise alusplaani täpsuse eest vastutab geodeet.