

SIDEEHITISTE TÄHISTAMISE JA KÄTTENÄITAMISE AKT KN26315**Tellija** **RAXOEST OÜ; 11284673**

(nimi ja/või kontaktisik ja firma nimi/arireg kood või isikukood)

Taotluse esitaja nimi **LEANA PARTS**

ROCHAND LAULA

Taotluse esitaja telefon 56209239**Objekti asukoht** **Elva kergliiklusteed; Elva vald, Tartu maakond**

(töö või objekti nimetus, aadress)

Tööde alus:KW 26315
(erikokkulepe, tellimiskiri, tegutsemisluba nr, leping nr)**Kättenäitamisel tähistati sideehitised**märkevarviga
(kirjeldus, tähiste arv ja tüüp)**Märkused:****Käesolevas aktis esitatud sideehitise tähistas ja näitas kätte:**


järelvalve spetsialist Jüri Agar; 5051330

(ametikoht, nimi ja allkiri)

Tööde tellija kinnitab, et järelvalve töötaja viibis Tellija objektil 1 **tundi.****Käesolevas aktis esitatud sideehitise tähistamise ja käppenäitamise võttis vastu:**

(Tellija nimi ja allkiri)

AKTI Lisa "Sideehitise asukohta tutvustav skeem" on koostatud 1 **lehel**

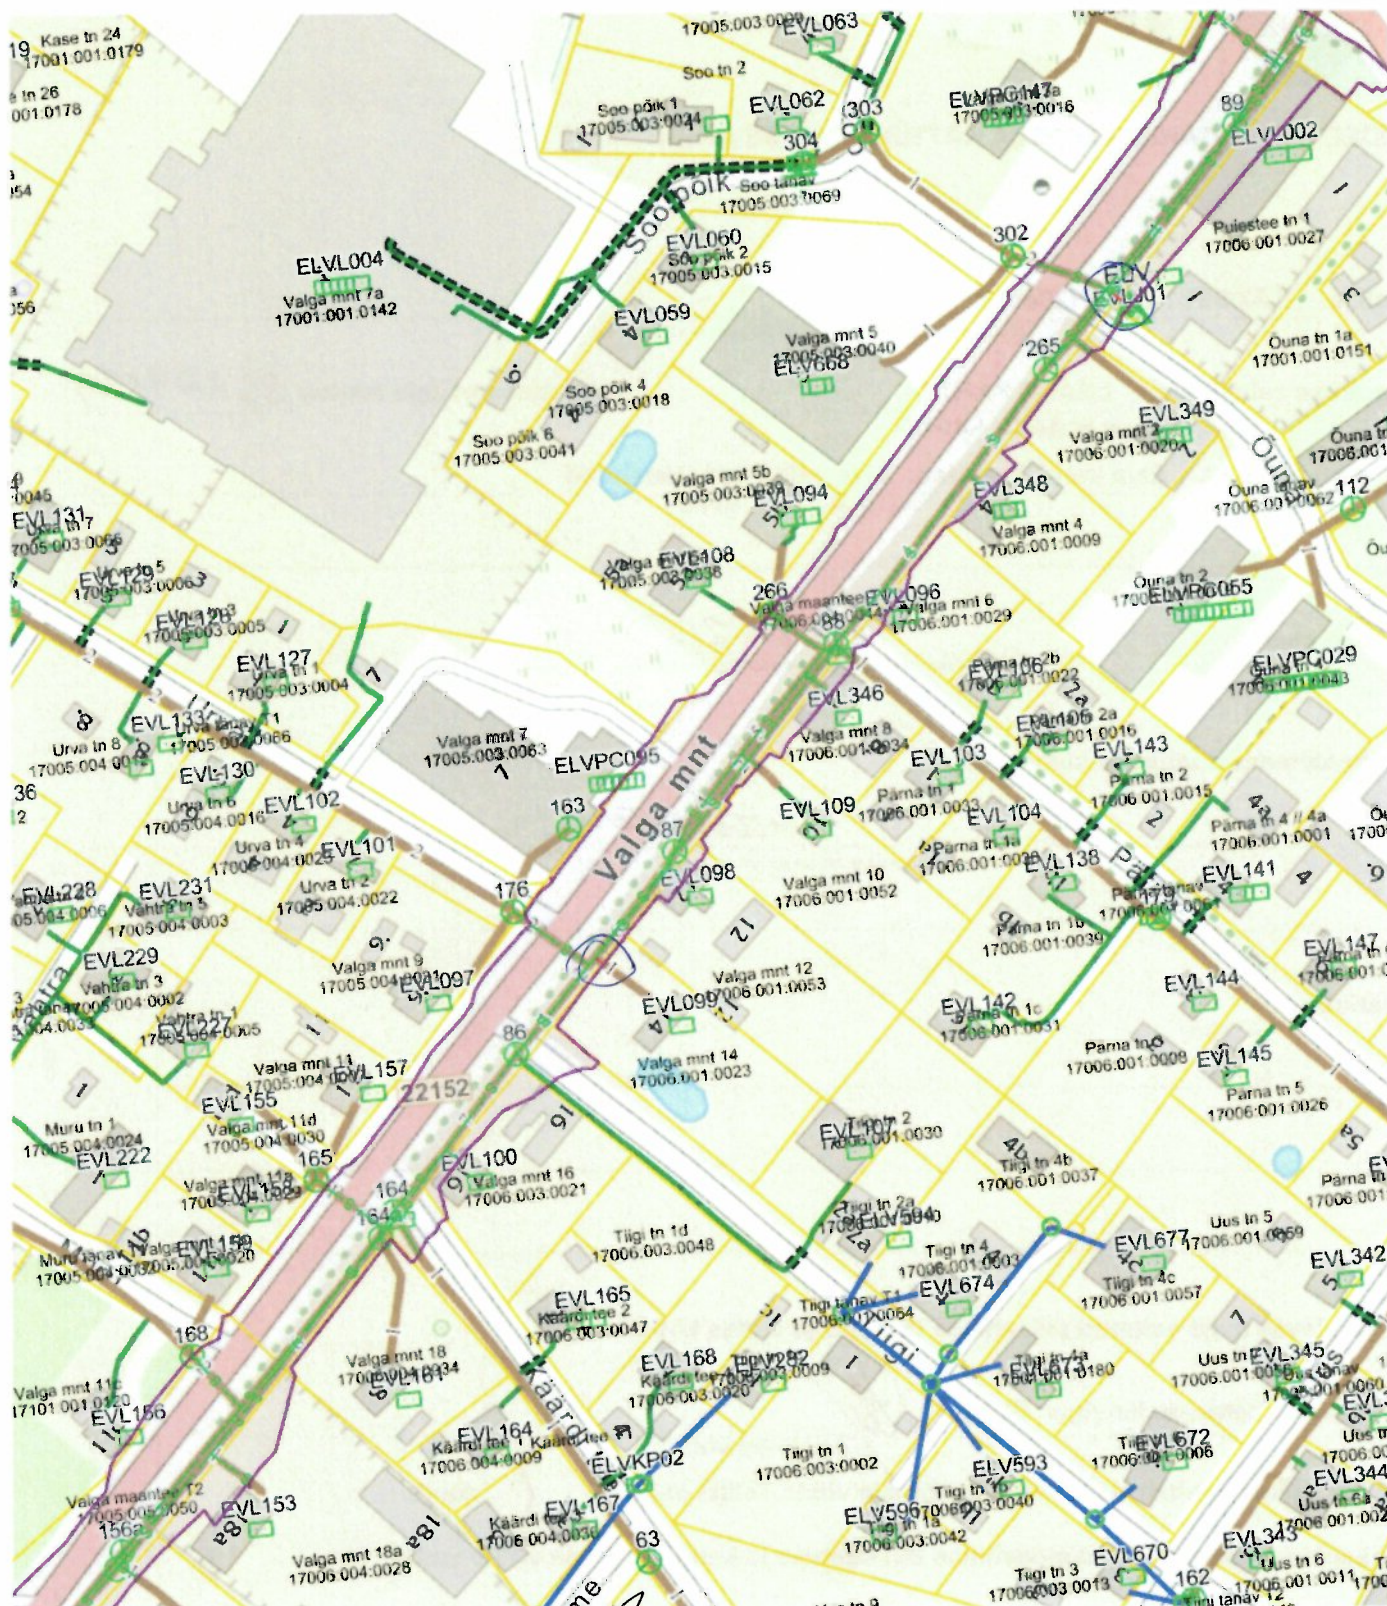

Koostas Telia Eesti AS volitatud esindaja Jüri Agar

[Signature]



1:2000

Andmete väljavõte 04.05.2018
Koostatud 08.05.2018

Tellija esindaja

Kuupäev 08.05.2018