


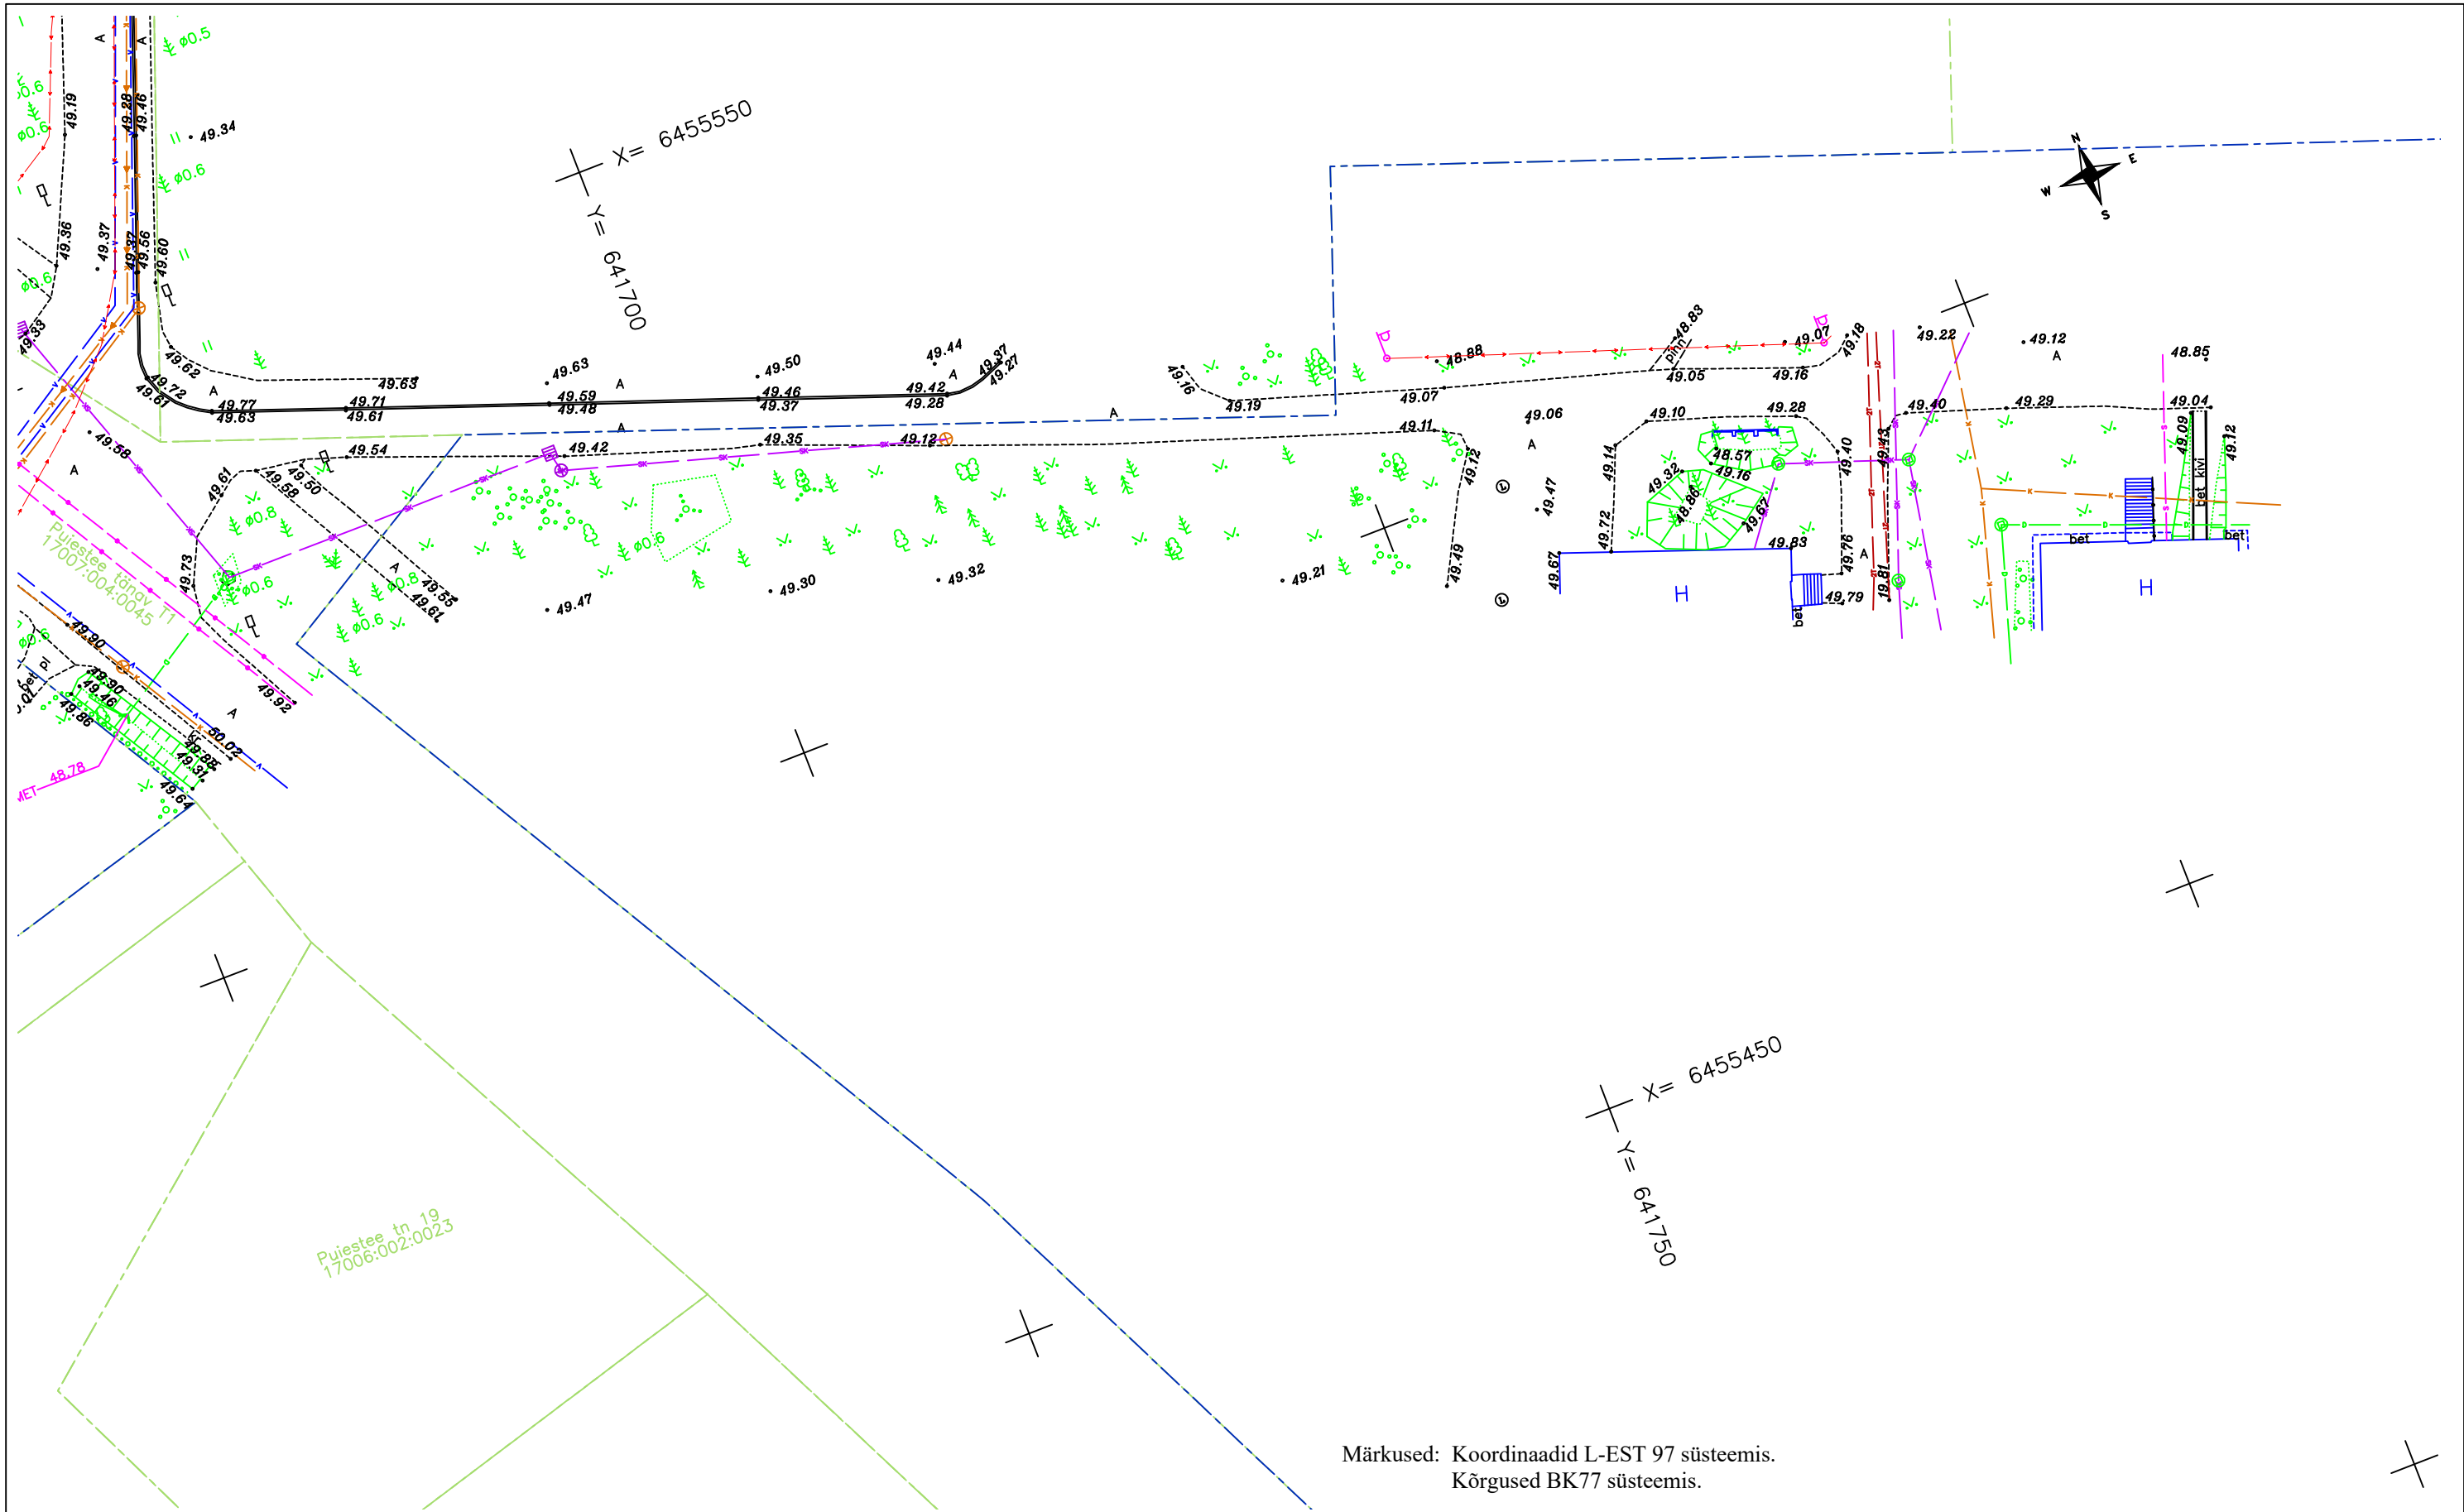

Märkused: Koordinaadid L-EST 97 süsteemis.
Kõrgused BK77 süsteemis.

FIRMA		TELLIJA		
RAXOEST OÜ		Corle OÜ		
♦ GEODEETILISED TÖÖD ♦		TÖÖ		
info@raxoest.ee GSM + 372 53 477 138		GEODEETILINE MÕÖDISTUS		
www.raxoest.ee GSM + 372 51 51 299		OBJEKT		
LITSENTSID: EEG000080		Elva linn, Tartu maakond		
Litsentseeritud tarkvara Autodesk Civil 3D 2013				
MÖÖT.		KONTR.	JOONISE NIMI	TÖÖ NR.
M.MULLA		A.RAHN	Geodeetiline alusplaan	GE-112-16-1
EKR-GEODEET V		EKR- GEODEET VII		
KUUP.		KUUP.	MÖÖTKAVA	JOONISE NR.
09.01.-20.01.2017		25.01.-27.01.2017	1:500	11/13
		27.01.2017		REV
				0