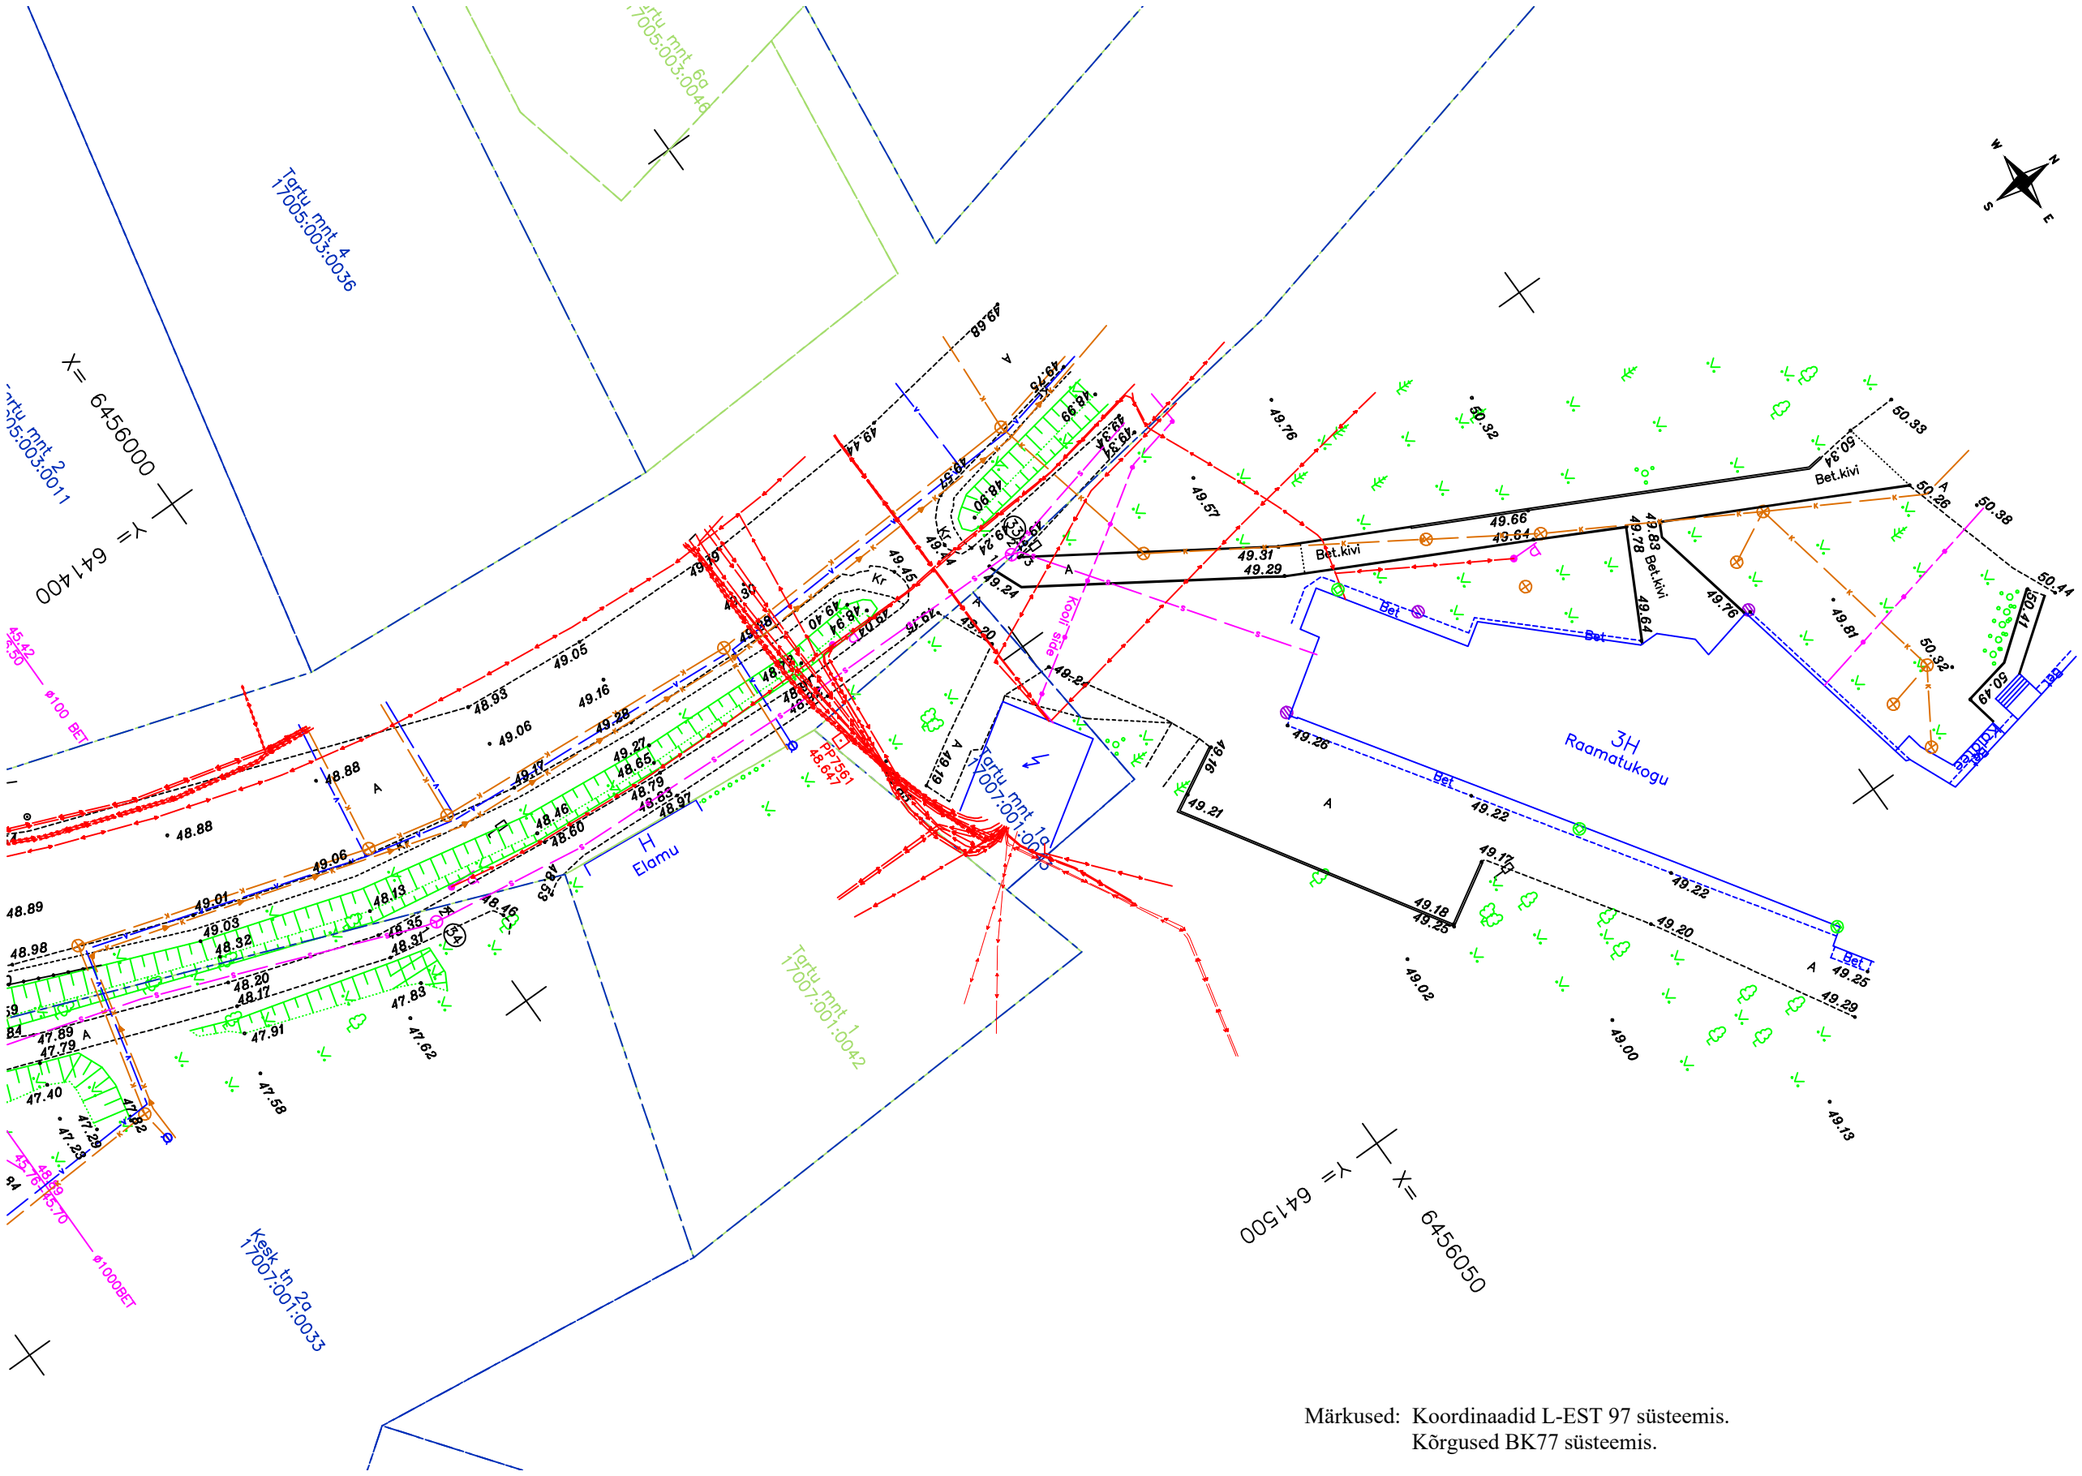

Märkused: Koordinaadid L-EST 97 süsteemis.
Kõrgused BK77 süsteemis.

FIRMA **RAXOEST OÜ** ♦ GEODEETILISED TÖÖD♦ info@raxoest.ee GSM + 372 53 477 138 www.raxoest.ee GSM + 372 51 51 299 LITSENTSID: EEG000080 Litsentseeritud tarkvara Autodesk Civil 3D 2013		TELLIJA	Corle OÜ		
		TÖÖ	GEODEETILINE MÕÕDISTUS		
		OBJEKT	Elva linn, Tartu maakond		
MÕÕT. M.MULLA EKR-GEODEET V	JOON. G.TAABER	KONTR. A.RAHN EKR- GEODEET VII	JOONISE NIMI **Geodeetiline alusplaan**		TÖÖ NR. GE-112-16-1
KUUP. 09.01.-20.01.2017	KUUP. 25.01.-27.01.2017	KUUP. 27.01.2017	MÕÕTKAVA 1:500	JOONISE NR. 13/13	REV 0