

SIRKEL & MALL

Laki tn 5, 10621 Tallinn
www.smageodeesia.ee
info@sma.ee

JÄRGE TN. 11 TOPO-GEODEETILINE UURIMISTÖÖ

ELVA LINN, ELVA VALD, TARTU MAAKOND

Töö nr: 2045-21

Tellija: Imre Veskimets

Möödistaja: Sirkel & Mall Geodeesia OÜ
Laki tn 5, 10621 Tallinn
Tel: +372 6 555 480
Fax: +372 6 100 540
E-mail: info@sma.ee
Web: www.smageodeesia.ee

Geodeet: Gert Kaljuste

Projektijuht: Gert Kaljuste
Tel: (+372) 52 49 081
E-Mail: gert@smageodeesia.ee

**TARTU
Mai 2021**

Sirkel & Mall Geodeesia OÜ
Laki tn 5
10621 Tallinn
Eesti Vabariik

Pank: Swedbank
Konto: EE442200221047915416
Reg kood: 11787919
KMK: EE101344092

Telefon:
Fax:
E-mail:
Web:

+372 6 555 480
+372 6 100 540
info@sma.ee
www.smageodeesia.ee

SISUKORD

1. TOPO-GEODEETILISE UURIMISTÖÖ SELETUSKIRI

- 1.1 ÜLDANDMED
- 1.2 TÖÖ TEGIJAD
- 1.3 LÄHTEANDMED
- 1.4 KAMERAALTÖÖD
- 1.5 TEHNOVÕRGUD

2. KOOSKÕLASTUSTE KOONDTABEL

3. JOONISED

- 3.1 ASENDIPLAAN
- 3.2 SIDUMISSKEEM
- 3.3 MAA-ALA PLAAN TEHNOVÕRKUDEGA

1. TOPO-GEODEETILISE UURIMISTÖÖ SELETUSKIRI

1.1 ÜLDANDMED

Objekti nimi: Järve tn. 11
Aadress: Elva linn, Elva vald, Tartu maakond
Tellija: Imre Veskimets
Tööde teostamise aeg: Mai 2021
Välitööde teostamise aeg: 13.05.2021. 18.05.2021
Möödistusala suurus: 1,07 ha
Töö sisu: Maa-ala möödistamine, M 1:500 plaani koostamine

Möödistused on kooskõlas Majandus- ja kommunikatsiooniministeeriumi 14.04.2016. aastal vastu võetud määrusega nr 34 "Topo-geodeetilisele uuringule ja teostusmöödistamisele esitatavad nõuded".

1.2 TÖÖ TEGIJAD

Osaühing SIRKEL&MALL GEODEESIA
Laki tn 5, Tallinn 10621
Telefon: (+372) 6 555 480
Fax: (+372) 6100540
E-mail: info@smageodeesia.ee
Koduleht: www.smageodeesia.ee
Äriregistri number: 11787919
Geodeet: Gert Kaljuste (Geodeet: tase 6, kutsetunnistuse nr. 165616)

1.3 LÄHTEANDMED

Koordinaatsüsteem: L-EST'97
Kõrgussüsteem: EH2000
Kasutatud lähtepunktid: Trimble VRS Now baasjaam

Möödistuse lähtepunktide 1000 ja 2000 koordinaadid määrati GPS tehnoloogiaga, kasutades GPS Trimble R8 liikuvjaama. Lähtepunktide L-EST'97 süsteemi koordinaadid rahuldavad möödistamise täpsusvajadusi.

Baasjoone pikkused lõigatud seisupunktist V10:

V10-1000	89.441 m
V10-2000	105.764 m

Situatsiooni möödistamisel kasutati elektrontahhümeetrit Trimble S5 3'' DR PLUS(S/N 37010735), möödistusviis tahhümeetiline.

1.4 KAMERAALTÖÖD

Plaani on koostanud geodeet Gert Kaljuste, kasutades tarkvarapaketti AutoCAD 2019.

Plaani koostamisel kasutatud materjalid:

- a) Katastriüksuste piirid Maa-ametist seisuga 12.05.2021
- b) Joonised:
Inseneribüroo REIB OÜ töö nr. TJ-8256T

Töö on väljastatud digitaalselt nii tellijale kui ka kohalikule omavalitsusele.

1.5 TEHNOVÕRGUD

Uuritaval maa-alal paiknevad järgnevad maa-alused tehnovõrgud: vee- ja kanalisatsioonitrass. Trassid on joonisele kantud mõõdistuste ja alusmaterjalide alusel (vt. 1.4b). Mõõdistusalas võib leida tuvastamata ja peale kandmata trasse.

2. 2045-21 JÄRVE 11 GA, ELVA LINN KOOSKÖLASTUSTE KOONDNIMEKIRI

JRK NR	KOOSKÖLASTAV ORGANISATSIOON	KOOSKÖLASTUSE NR JA KUUPÄEV	KOOSKÖLASTUSE SISU	MÄRKUS
1	2	3	4	5
1.	Elektrilevi OÜ	Pöördumise nr.VAH-34805 19.05.2021	Andmeväljastus	
2.	Emajõe Veevärk AS	Nr. 21-00755 26.05.2021	Üle vaadatud	



Möödistatud ala

 Reg. nr: 11787919 Laki tn. 5, 10621 Tallinn web: www.smageodeesia.ee e-mail: info@smageodeesia.ee Geodeetilised ja kartograafilised tööd: 692 MA Maakorraldustööd: 597 MA-k Geodeetilised tööd ehitusplatsidel: EEG000191			OBJEKT NIMETUS				
			JÄRVE TN. 11				
			TELLIJA			OBJEKT AADRESS	
			Imre Veskimets			Elva linn, Elva vald, Tartu maakond	
Joonestas	Gert Kaljuste		JOONISE NIMETUS				
			ASENDIPLAAN				
			TÖÖ NR.	MÕÕTKAVA	KUUPÄEV	LEHTI	LEHT
Formaat: A4P			2045-21	1:8000	26.05.2021	1	1




Märkused:

V10 punkti nimi



mõõdistusvõrgu punkt

 Reg. nr: 11787919 Laki tn. 5, 10621 Tallinn web: www.smageodeesia.ee e-mail: info@smageodeesia.ee Geodeetilised ja kartograafilised tööd: 692 MA Maakorraldustööd: 597 MA-k Geodeetilised tööd ehitusplatsidel: EEG000191			OBJEKTI NIMETUS JÄRVE TN. 11						
			TELLIJA Imre Veskimets		OBJEKTI AADRESS Elva linn, Elva vald, Tartu maakond				
Joonestas	Gert Kaljuste		JOONISE NIMETUS SIDUMISSKEEM						
			TÖÖ NR. 2045-21		MOÕTKAVA 1:2000		KUUPÄEV 26.05.2021	LEHTI 1	LEHT 1
Formaat: A4P									

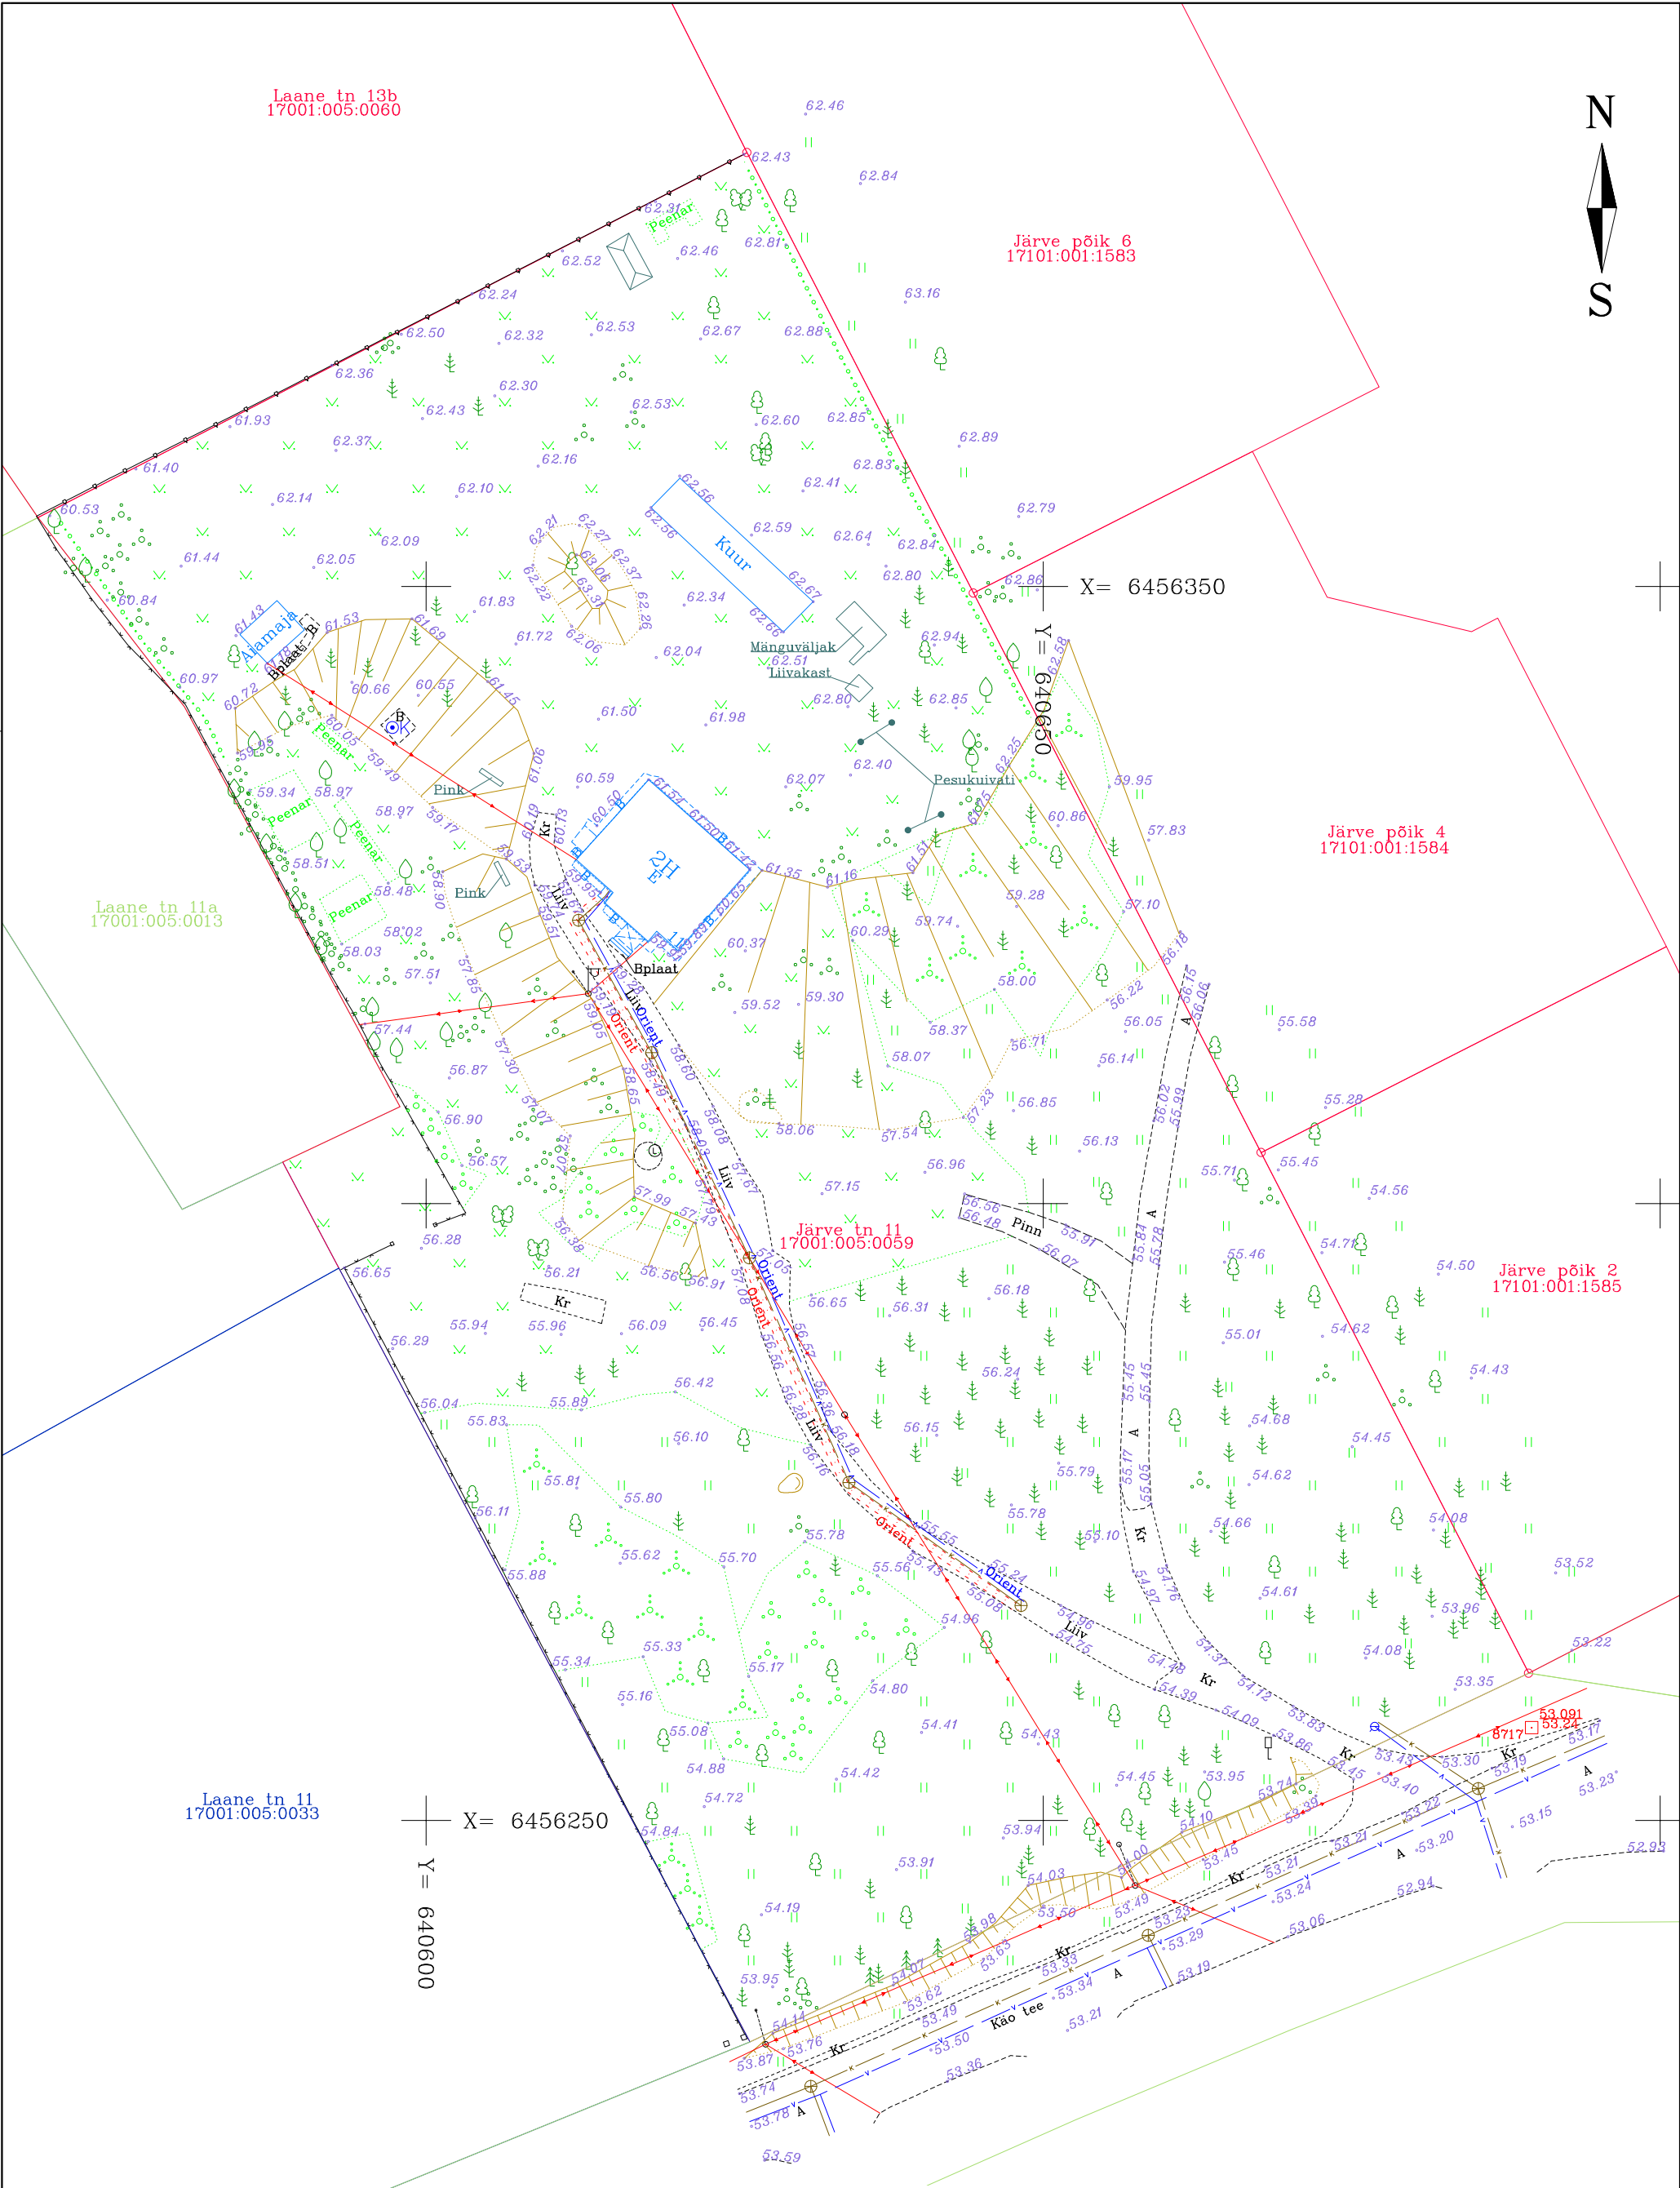

1. Koordinaadid riiklikus L-Est'97, kõrgused EH2000 süsteemis.
2. Katastriüksuste piirid saadud Maa-ametist seisuga 12.05.2021
3. Mõõdistatud: 13.05.2021, 18.05.2021

SIRKEL&MALL Reg. nr: 117787919 Laid tn. 5, 10621 Tallinn web: www.smageodeesia.ee e-mail: info@smageodeesia.ee Geodeetilised ja kartograafilised tööd: 692 MA Maakorraldustööd: 597 MA-k Geodeetilised tööd ehtusplatsidel: EEG000191	OBJEKTI NIMETUS	
	JÄRVE TN. 11	
TELLIJA		OBJEKTI ADDRESS
Imre Veskimets		Elva linn, Elva vald, Tartu maakond
JOONISE NIMETUS		
MAA-ALA PLAAN TEHNOVÕRKUDEGA		
Projekti juht	Gert Kaljuste	
Mõõdistas	Gert Kaljuste	
Joonestas	Gert Kaljuste	
Formaat: A3P		
TÖÖ NR.	2045-21	MÕÕTKAVA
		1:500
		KUUPÄEV
		21.05.2021
		LEHT
		1
		LEHT
		1

JIRA Teie pöördumine "Võrgu asukohaandmete tellimine Järve tänav 11, 61504 Elva linn, Elva vald, Tartu maakond" on lahendatud resolutsiooniga: Tehtud.

VAH teated [webmap.andmevead@enefit.ee]

Sent: K 19.05.2021 07:25

To: gert@smageodeesia.ee

Tere

Teie pöördumine VAH-34805 "Võrgu asukohaandmete tellimine Järve tänav 11, 61504 Elva linn, Elva vald, Tartu maakond" on lahendatud resolutsiooniga: **Tehtud**.

Lahendaja selgitus: http://www8.energia.ee/files/f8d6684b/Järve_tänav_11_Elva_linn.zip

Antud mõõtealas puuduvad Elektrilevi OÜ omandikuuluvusega maa-alused elektripaigaldised.

Väljastame kaardivaate DXF failina ning täiendavaid teostusjooniseid väljastada ei ole. Kaardivaade ei ole geodeetiliselt täpne. Andmed leiame manusest.

Küsimuste korral aitab Teid Lii Roosipuu (Lii.Roosipuu@enefit.ee)

Heade soovidega

Enefit Connect OÜ*

Elektrilevi OÜ volitatud esindaja

**Enefit Connect OÜ on võrguteenuse osutamisel Elektrilevi OÜ volitatud koostööpartneriks.*

Koostööpartnerite kohta leiab täiendavat infot Elektrilevi OÜ kodulehelt www.elektrilevi.ee

AS Emajõe Veevärk
Emajõe Waterworks Ltd
Reg nr 11044696

Sõbra 56, 50106 Tartu, Estonia
Tel: +372 731 1840
evv@evv.ee
www.evv.ee

Ülevaatamise otsus nr: 21-00755

Ülevaatamise otsuse kuupäev: 26.05.2021

Töö nimetus: Järve 11 GA, Elva linn

Töö nr: 2045-21

Töö staadium: Geoalus

Objekti aadress: Järve tn. 11, Elva linn, Elva Vald, Taru maakond

Töö tellija: Imre Veskimets

Töö teostanud ettevõtte nimetus, registrikood, aadress: Sirkel & Mall Geodeesia OÜ, 11787919,

Ülevaatamise otsuse tingimused:

Üle vaadatud.

Ülevaatamise otsuse väljastaja:
Maris Tiivoja

Lugupeetud GERT KALJUSTE, Sirkel & Mall Geodeesia OÜ

Telia Eesti AS (edaspidi Telia) on koostanud vastuse Teie poolt 17.05.2021 esitatud taotlusele IP56711 2045-21 Järve 11 GA, Elva linn.

Antud moodsustusalas Telia sideehitised puuduvad.

Sideehitiste kätenäitamise tellimine ei ole vajalik.

Lugupidamisega Telia Eesti AS volitatud esindaja Jüri Agar