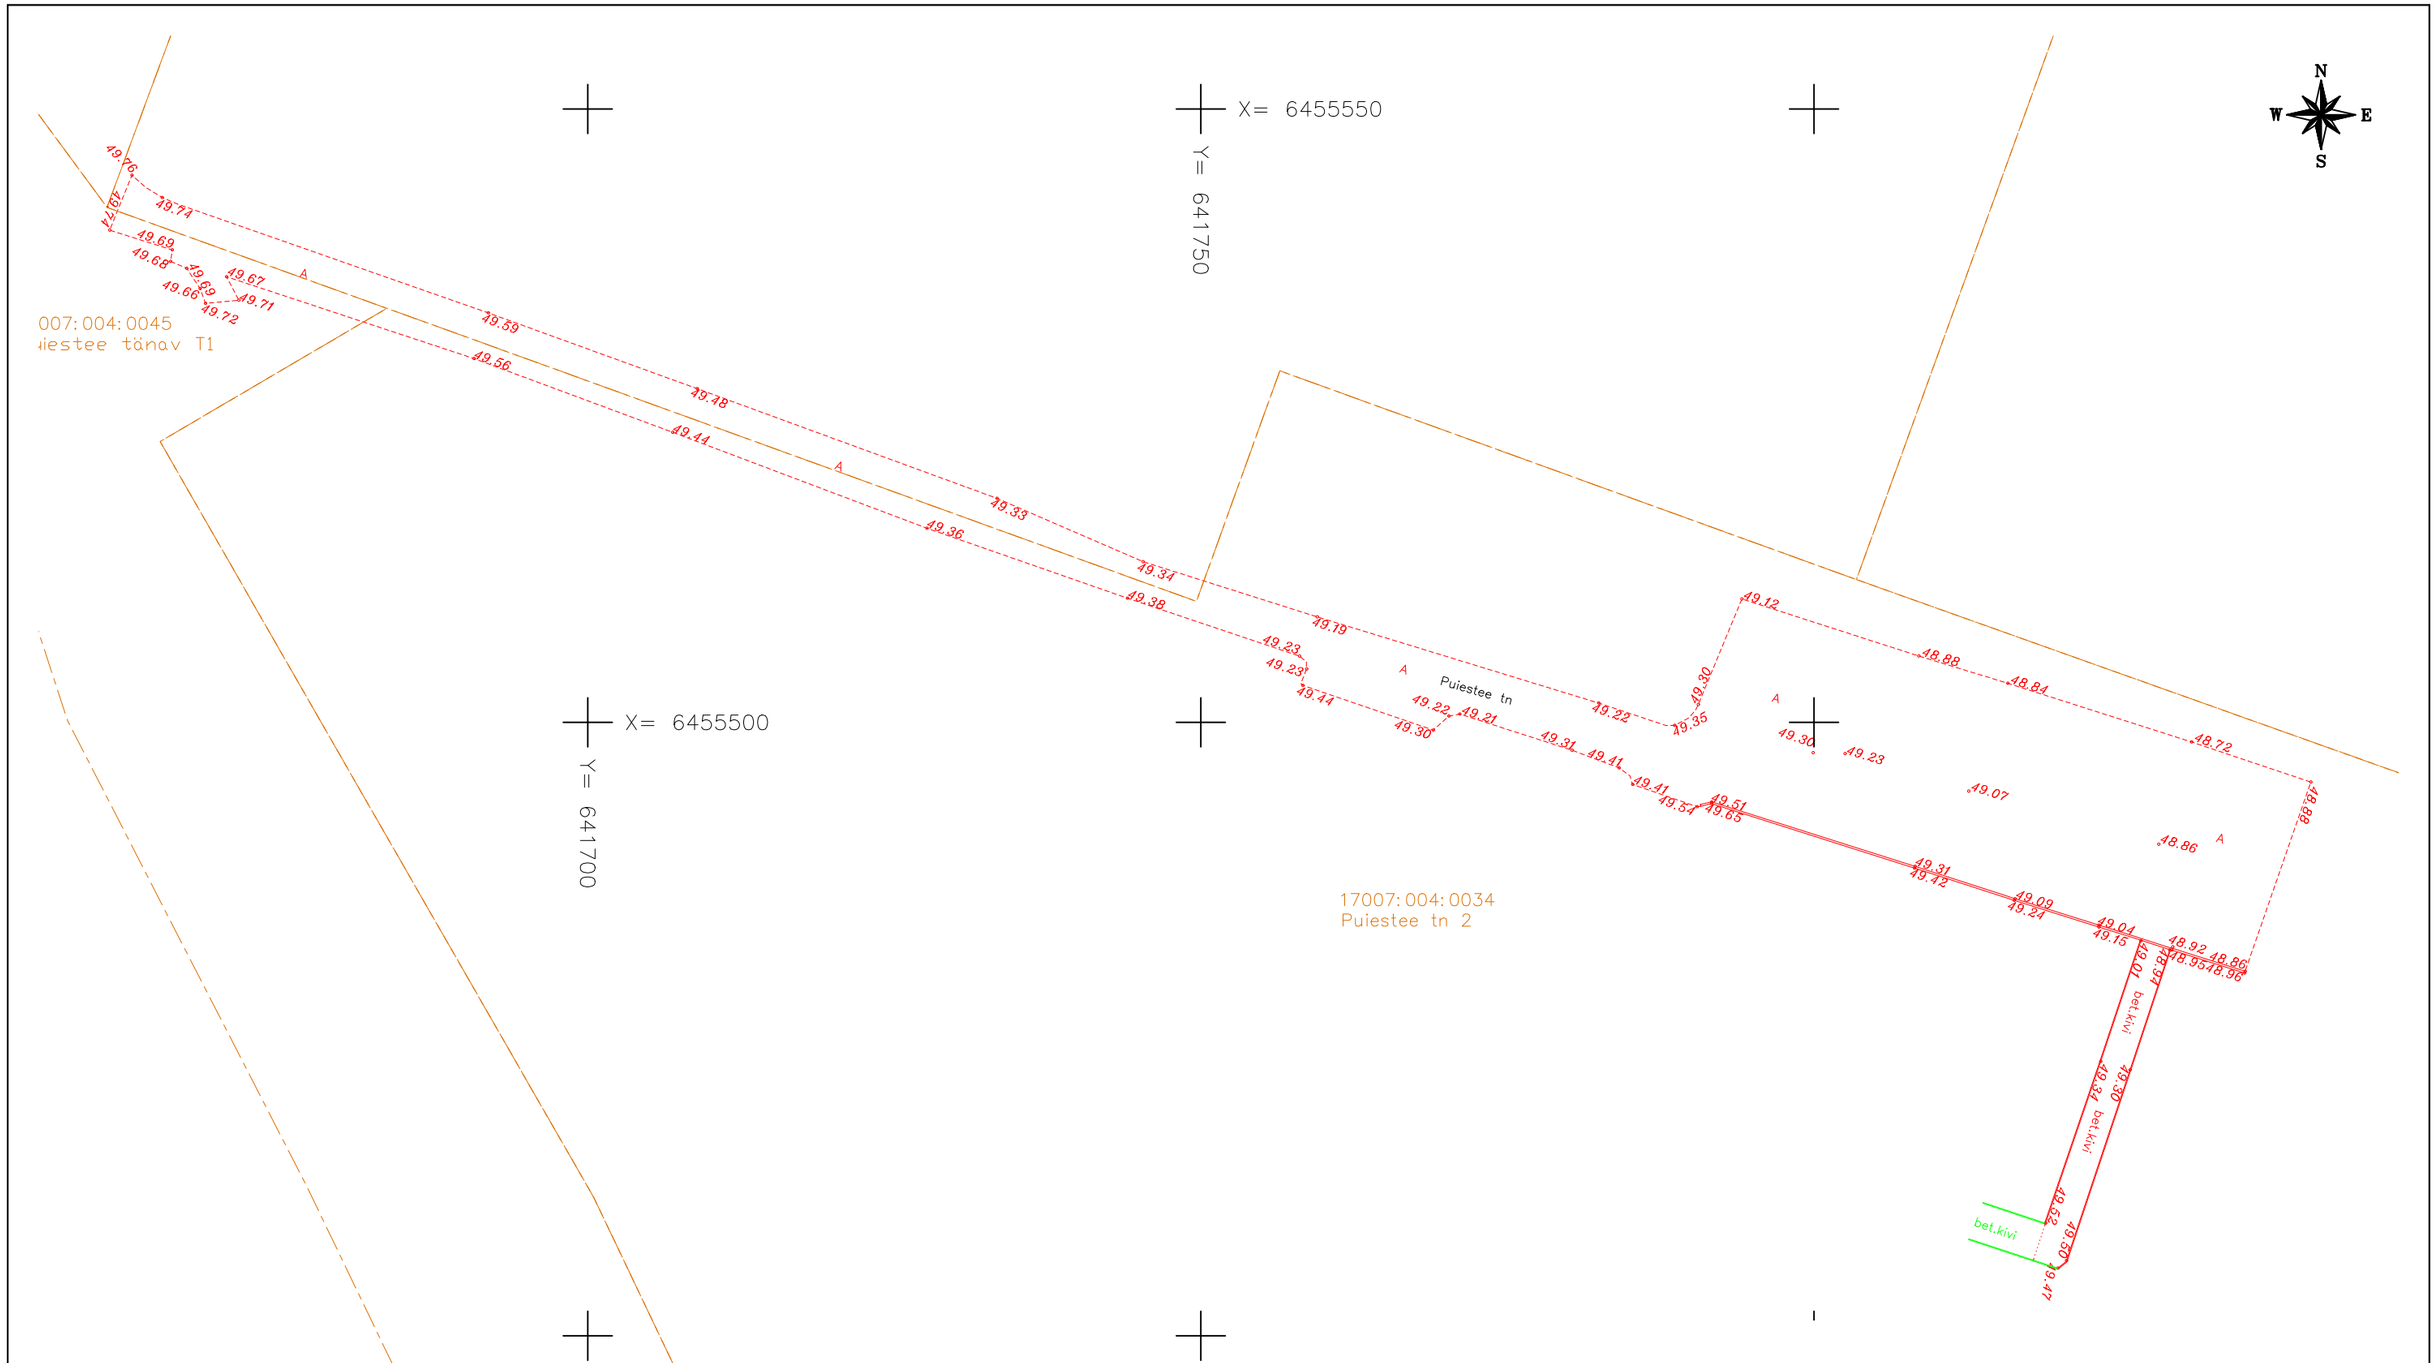

Märkused:

Koordinaadid L-Est 97 süsteemis
Kõrgused EH2000 süsteemis
Mõõdistamise aeg: 09.september 2020a
Töö väljastamise aeg: 09.september 2020a

Asfalt- 1386,04 m2
Bet.kivi- 69,04 m2
Äärekivi 15cm- 46,52 joonmeetrit
Äärekivi 7cm- 52,10 joonmeetrit
Uus äärekivi/asfalt/bet.kivi
Olemasolev

TG167	TARTUMAA ELVA VALD, ELVA LINN PUIESTEE TN		2020 M = 1 : 500	TARTU GEODEESIA
Mõõdistaja	Omar Jaar		Asfaldi teostusjoonis	Tel: 58 118 111
Joonestaja	Kerli Liikvart			info@tartugeodeesia.ee
				www.tartugeodeesia.ee
Instrument	Focus 35 RX 3", GNSS SP60		Joonis nr. 01	
MTR EEG000462			Leht 1	Lehti 1