



TARTU MAAKORRALDUSE OÜ

Litsents nr. 462 MA
MTR nr. EEG000168

Töö nr. KE-8502

Tellija: Valguta Maanaiste Selts

Tartu maakond
Elva vald Lapetukme küla
Valguta tiik kinnistu
trenažööride mõõdistustöö aruanne

Koostaja: *allkirjastatud digitaalselt* Esko Miljukov

Tartu 2020

SISUKORD

Jrk. nr.	Dokumendi nimetus	Lk. nr.
1.	Seletuskiri	3
2.	Asendiplaan	4
3.	Teostusjoonis	5

Seletuskiri

Objekti nimi: Valguta tiik (69401:003:0182) katastriüksus

Objekti asukoht: Tartu maakond Elva vald Lapetukme küla

Töö tellija: Valguta Maanaiste Selts

Töö sisu: Trenažöörade teostusmöödistamine

Möötkava: M 1:500

Välitööd: 04.08.2020

Kameraaltööd: 06.08.2020

Tartu Maakorralduse OÜ (tegevuslitsents nr. 462 MA, MTR registreeringu nr. EEG000168) inseneri Esko Miljukov'i poolt.

Kasutatud instrument: reaalaraja GNSS-seade SP 80 koos väliarvutiga Ranger 7 - koordinaatide horisontaalne täpsus ± 10 mm + 1 ppm, vertikaalne täpsus ± 20 mm + 1 ppm,

Kasutatud tarkvara: Survey Pro, GEO 11, HJ (Sunne), Microsoft Word, PowerSurvey V8i.


Koordinaatsüsteem: L-EST97

Kõrgussüsteem: EH2000

Objekti mödistamine teostati Trimble VRS Now Eesti GNSS püsijaamade võrgult, kust liikuvjaam RTK GNSS SP 80 sai diferentsiaalparandeid, üle GPRS-side CMR+ formaadis, ilma oma baasjaama ülespanekuta üle Eesti. See tähendab, et liikuvjaama esialgsesse asukohta genereeritaks virtuaalne referentsjaam, mis käitub nagu tõeline referentsjaam. Möõtmised toimuvad VRS jaama suhtes. GPS möõtmised on tehtud reaalarajas.


Katastriüksuste piirid: Maa-ameti 06.08.2020 andmete alusel.

Tartu maakond
Elva vald Lapetukme küla
Valguta tiik kinnistu
Asendiplaan
M 1 : 2 000

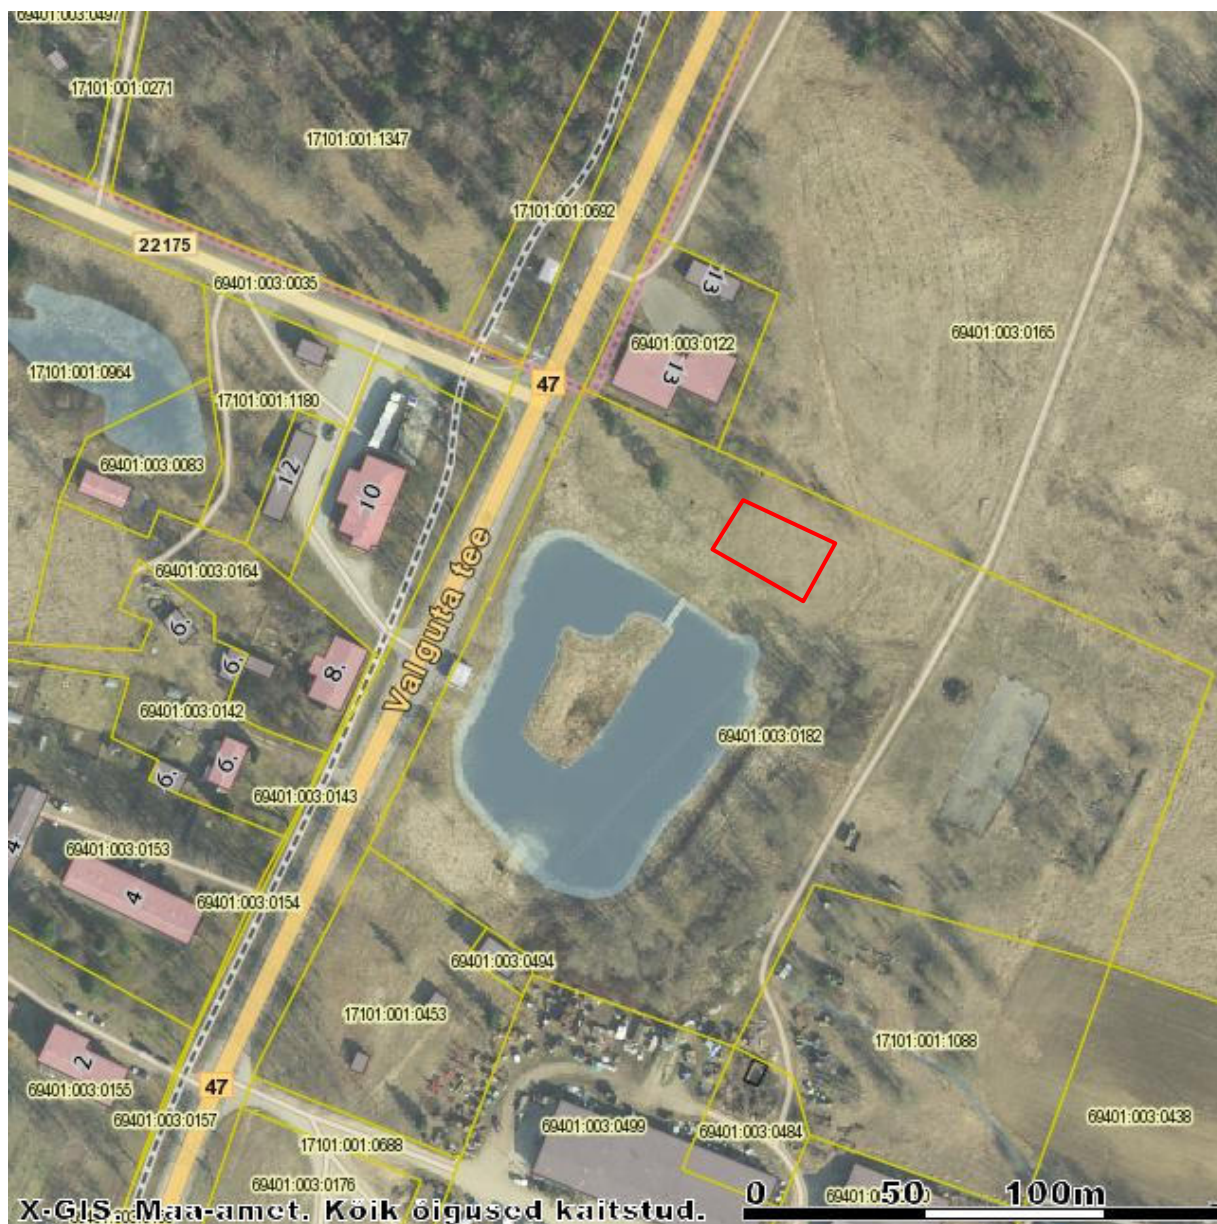

Leppemärkide seletus

- mőõdistusala piir
- katastriüksuse piir

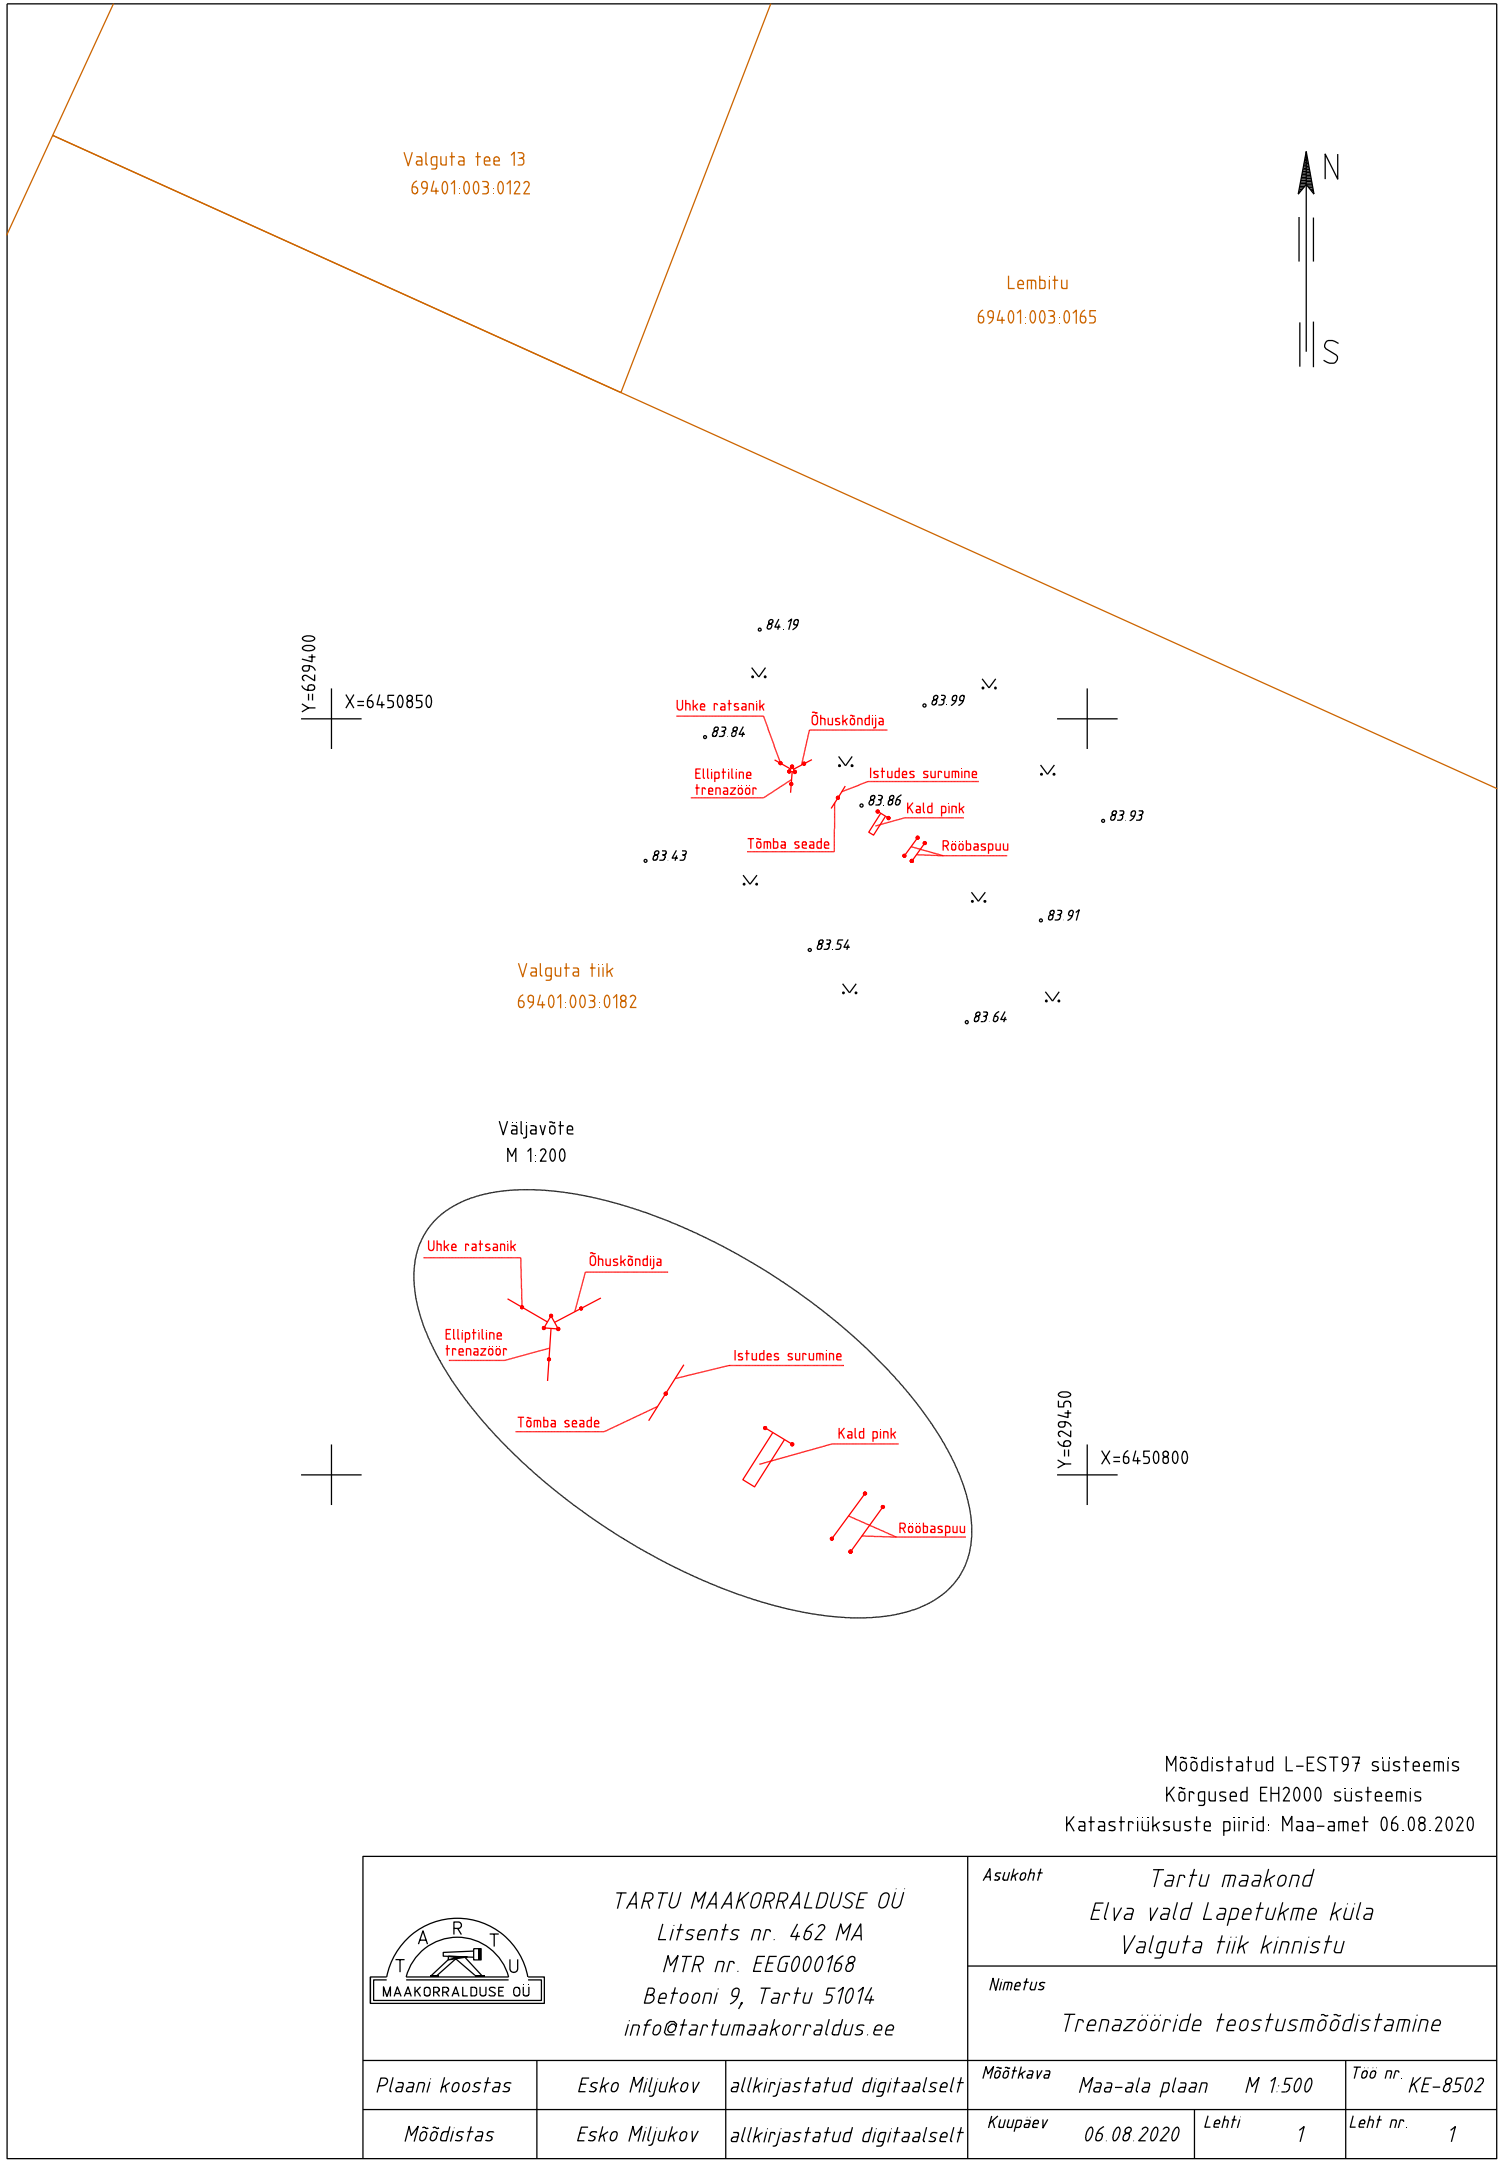

Mõõdistatud L-EST97 süsteemis
Kõrgused EH2000 süsteemis
Katastriüksuste piirid: Maa-amet 06.08.2020

 TARTU MAAKORRALDUSE OÜ Litsents nr. 462 MA MTR nr. EEG000168 Betooni 9, Tartu 51014 info@tartumaakorraldus.ee			Asukoht			Tartu maakond Elva vald Lapetukme küla Valguta tiik kinnistu		
			Nimetus			Trenazooride teostusmõõdistamine		
Plaani koostas	Esko Miljukov	allkirjastatud digitaalselt	Mõõtkava	Maa-ala plaan	M 1:500	Too nr.	KE-8502	
Mõõdistas	Esko Miljukov	allkirjastatud digitaalselt	Kuupäev	06.08.2020	Lehti	1	Leht nr.	1