



TARTU MAAKORRALDUSE OÜ

Litsents nr. 462 MA
MTR nr. EEG000168

Töö nr. KE-8659

Tellijä: Kristjan Lepp

Tartu maakond
Elva vald Pööritsa küla
Väike-Liiviru kinnistu
päikesejaama geodeetilise mõõdistustöö toimik

Koostaja: *allkirjastatud digitaalselt* Esko Miljukov

Tartu 2021

SISUKORD

Jrk. nr.	Dokumendi nimetus	Lk. nr.
1.	Seletuskiri	3
2.	Asendiplaan	4
3.	Teostusjoonis	5

Seletuskiri

Objekti nimi: Väike-Liiviru (17101:001:1574) katastriüksus

Objekti asukoht: Tartu maakond Elva vald Pööritsa küla

Töö tellija: Kristjan Lepp

Töö sisu: Päikesejaama teostusmöödistamine

Möötkava: M 1:500

Välitööd: 20.10.2021

Kameraaltööd: 26.10.2021

Tartu Maakorralduse OÜ (tegevuslitsents nr. 462 MA, MTR registreeringu nr. EEG000168) inseneri Esko Miljukov'i poolt.

Kasutatud instrument: reaallaja GNSS-seade SP 80 koos väliarvutiga Ranger 7 - koordinaatide horisontaalne täpsus ± 10 mm + 1 ppm, vertikaalne täpsus ± 20 mm + 1 ppm,

Kasutatud tarkvara: Survey Pro, GEO 11, HJ (Sunne), Microsoft Word, PowerSurvey V8i.

Koordinaatsüsteem: L-EST97


Kõrgussüsteem: EH2000

Objekti mödistamine teostati Trimble VRS Now Eesti GNSS püsijaamade võrgult, kust liikuvjaam RTK GNSS SP 80 sai diferentsiaalparandeid, üle GPRS-side CMR+ formaadis, ilma oma baasjaama ülespanekuta üle Eesti. See tähendab, et liikuvjaama esialgsesse asukohta genereeritaks virtuaalne referentsjaam, mis käitub nagu tõeline referentsjaam. Möõtmised toimuvad VRS jaama suhtes. GPS möõtmised on tehtud reaallajas.

Katastriüksuste piirid: Maa-ameti 26.10.2021 andmete alusel.

Möödistus teostatud kinnise kaevikuga.


Tartu maakond
Elva vald Pööritsa küla
Väike-Liiviru kinnistu
Asendiplaan
M 1 : 2 000

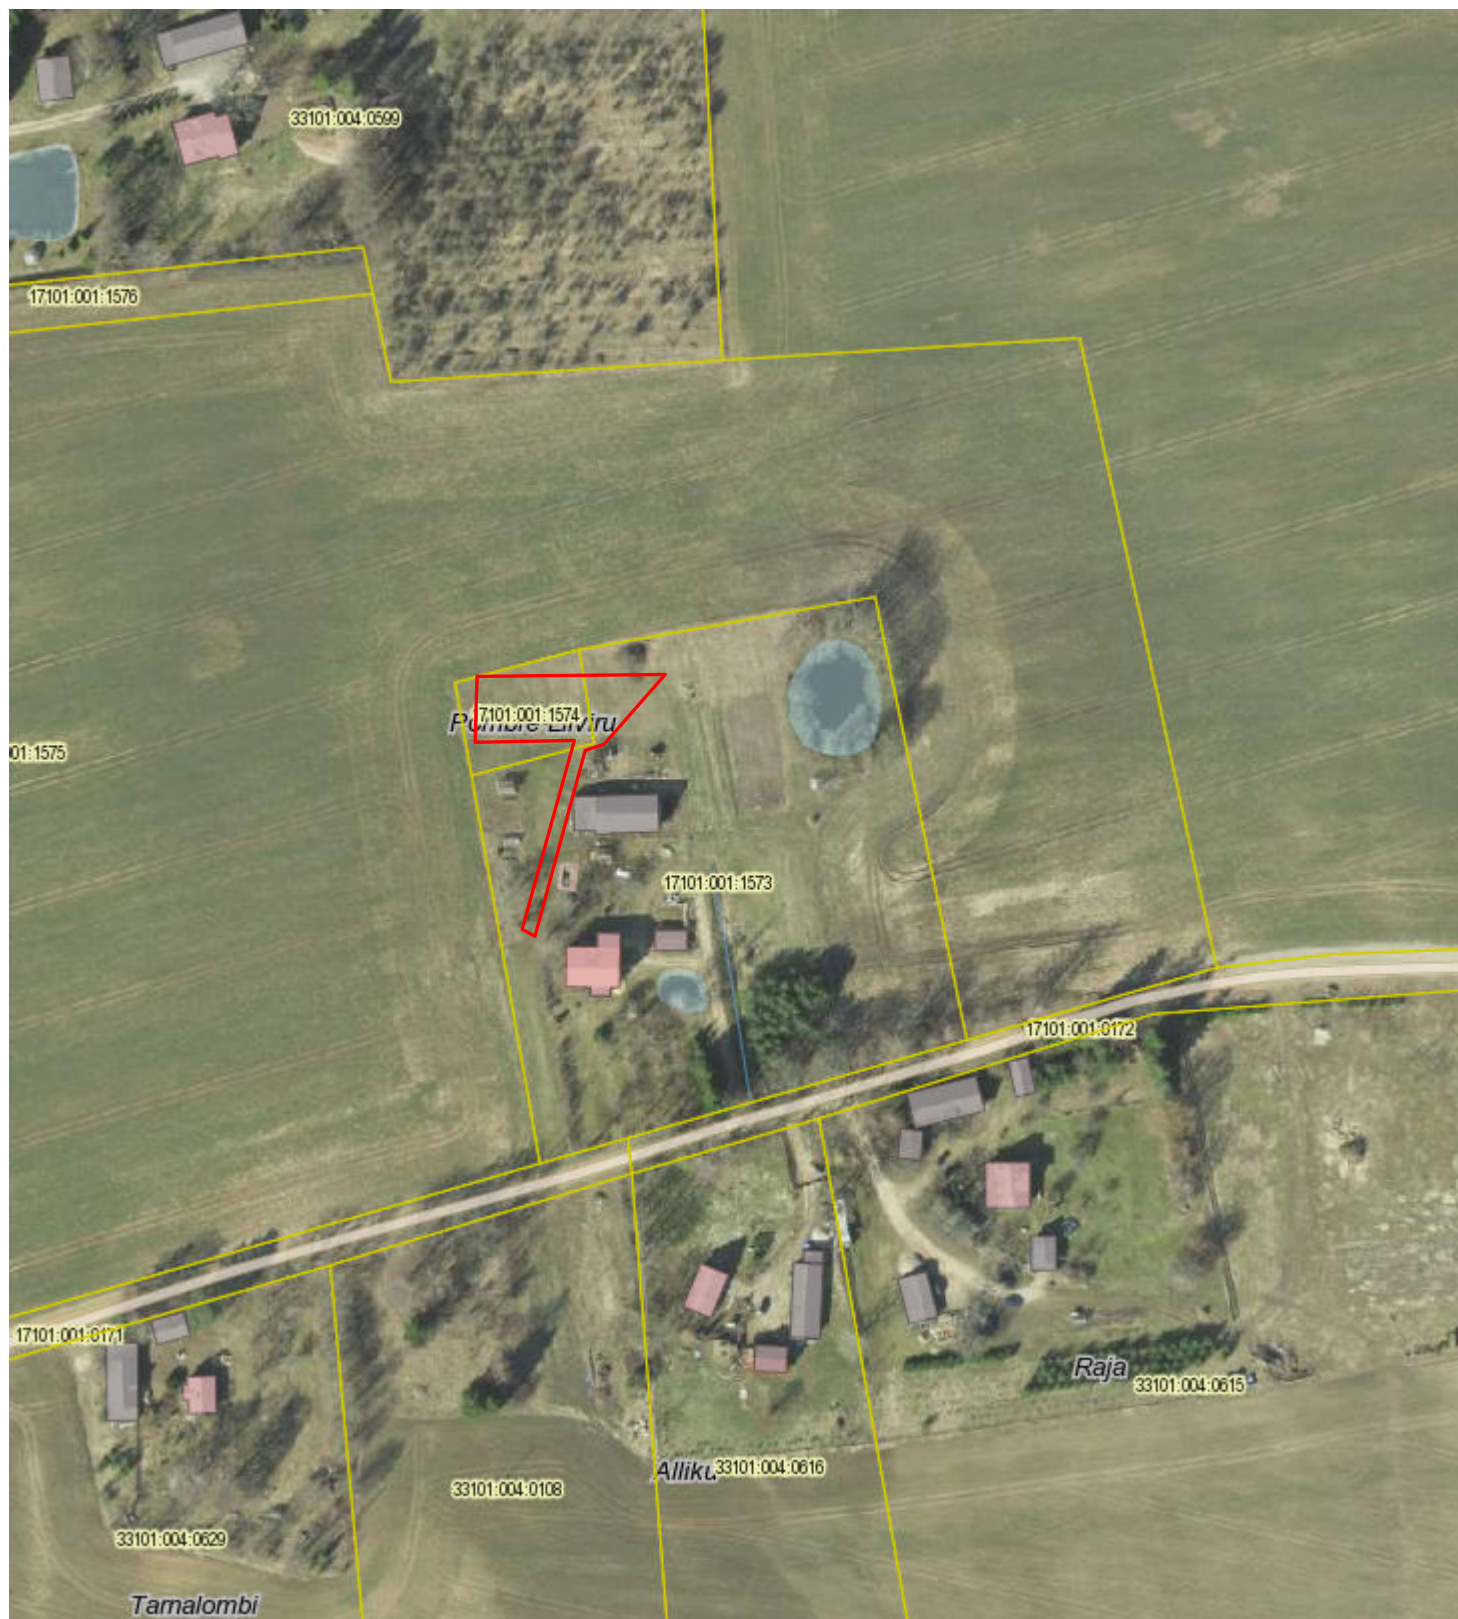

Leppemärkide seletus

- mõõdistusala piir
- katastriüksuse piir

allkirjastatud digitaalselt
Esko Miljukov

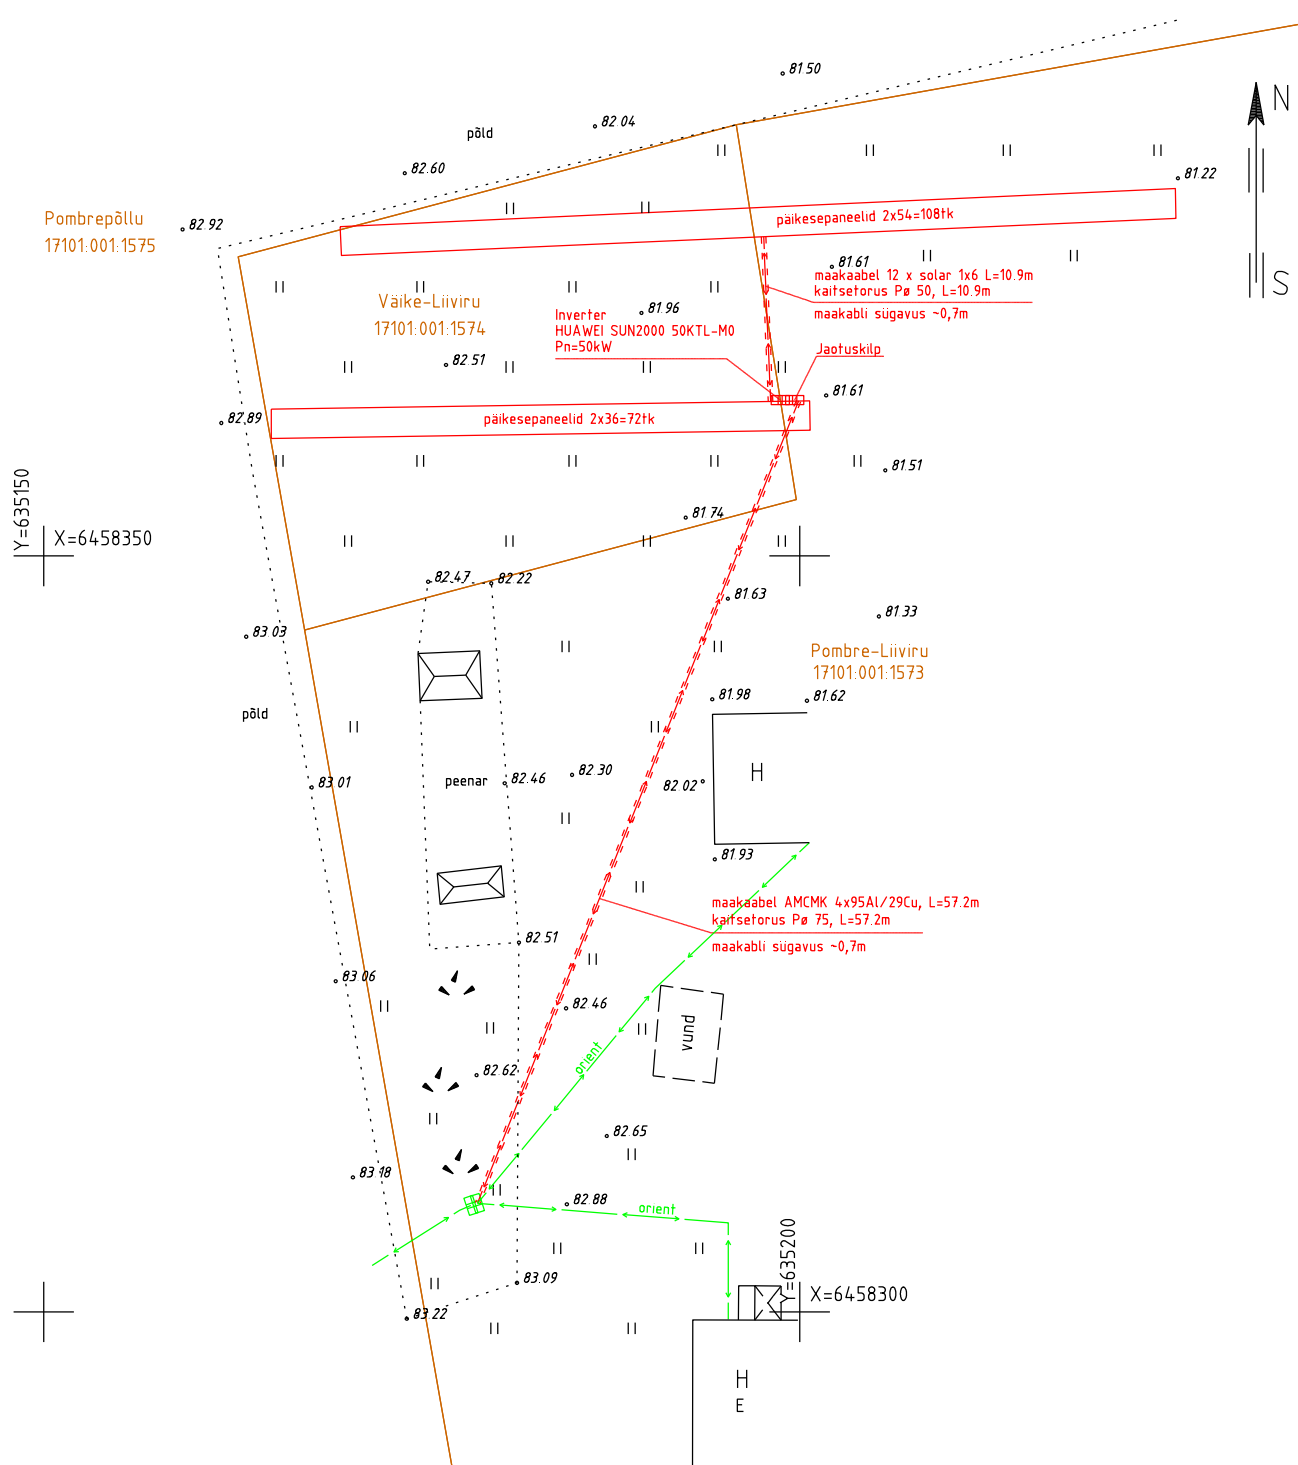

Möödistatud L-EST97 süsteemis

Kõrgused EH2000 süsteemis

Katastriüksuste piirid: Maa-amet 26.10.2021

Maakaabelliini asukoht on ligikaudne, plaanile kantud tellija kätenäitamise järgi

Möödistus teostatud kinnise kaevikuga.



TARTU MAAKORRALDUSE OÜ
Litsents nr. 462 MA
MTR nr. EEG000168
Betooni 9, Tartu 51014
info@tartumaakorraldus.ee

Asukoht

Tartu maakond

Elva vald Pööritsa küla

Väike-Liiviru kinnistu

Nimetus

Päikesepargi teostusmöödistus

Plaani koostas

Esko Miljukov

allkirjastatud digitaalselt

Möötkava

Maa-ala plaan

M 1:500

Too nr. KE-8659

Möödistas

Esko Miljukov

allkirjastatud digitaalselt

Kuupäev

26.10.2021

Lehti

1

Leht nr.

1