

Töö nr. TG1117TEO

Tellija Eraisik

aivar@teegeodeesia.eu
MTR reg.nr. EEG000469

SISUKORD

Seletuskiri	3
Mõõdistuskäigu skeem	4
Teostusjoonis	5

Lehti kokku 5

SELETUSKIRI

Objekti asukoht: **Tartu maakond, Elva vald, Elva linn**

Objekti nimetus: **Valga mnt. 32b kanalisatsiooni- ja veetoru teostusmõõdistamine**

Tellija: **Eraisik**

Töö täitja: **Tee-Geodeesia OÜ**

Geodeetilised välitööd on tehtud 15.08.2019.a. geodeet Aivar Palumaa poolt.

Mõõdistus on tehtud elektrontahhümeeter Trimble S3 (3'').


Mõõdistuses kasutati Elva kohaliku geodeetilise tihendusvõrgu punkte PP318 ja PP319.

Plaan on joonestatud programmiga Bentley Powerdraft

Koordinaadid L-Est 97 süsteemis ja kõrgused EH2000.



Töö nr. TG1117TEO

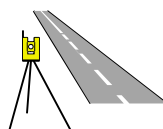

OÜ TEE-GEODEESIA

Kalda tee 18-30 Tartu, 50704

GSM 51 56 407

aiivar@teegeodeesia.eu

Kutsetunnistuse nr. 106246

MTR reg.nr. EEG000469

Tartu maakond, Elva vald, Elva linn

Valga mnt. 32b kanalisatsiooni- ja veetoru
teostusmöödistamine

Möödistuskäigu skeem

Vastutab: A. Palumaa

Välitööd: A. Palumaa

Joonestas A. Palumaa


Joonis

1

Leht


1

22.08.2019

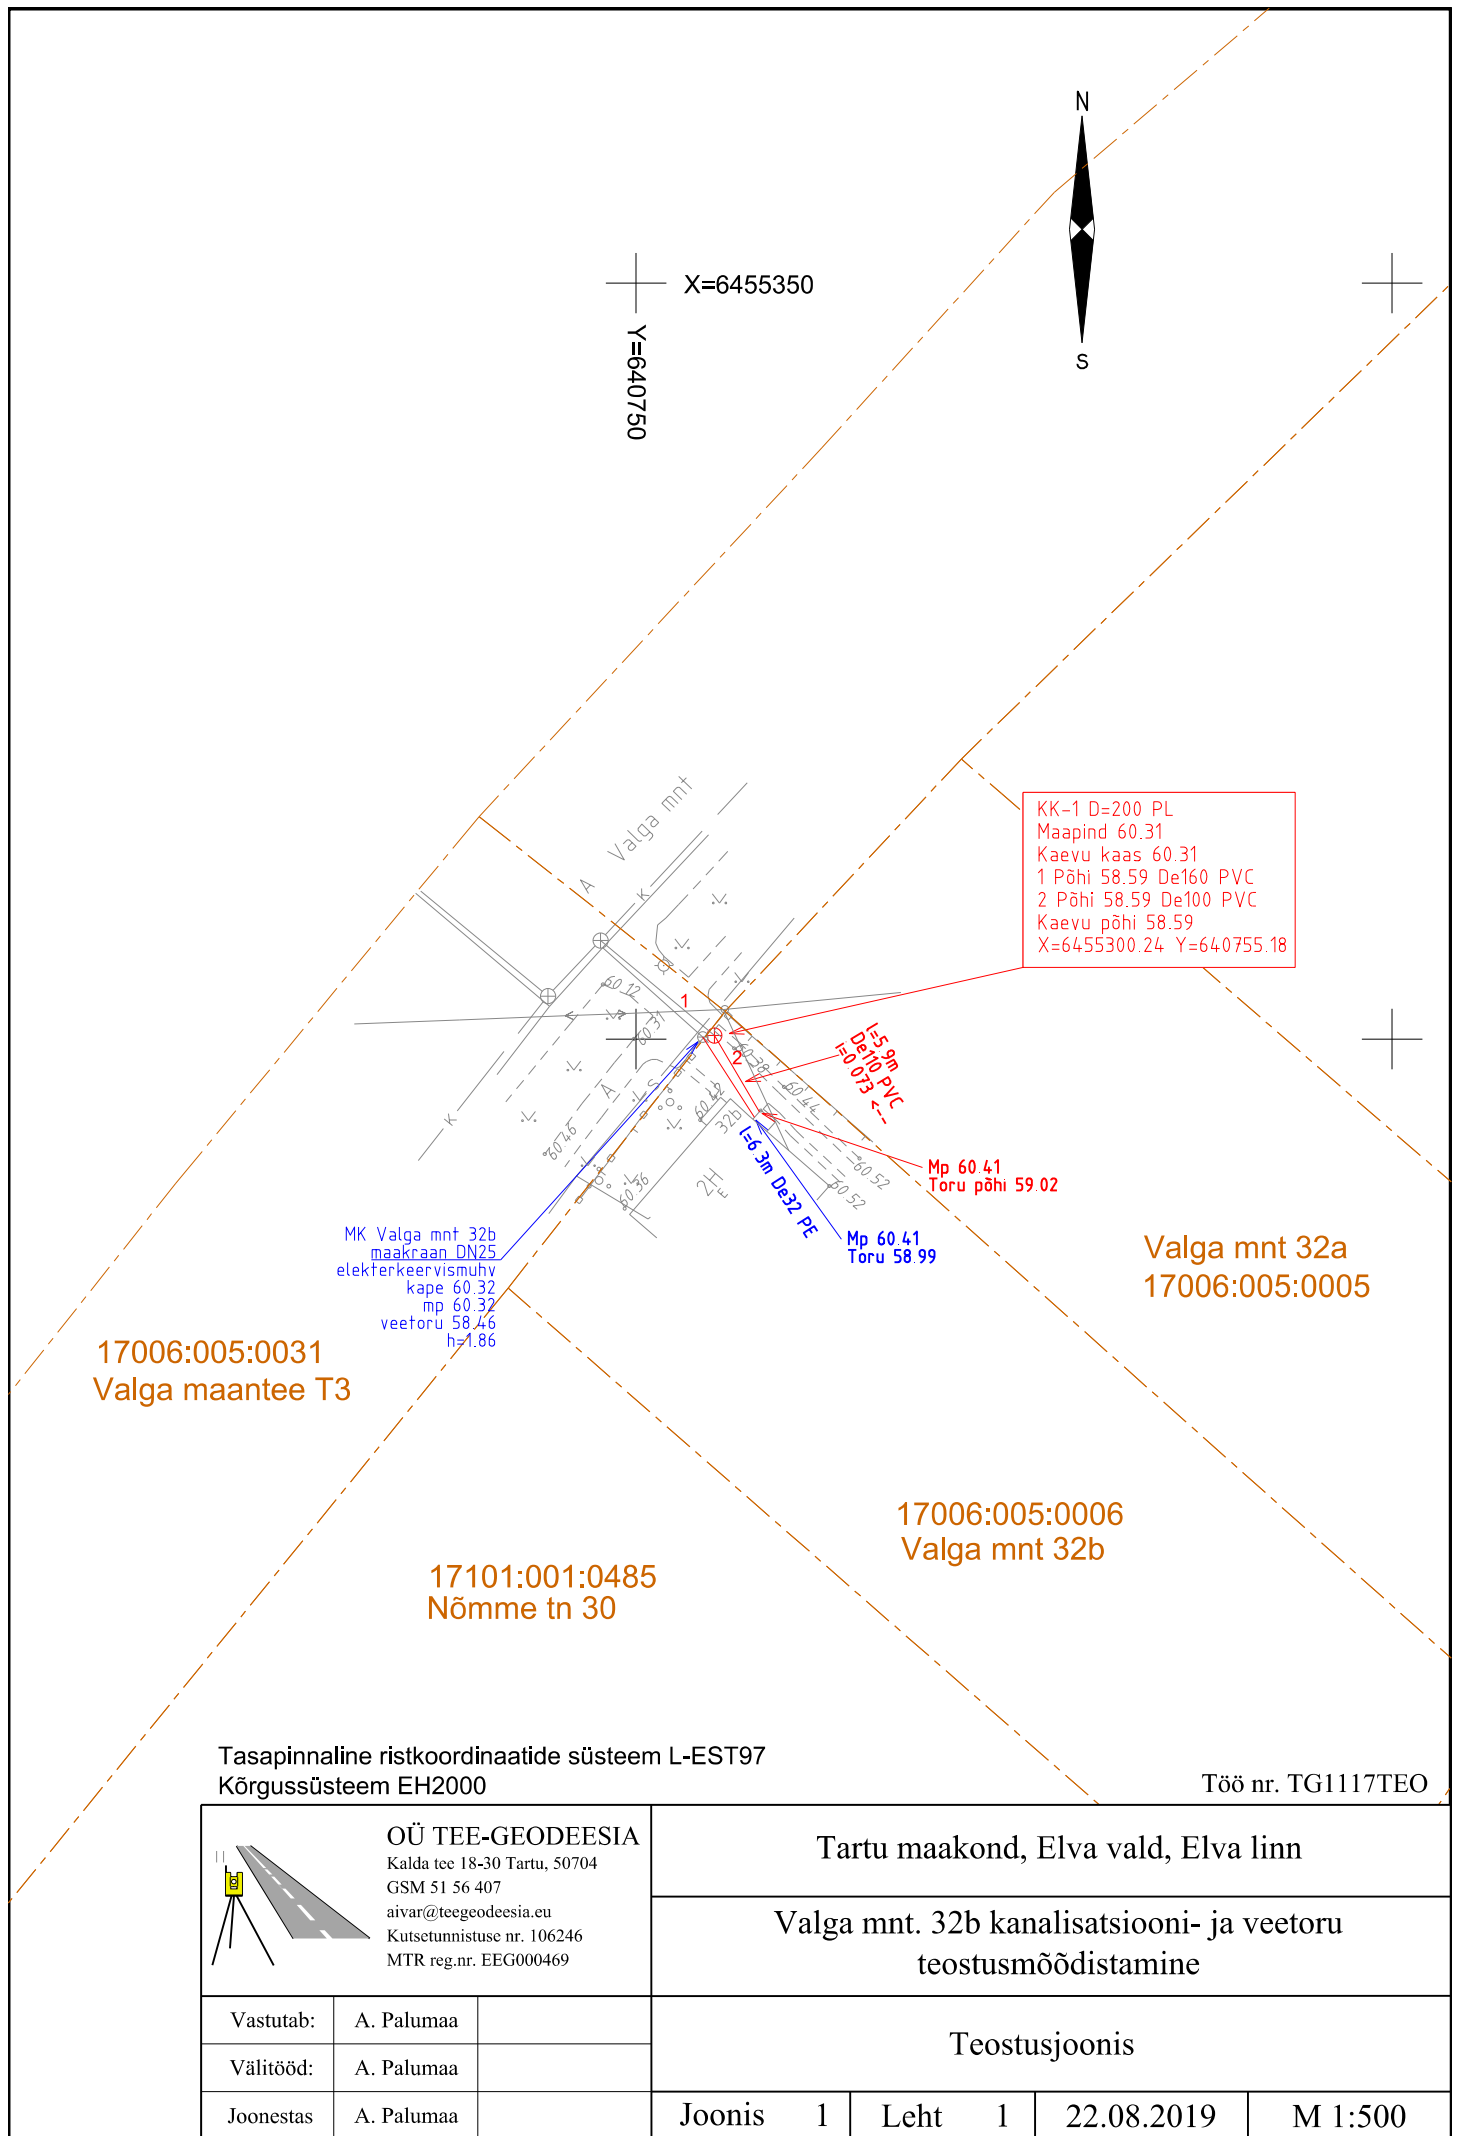

Tasapinnaline ristkoordinaatide süsteem L-EST97
Kõrgussüsteem EH2000

Töö nr. TG1117TEO

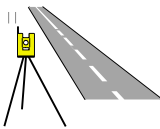 OÜ TEE-GEODEESIA Kalda tee 18-30 Tartu, 50704 GSM 51 56 407 aivar@teegeodeesia.eu Kutsetunnistuse nr. 106246 MTR reg.nr. EEG000469	Tartu maakond, Elva vald, Elva linn			
	Valga mnt. 32b kanalisatsiooni- ja veetoru teostusmõõdistamine			
Vastutab:	A. Palumaa	Teostusjoonis		
Välitööd:	A. Palumaa			
Joonestas	A. Palumaa			
Joonis	1	Leht	1	22.08.2019
				M 1:500