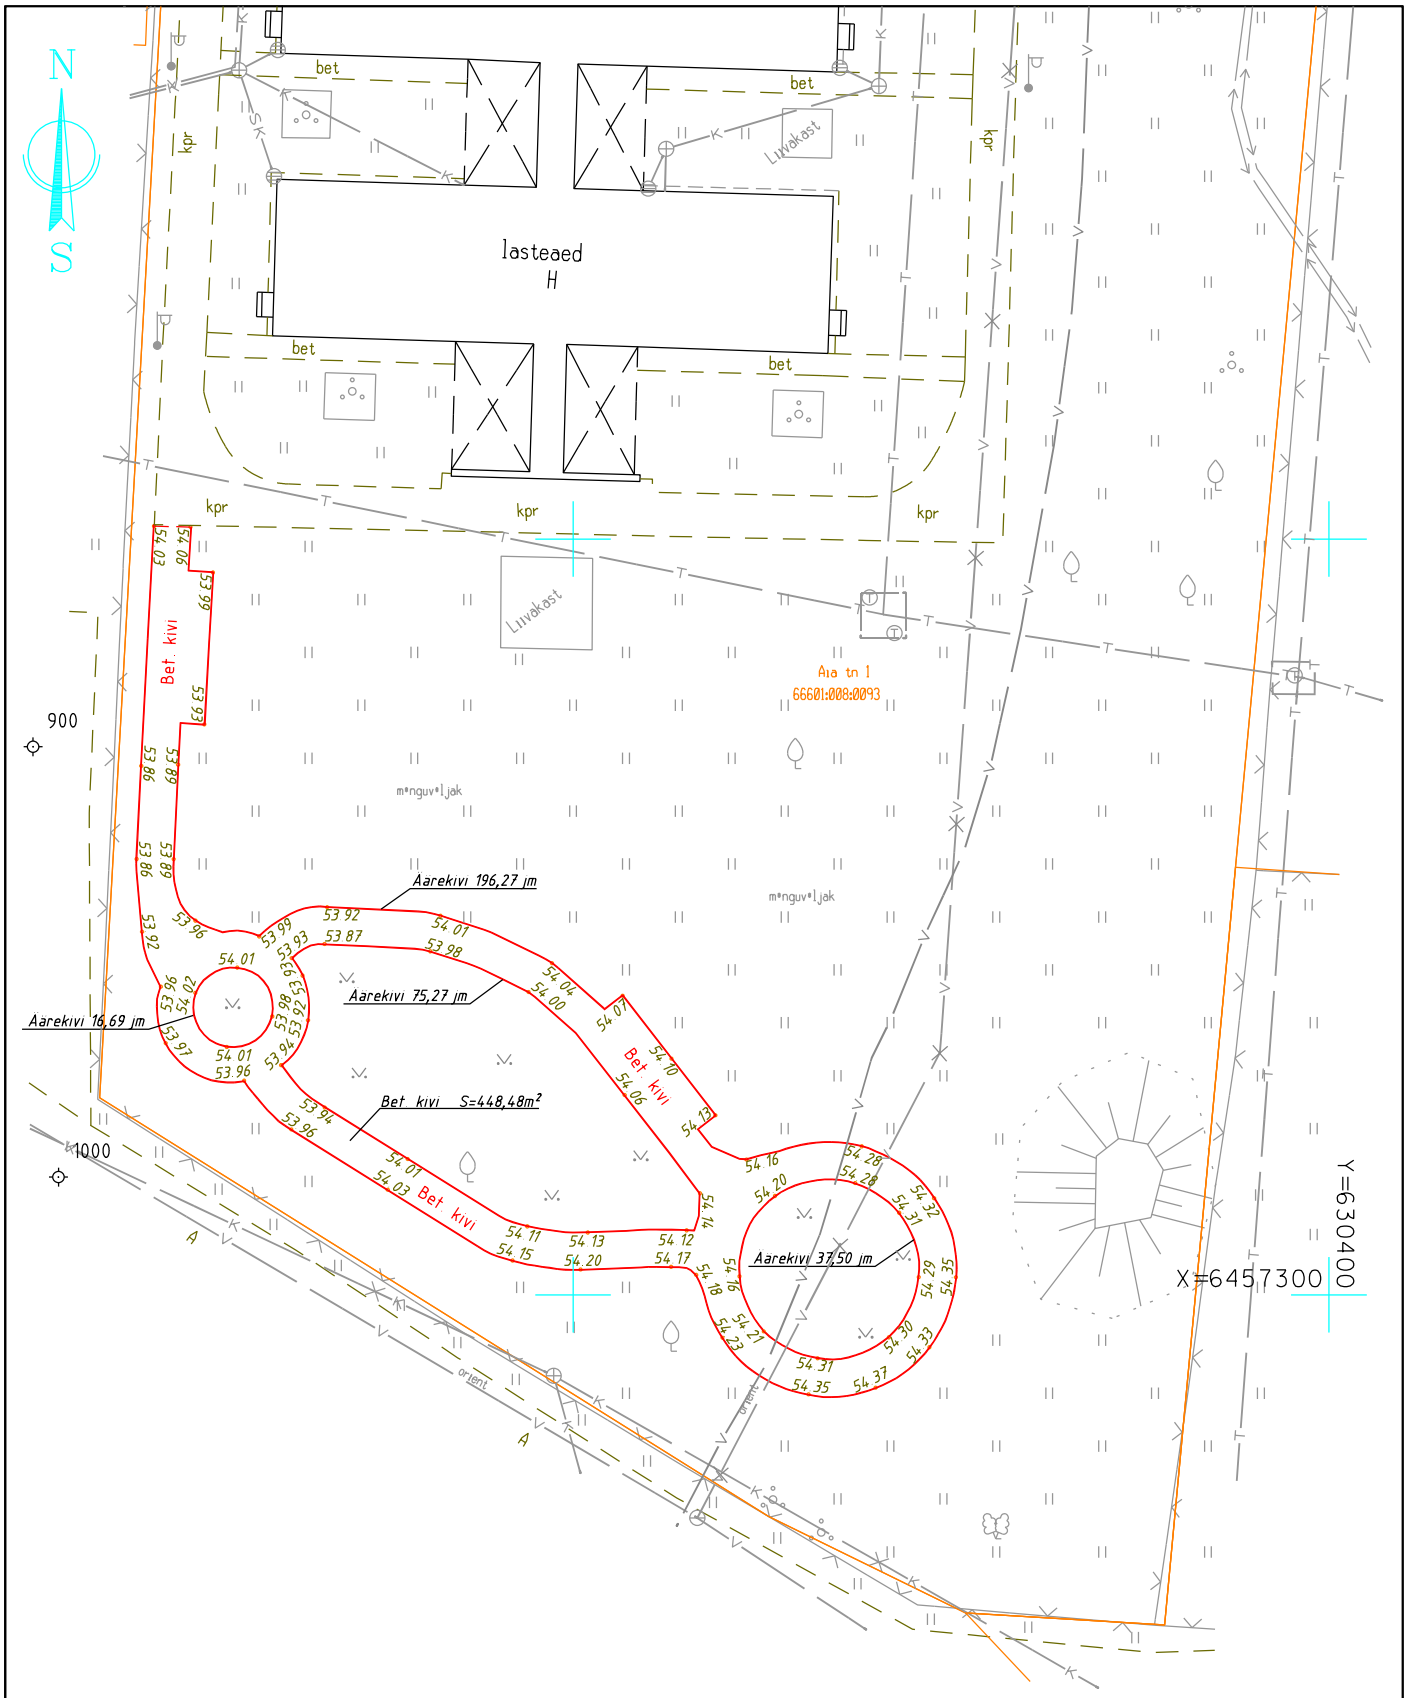

Märkused:
Koordinaadid L-Est97 süsteemis
Kõrgused EH2000 süsteemis

Töö nr. GD19108			Elva vald, Rannu alevik Aia tn 1 (Rannu lasteaed)		
			Liikluslinnaku katendi teostusmõõdistus	1:500	LEHT
Koostas	M.Sepp			07.2019	1
Geodeet	M.Sepp		OÜ W Vara Kutsetunnistus 105725, Geodeet tase 6, MTR EEG000458		