


ASENDI PLAAN

Address: Elva vald, Rannu alevik
Koopsi tee L1 (66601:001:0128)

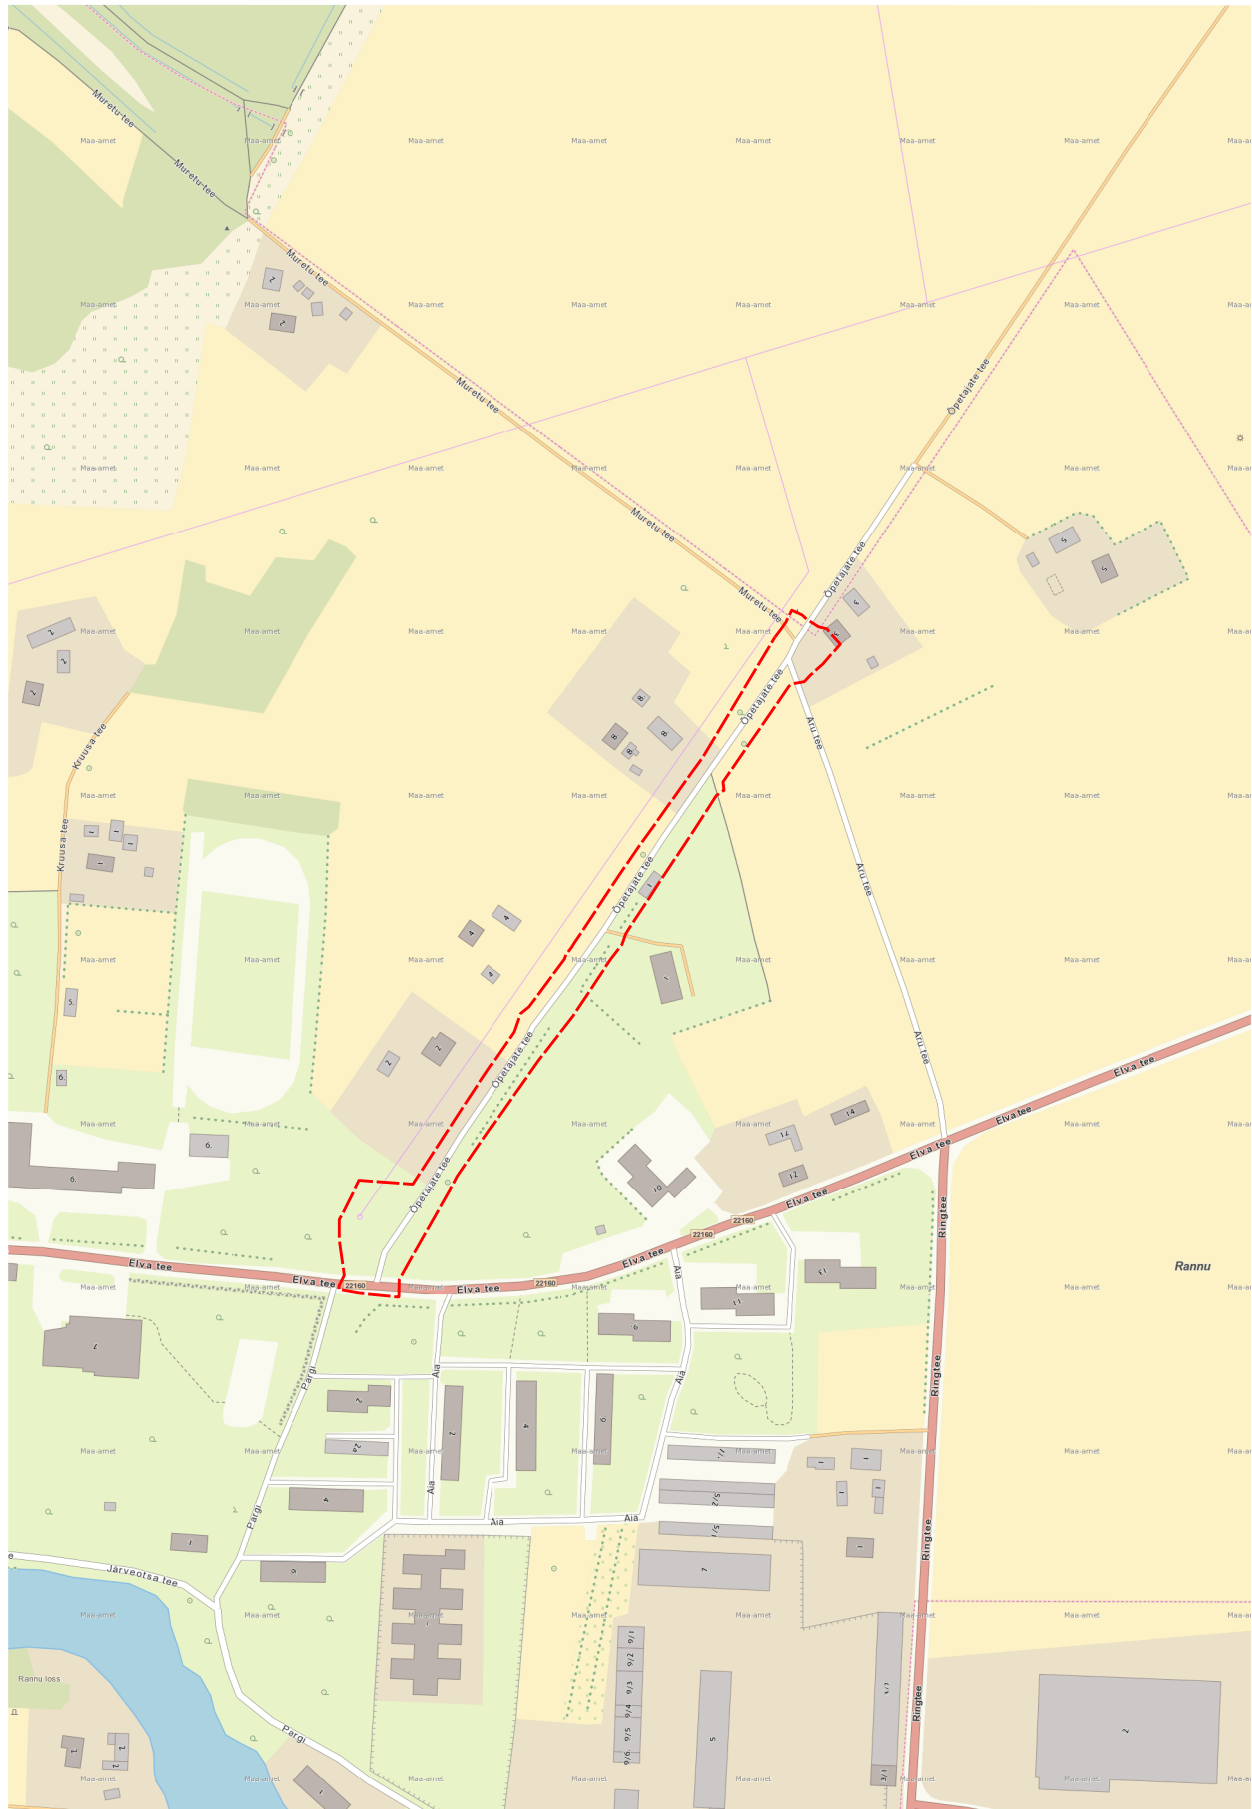

Aluskaardina on kasutatud
Maa-ameti (WMS teenust)

Koostas: M Sepp