

W VARA OÜ

Ärireg. Kood 14229120
Looga tn 8-21, Viljandi 71008

Kutsetunnistus 105725 Geodeet tase 6
MTR EEG000458

Töö nr: GD20042-1

Tellijä:

**ELVA VALD
TILGA KÜLA**

**VAMBOLA
69403:001:0060**

GEODEETILINE ALUSPLAAN

Seletuskiri, joonised

Koostas: M. SEPP

Viljandis, 2020 .a.

TOPO-GEODEETILISE UURINGU ARUANNE

Teostaja: OÜ W VARA ärireg. kood 14229120
Kutsetunnistus 105725, Geodeet tase 6
MTR EEG000458
Asukoht: Elva vald, Tilga küla, Vambola (69403:001:0060)
Tellija:

SELETUSKIRI

Töö eesmärgiks on Elva vallas, Tilga külas, Vambola (69403:001:0060) kinnistu geodeetilise alusplaani koostamine projekteerimistööde tarbeks. Geodeetiliste uuringute tegemisel on lähtutud Majandus- ja taristuministri 14.aprill 2016.a määrusest nr 34 "Topo-geodeetilisele uuringule ja teostusmöödistusele esitatavad nõuded".

1. Geodeetilised möödistustööd on seotud kohaliku geodeetilise võrgu punktidega, mille koordinaadid pärinevad Maa-ametist. Geodeetiliste lähtepunktide määramisel on kasutatud GPS VRSNOW teenusega määratud GPS punkte. Töös esitatud plaanilised koordinaadid on L-EST97 ja kõrgused EH2000 süsteemis.
2. Möödistatud lähtepunktidest "vaba jaam" meetodil
3. Varasemad tööd: Puuduvad.
4. Tahhümeetiline möödistamine, Trimble S6 programmiga Geonic, kameraaltööd programmiga GeoCad MicroStation Power Draft V8i baasil.
5. Geodeetiliste tööde käigus tehnovõrkude uuringuid ei teostatud.
6. Tehnovõrgud ja maa-alused rajatised on looduses tuvastatud kaabliotsijaga või välisevaatluse põhjal, ning plaanile kantud Maa-ameti tehnovõrkude kitsenduste mõjualade kaardi „KITSENDUS_tehno.shp“ järgi.
 - 6.1 Elektri kaablite asukohad kooskõlastatakse Elektrileviga projekteerimistööde käigus vastavalt vajadusele.
7. Geodeetiline alusplaan on esitatud üle vaatamiseks tehnovõrgu valdajatele. Kooskõlastused säilitatakse uuringute kaustas.
8. Krundipiirid kantud plaanile Maa-Ameti katastriüksuse piirikihi järgi.

Materjalid esitatakse Elva vallale digitaalselt.
Möödistatud august 2020 M. Sepp poolt.

GRAAFILISED MATERJALID


1. Asukoha skeem
2. Geodeetiline alusplaan 1:500

Koostas: M.Sepp

31.08.2020. a

ASENDI PLAAN

Address: Elva vald, Tilga küla
Vambola (69403:001:0060)

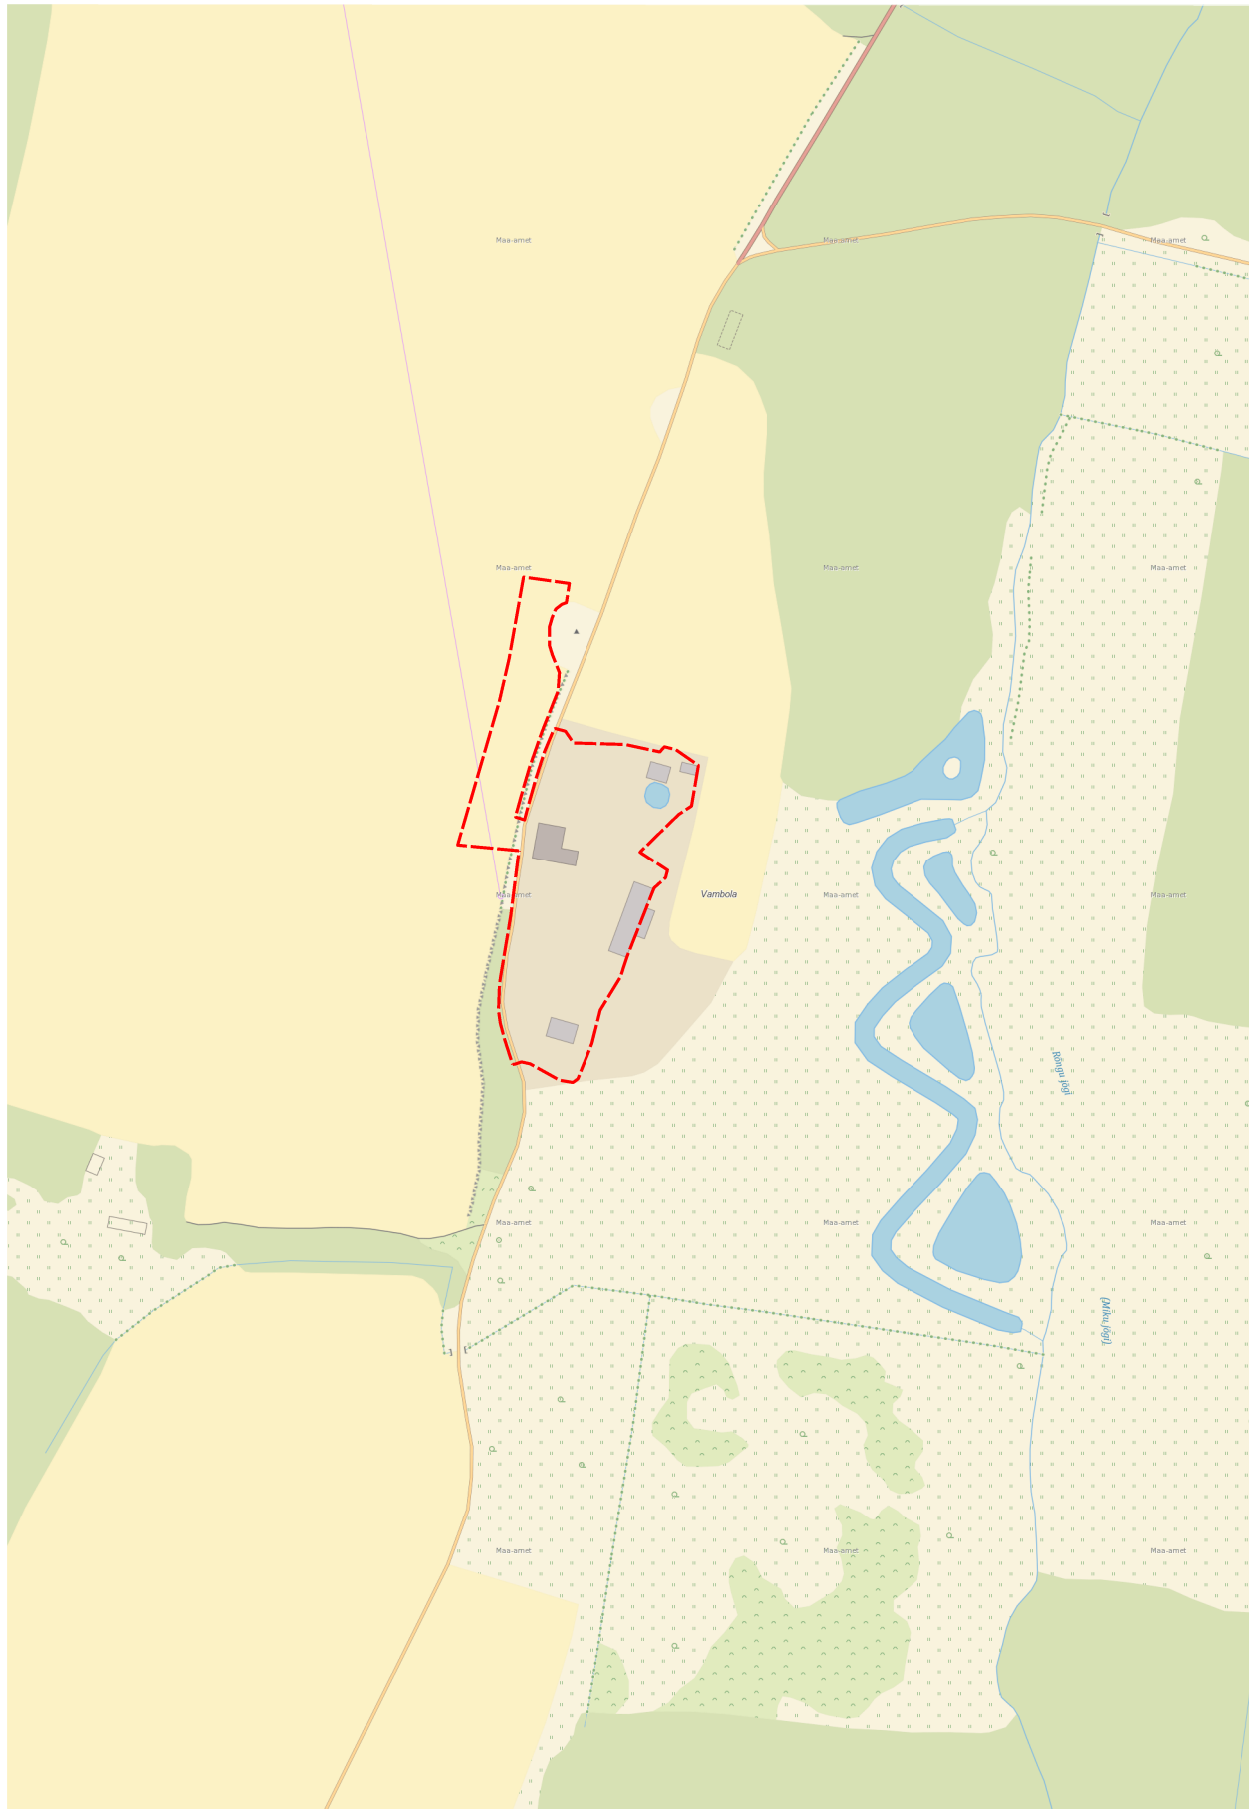


Aluskaardina on kasutatud
Maa-ameti (WMS teenust)

Koostas: M Sepp



X=6450750
Y=632400

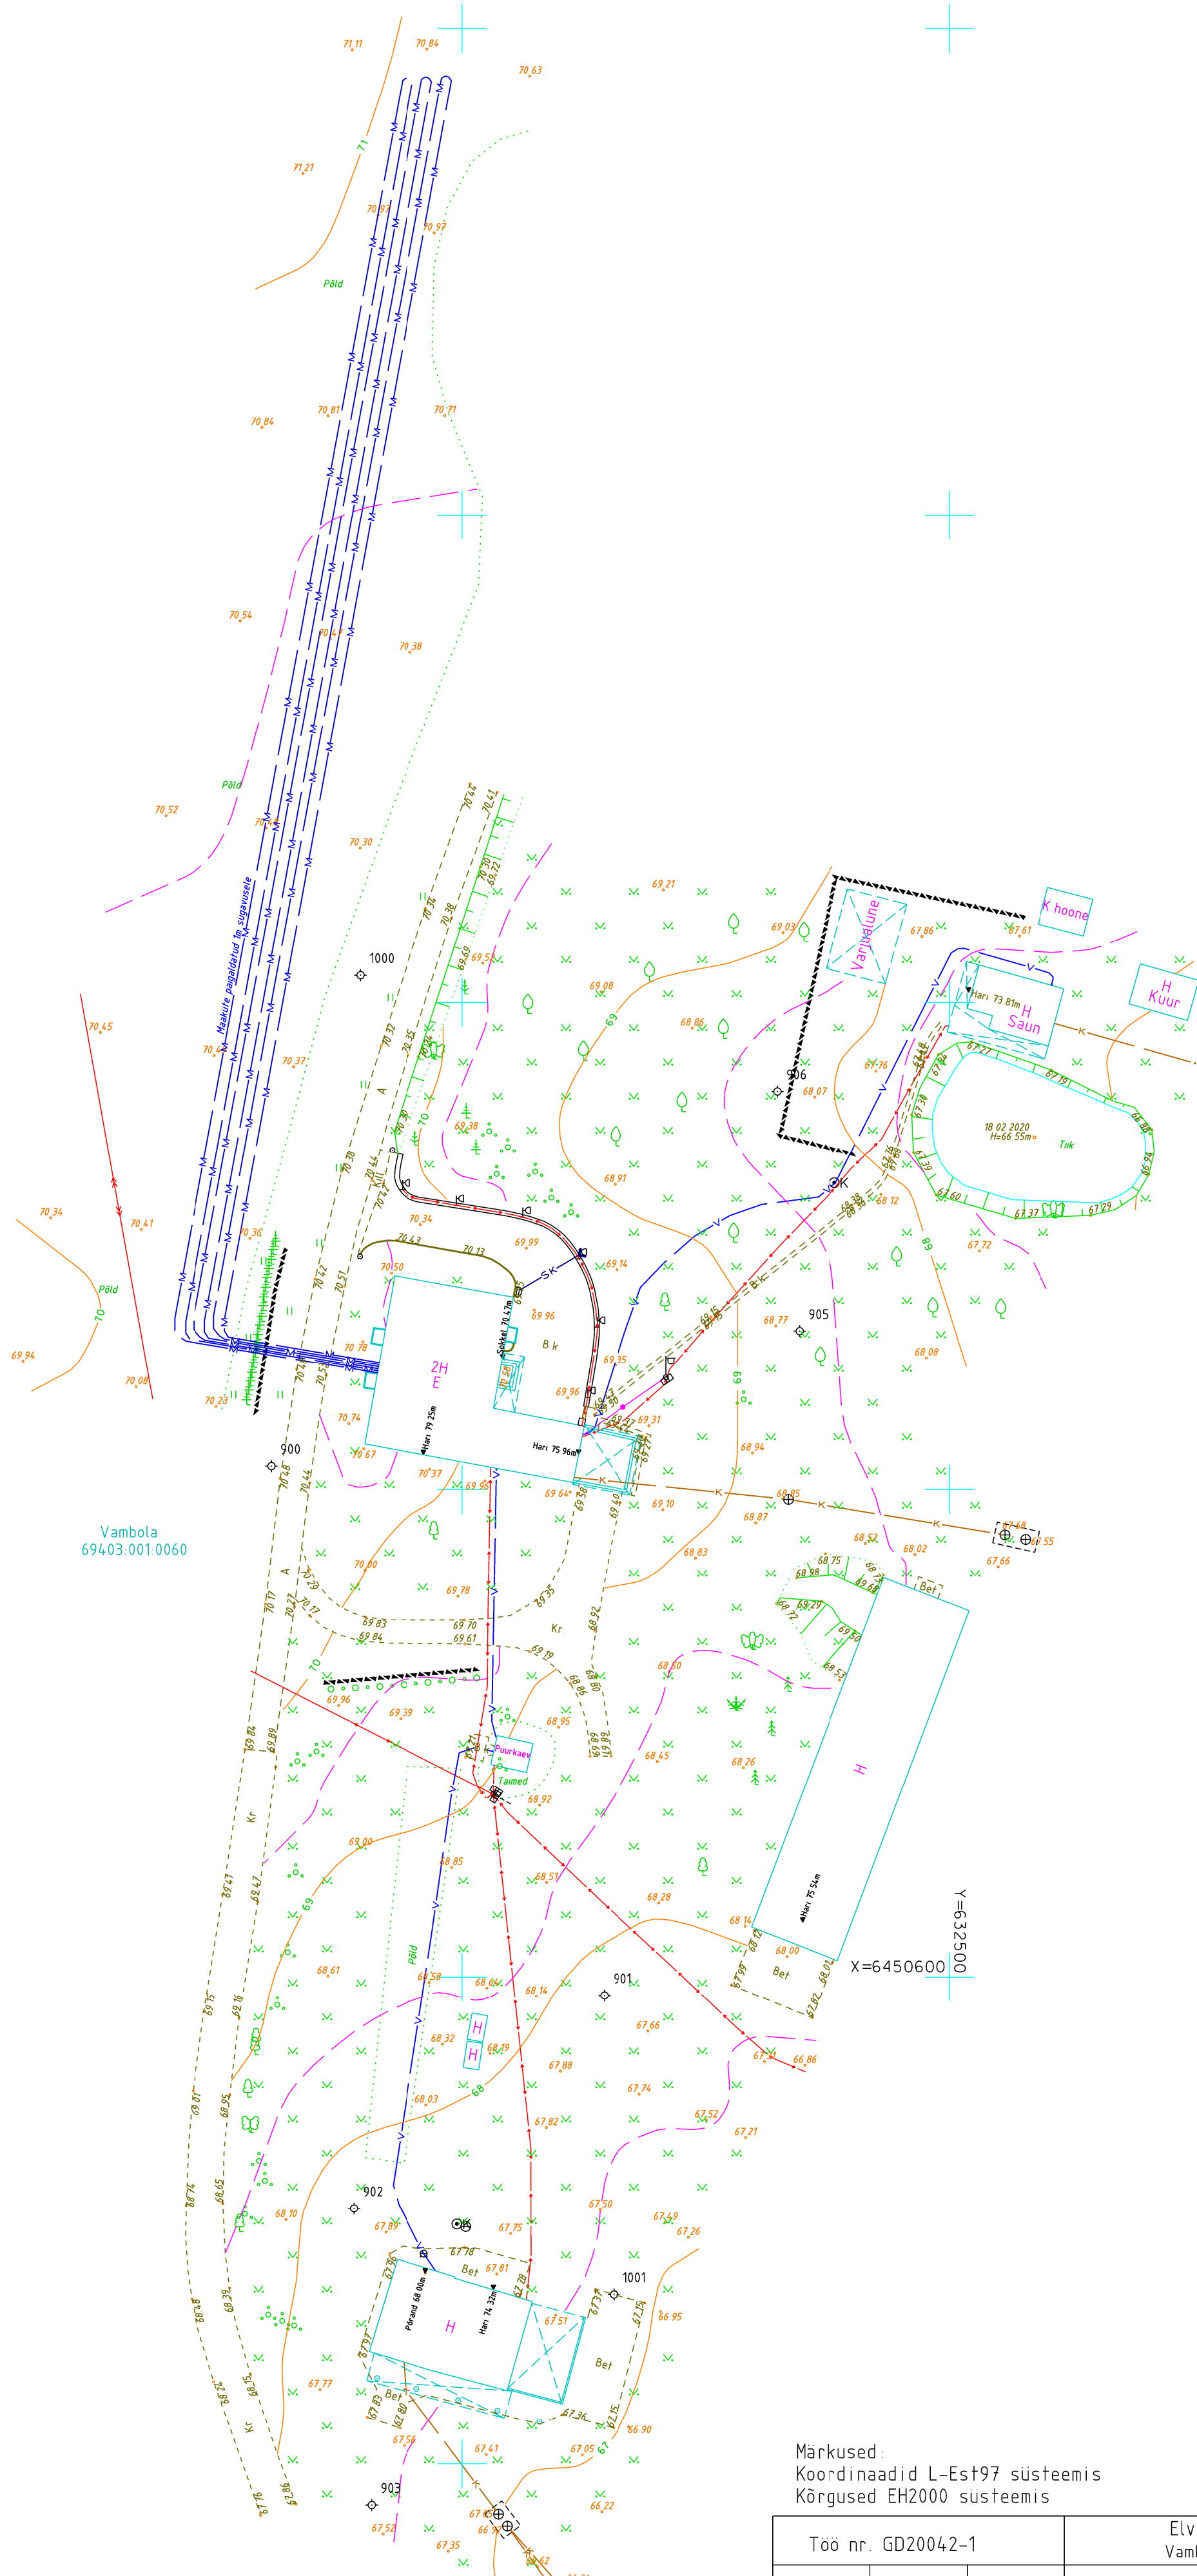

Vambola
694.03.001.0060

X=6450600
Y=632500

Markused:
Koordinaadid L-Est97 süsteemis
Kõrgused EH2000 süsteemis

Töö nr. GD20042-1			Elva vald, Tilga küla Vambola (69403.001.0060)		
			Geodeetiline alusplaan	1:500	LEHT
Koostas	M. Sepp			08.2020	1
Geodeet	M. Sepp		OÜ W Vara Kutsetunnistus 105725, Geodeet tase 6, MTR EEG000458		
		A3			