


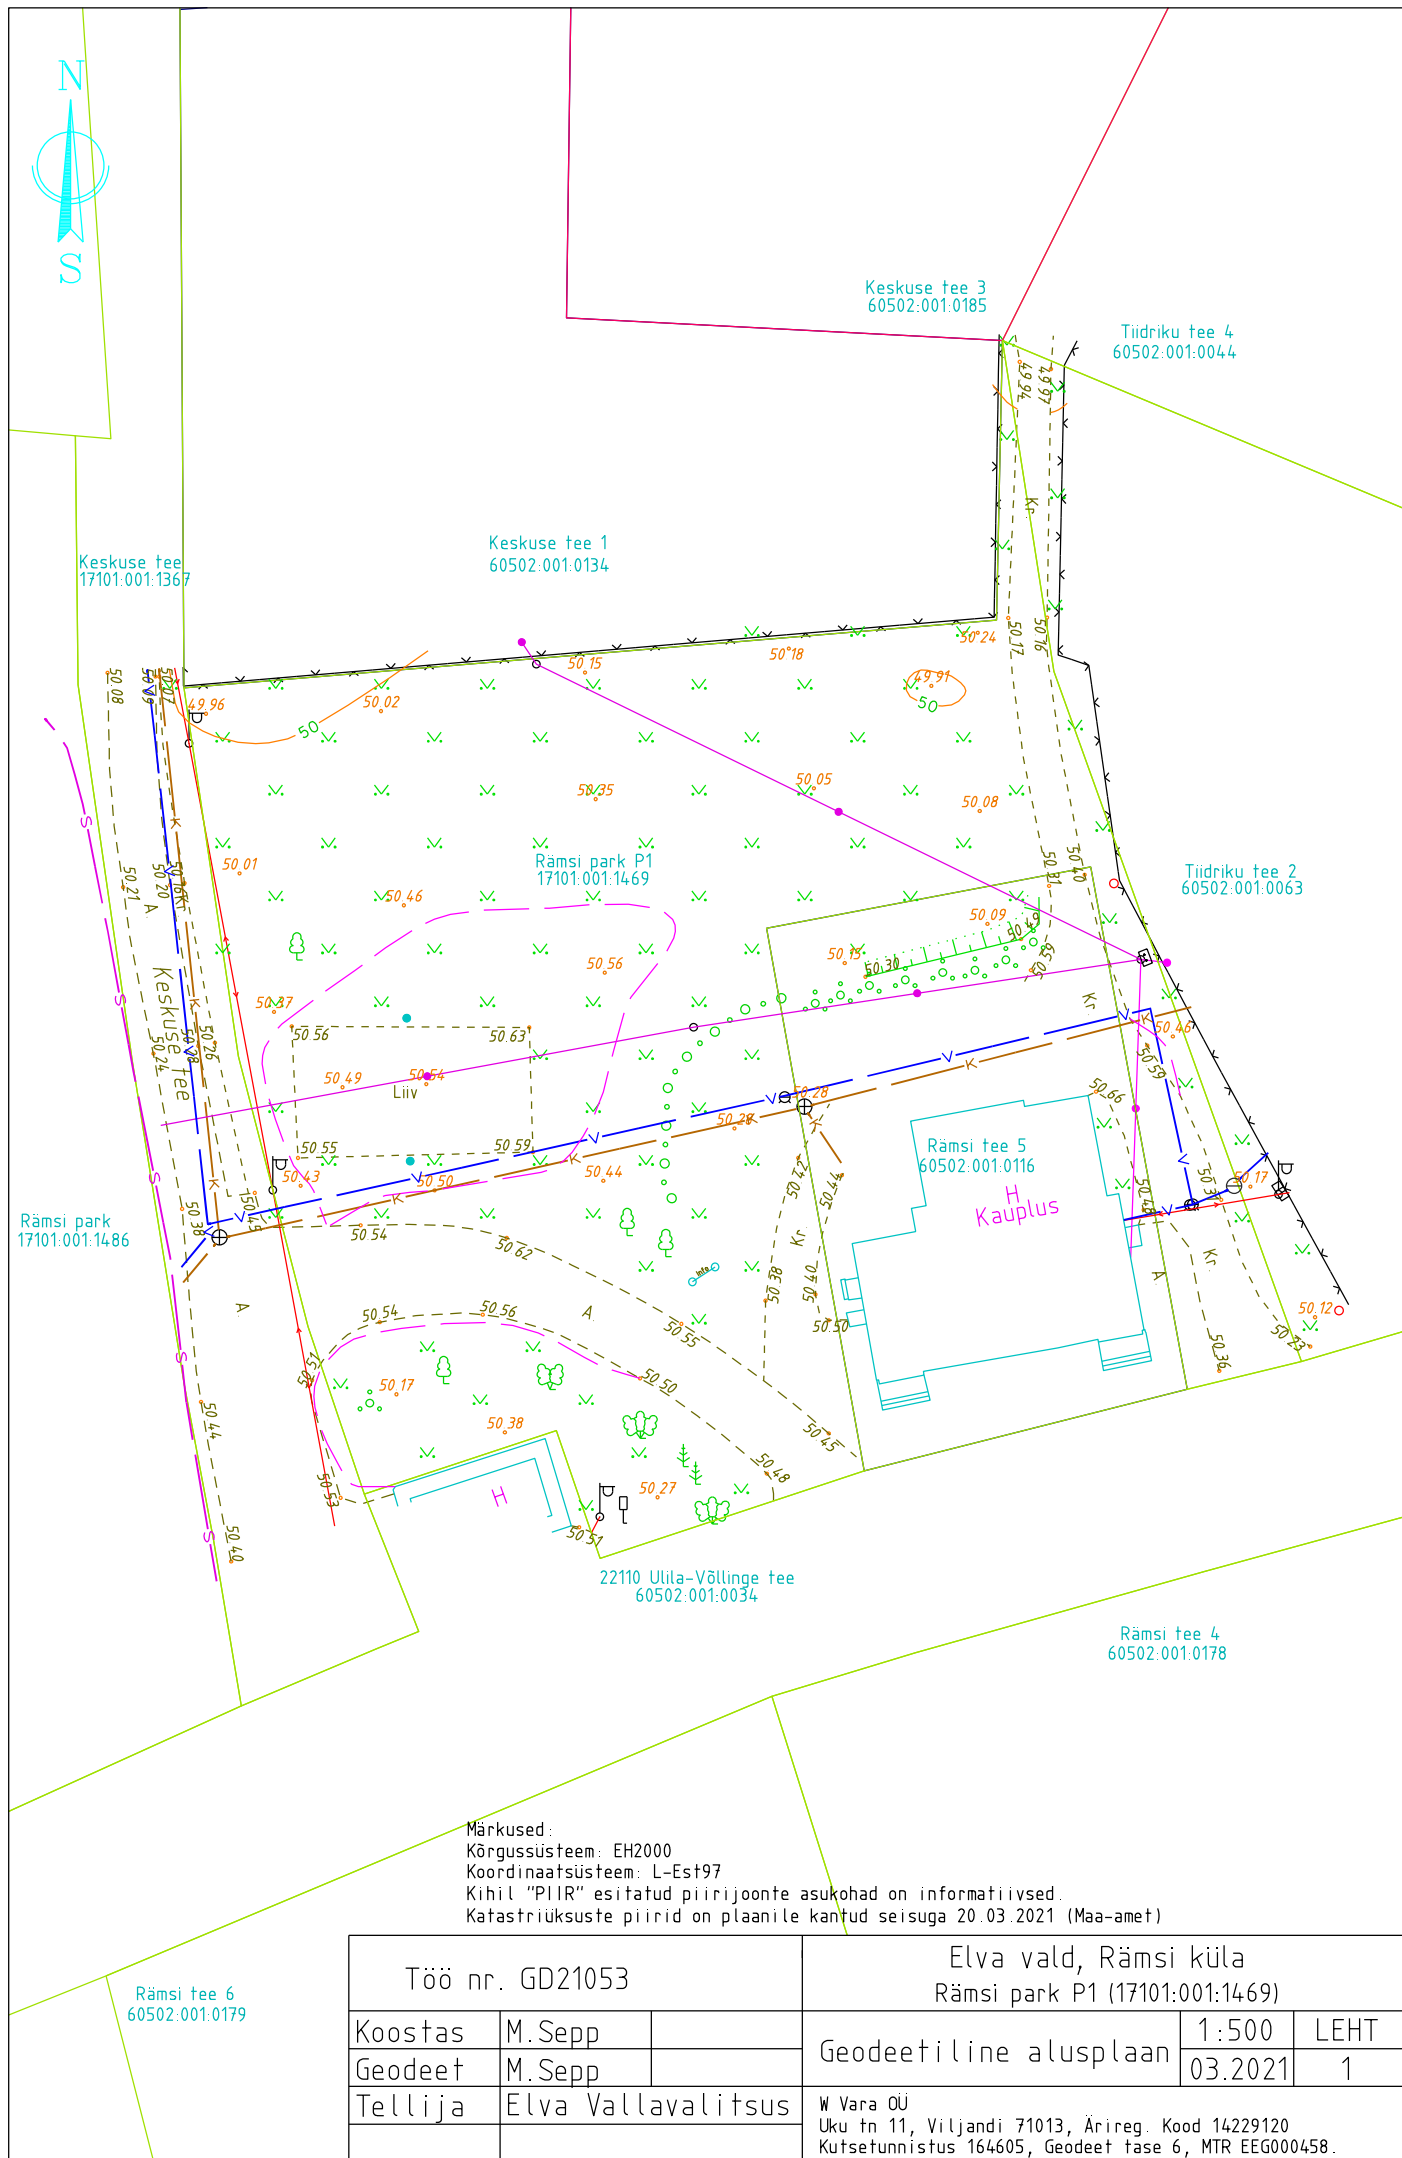

Märkused:
 Kõrgussüsteem: EH2000
 Koordinaatsüsteem: L-Est97
 Kihil "PIIR" esitatud piirijoonte asukohad on informatiivsed.
 Katastriüksuste piirid on plaanile kantud seisuga 20.03.2021 (Maa-amet)

Töö nr. GD21053			Elva vald, Rääsi küla Rääsi park P1 (17101:001:1469)		
Koostas	M.Sepp		Geodeetiline alusplaan	1:500	LEHT
Geodeet	M.Sepp			03.2021	1
Tellija	Elva Vallavalitsus		W Vara OÜ Uku tn 11, Viljandi 71013, Ärireg. Kood 14229120 Kutsetunnistus 164605, Geodeet tase 6, MTR EEG000458.		