


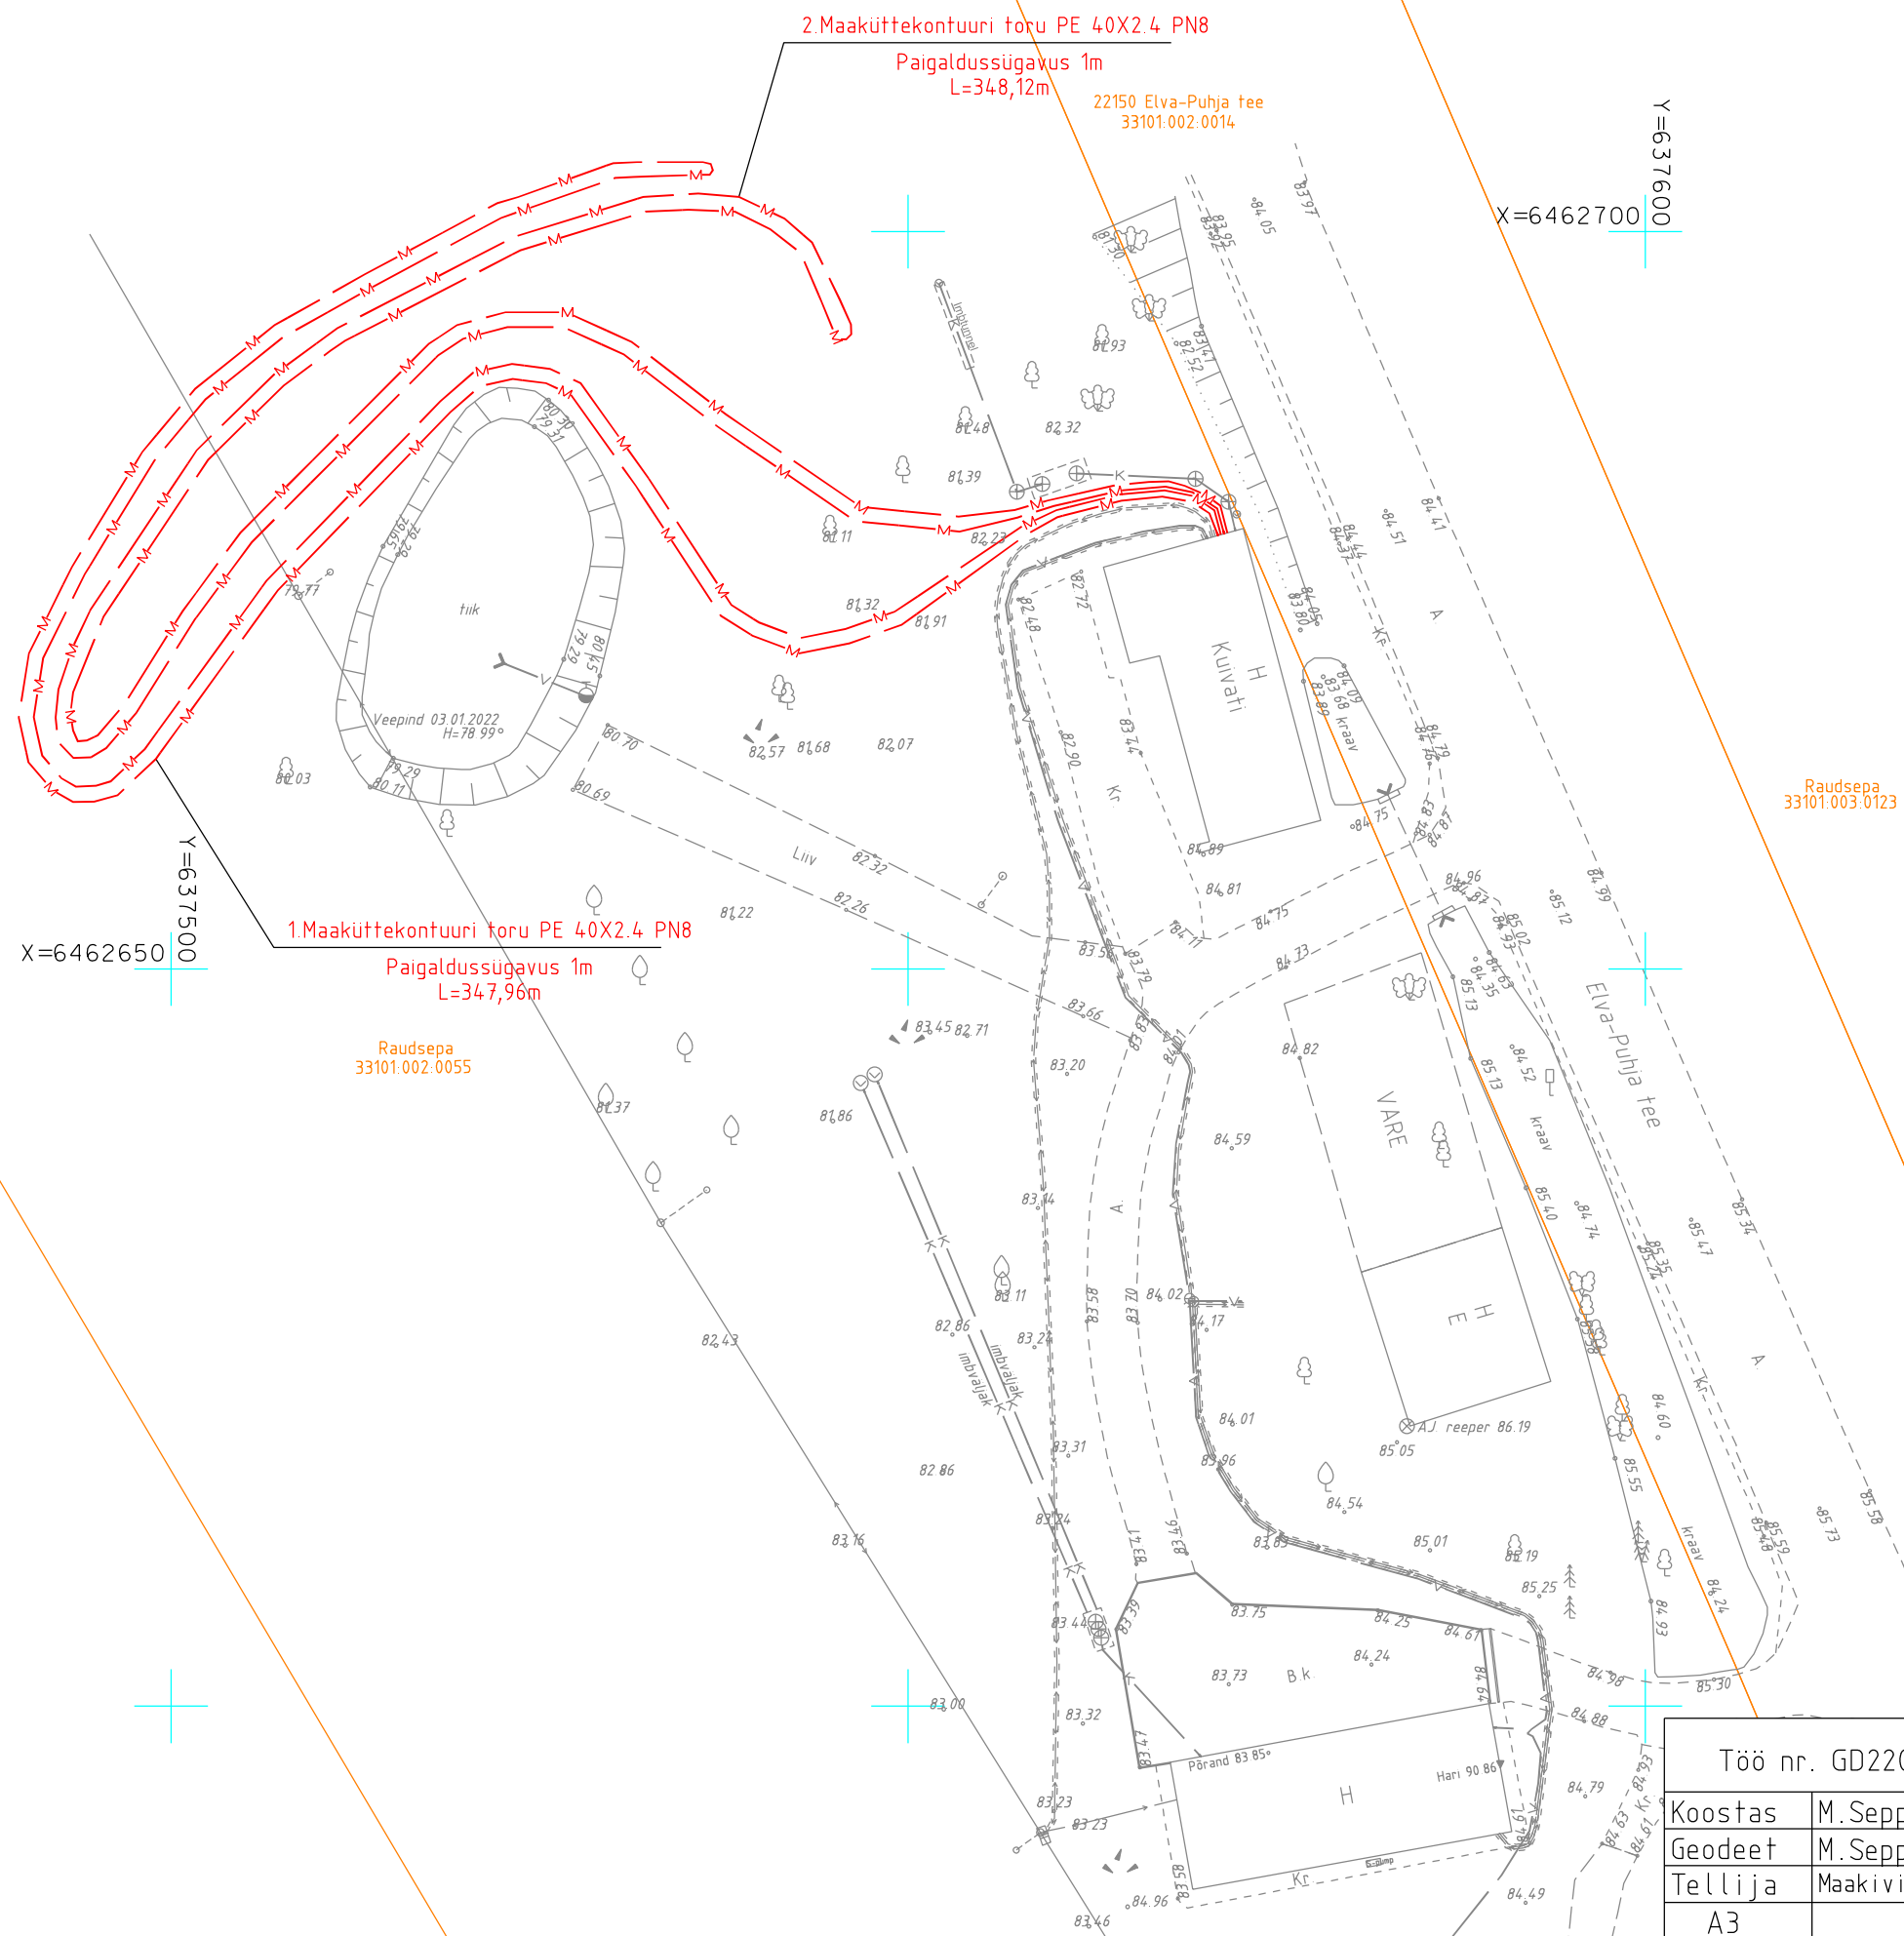

Töö nr. GD22000-3			Elva vald, Vahessaare küla Raudsepa (33101:002:0055)		
Koostas	M.Sepp		Maaküttekontuuri teostusmöödistus	1:500	LEHT
Geodeet	M.Sepp			01.2022	1
Tellija	Maakivist OU		W Vara OU Uku tn 11, Viljandi 71013, Ärirege. Kood 14229120 Kutsetunnistus 164605, Geodeet tase 6, MTR EEG000458.		
A3					