
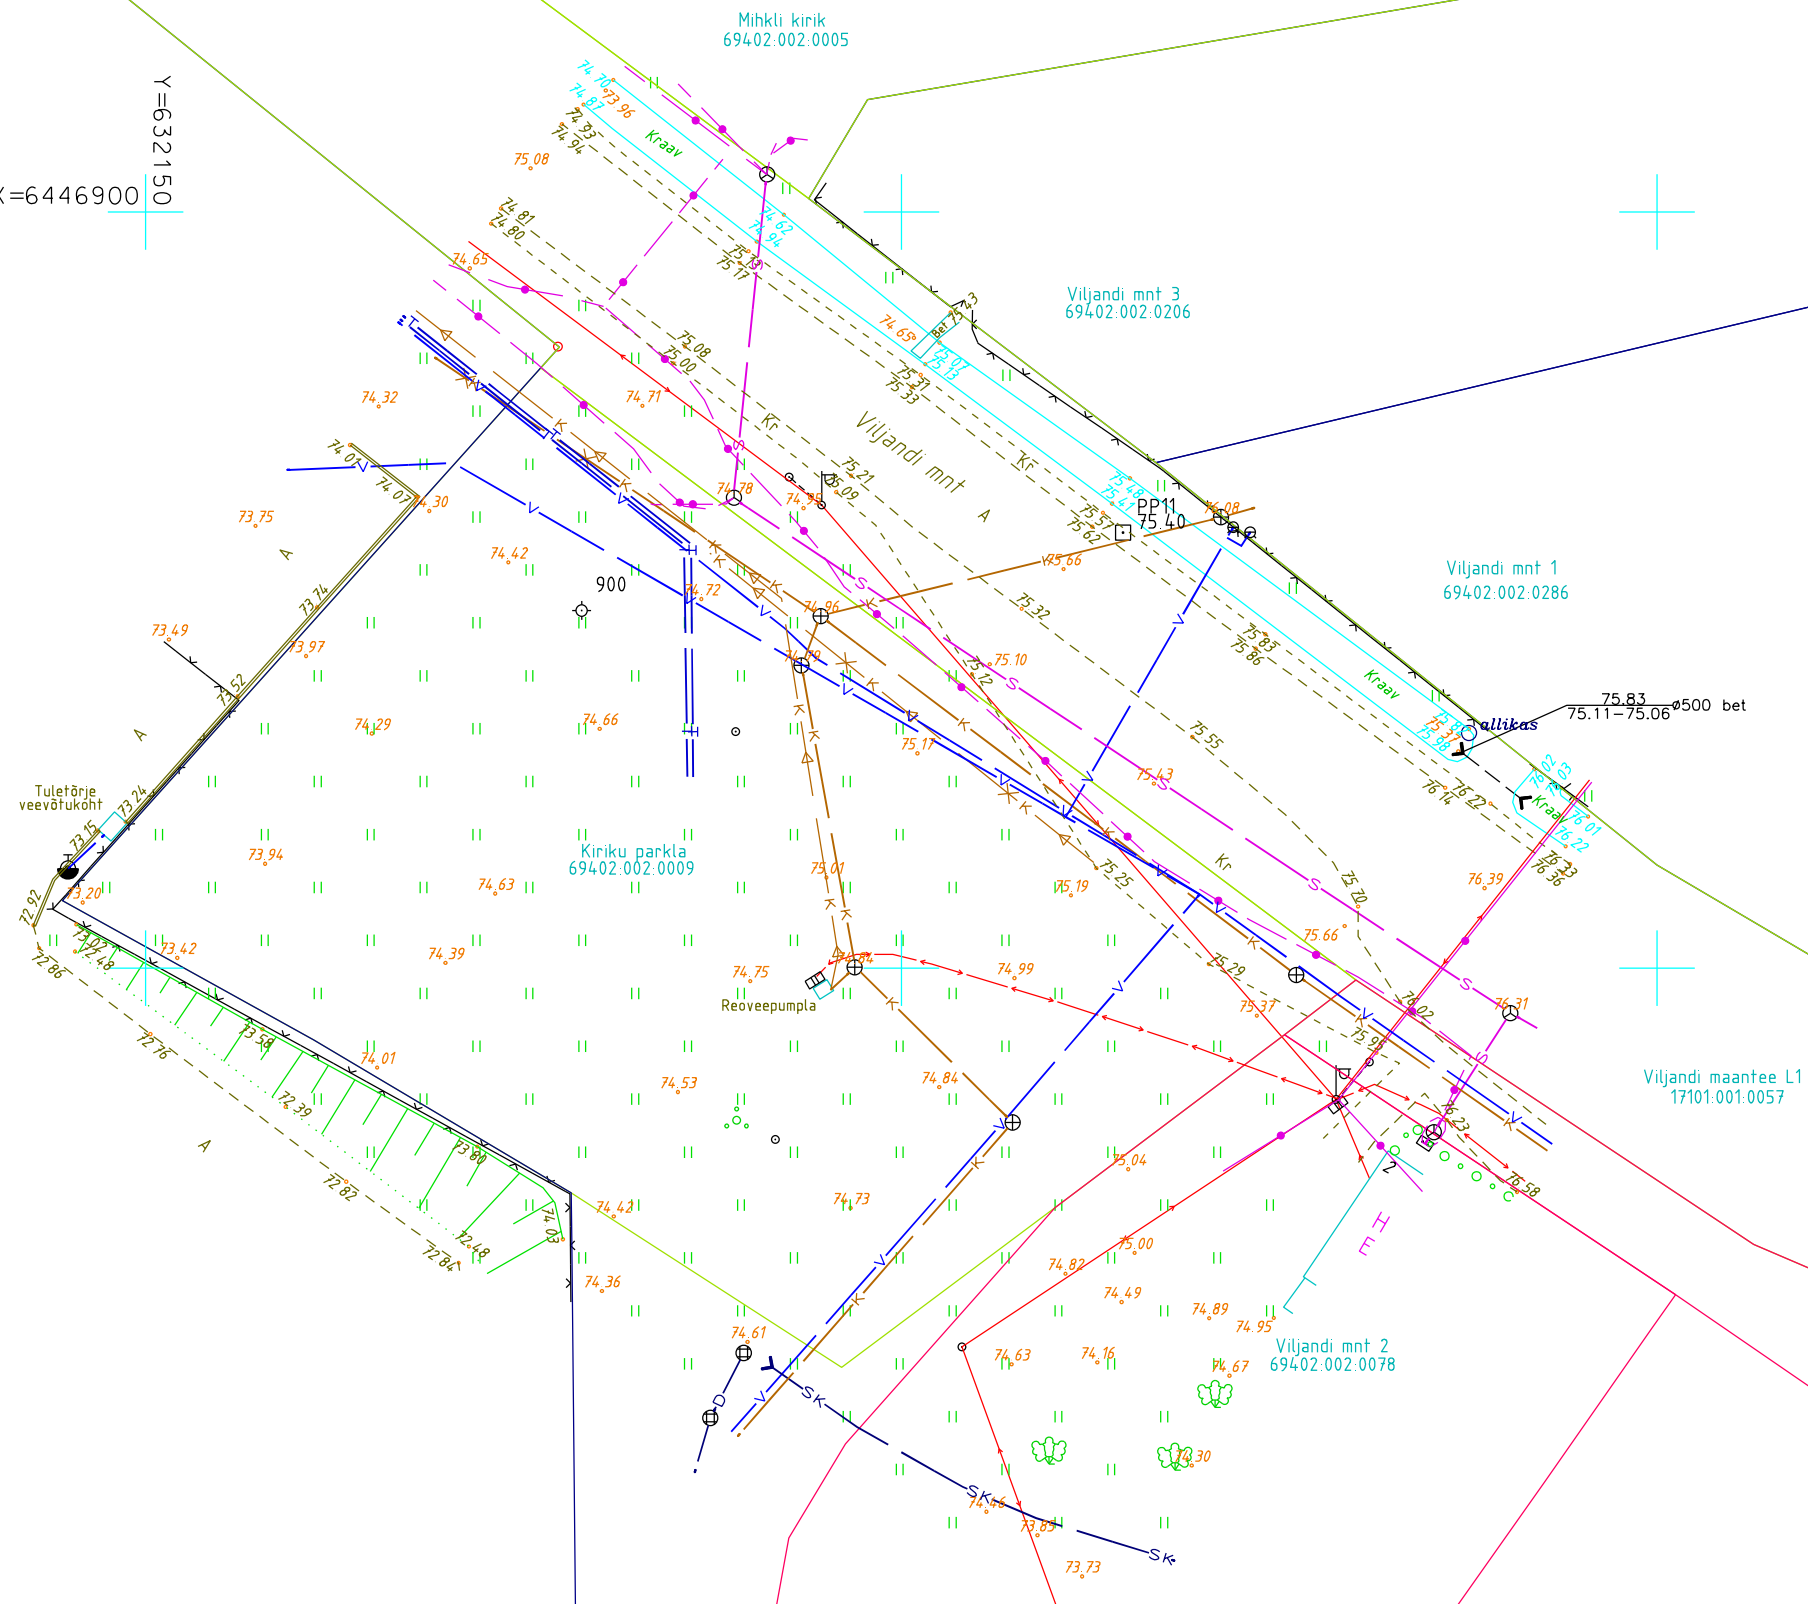


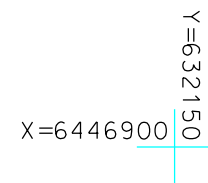

Töö nr. GD 18142			Rõngu alevik, Kiriku parkla (69402:002:0009)		
			geodeetilise alusplaan	1:500	LEHT
Koostas	M.Sepp			10.2018	1
Geodeet	M.Sepp				
	A3		OÜ W VARA Kutsetunnistus 105725. Geodeet tase 6. MTR EEG000458		