



**Tartu maakond, Rõngu vald, Rõngu alevik
Valga mnt 9, 12
Geodeetilise alusplaani mõõdistus
Ehitusgeodeetiliste uurimistööde toimik.**

**Töö nr: GEO-062-17
Tellija: Aleks-Projekt OÜ**

Koostas: Alvar Kasak

Juhataja: Jaan Vään

Sisukord

Jrk nr	Sisu	Leht nr
1.	Mõõdistustööde seletuskiri	3
2.	Asukoha skeem	4
3.	Geodeetiline alusplaan	5
4.	Kooskõlastused	6-7

Mõõdistustööde seletuskiri.

Töö nr: GEO-062-17

Asukoht: Tartu maakond, Rõngu vald, Rõngu alevik

Töö sisu: Geodeetiline alusplaan

Mõõdistuse liik: Geodeetiline alusplaan

Tellij: Aleks-Projekt OÜ

Töö teostajad:

Oü WeW mõõdistustööde õiguslikud alused:

- Majandustegevuse teate nr. EG10213694-0001, tegevusala: Ehitusuuringud.
ehitusgeodeetiliste tööde (märkimistööd, teostus- ja kontrollmõõdistused) tegemine
- ehitusgeodeetiliste uuringute (ehitus- ja/või planeeringuala geodeetilised uurimistööd projekteerimiseks ja/või planeerimiseks) tegemine
- inseneritehniliste geodeesiatööde (ehitiste vajumisvaatlused, ülesmõõdistamised, mahumäärangud jms insenergeodeetilised tööd) tegemine

Välitöö tegija: Alvar Kasak

Kameraali tegija: Alvar Kasak

Kontrollis: Janno Vään

Kasutatud mõõdistusvõrgud ja punktid:

Hades Invest GNSS püsijaamade võrk.

Kasutatud töövahendid:

Leica elektrontahhümeeter TCRP R300 (reg.2003716, nurgaline täpsus 3", jooneline täpsus 2mm+2ppm, kontrollitud september 2015 CTE-0201/2015, GPS partners SIA)

Leica GNSS seade Viva NetRover GS08 (reg.2520332, täpsus 5mm+0,5ppm)

Mõõdistustööde käik.

Välitöö:

Objektil teostati geodeetilise alusplaani mõõdistust. Osa andmeid võeti eelnevate töö pealt ning kontrolliti koha peal üle. Mõõdistustööd teostati GNSS-seadme ja tahhümeetriga. Mõõdistustöid teostati kahest seisupunktist. Ilmastikutingimused olid head, taevast oli selge. Sidetrassi mõõtmiseks näidati, kust trass jookseb. Mõõdistati kõik, mis jäi planeeritava soojatorustiku alasse ning ka lähiümbrus. Soojatoru on märgitud joonisele orienteeruvalt.

Horisontaalne ja vertikaalne viga jäi alla 1-2 cm ning jääb lubatud vea piiresse.

Plaan on joonestatud AutoDesk AutoCAD Civil 3D-s.

Plaan on edastatud Tellijale digitaalselt allkirjastatud toimikuna ning AutoCad'i failina DWG formaadis.

Töö on laetud digitaalselt Tartu piirkonna geomõõdistuste infosüsteemi.

Koostas: Alvar Kasak
05/06/2017


Vastutav geodeet: Janno Vään
Kutsetunnistus nr. 084177



©Aluskaart: ETAK kaart

0 50 100 150m

Geoarhiivi põhibaasis olev info ja sellest tehtud väljavõtted on informatiivsed ega ei ole ametlikud. Väljavõtete kasutamisel peab ära märkima nende päritolu.

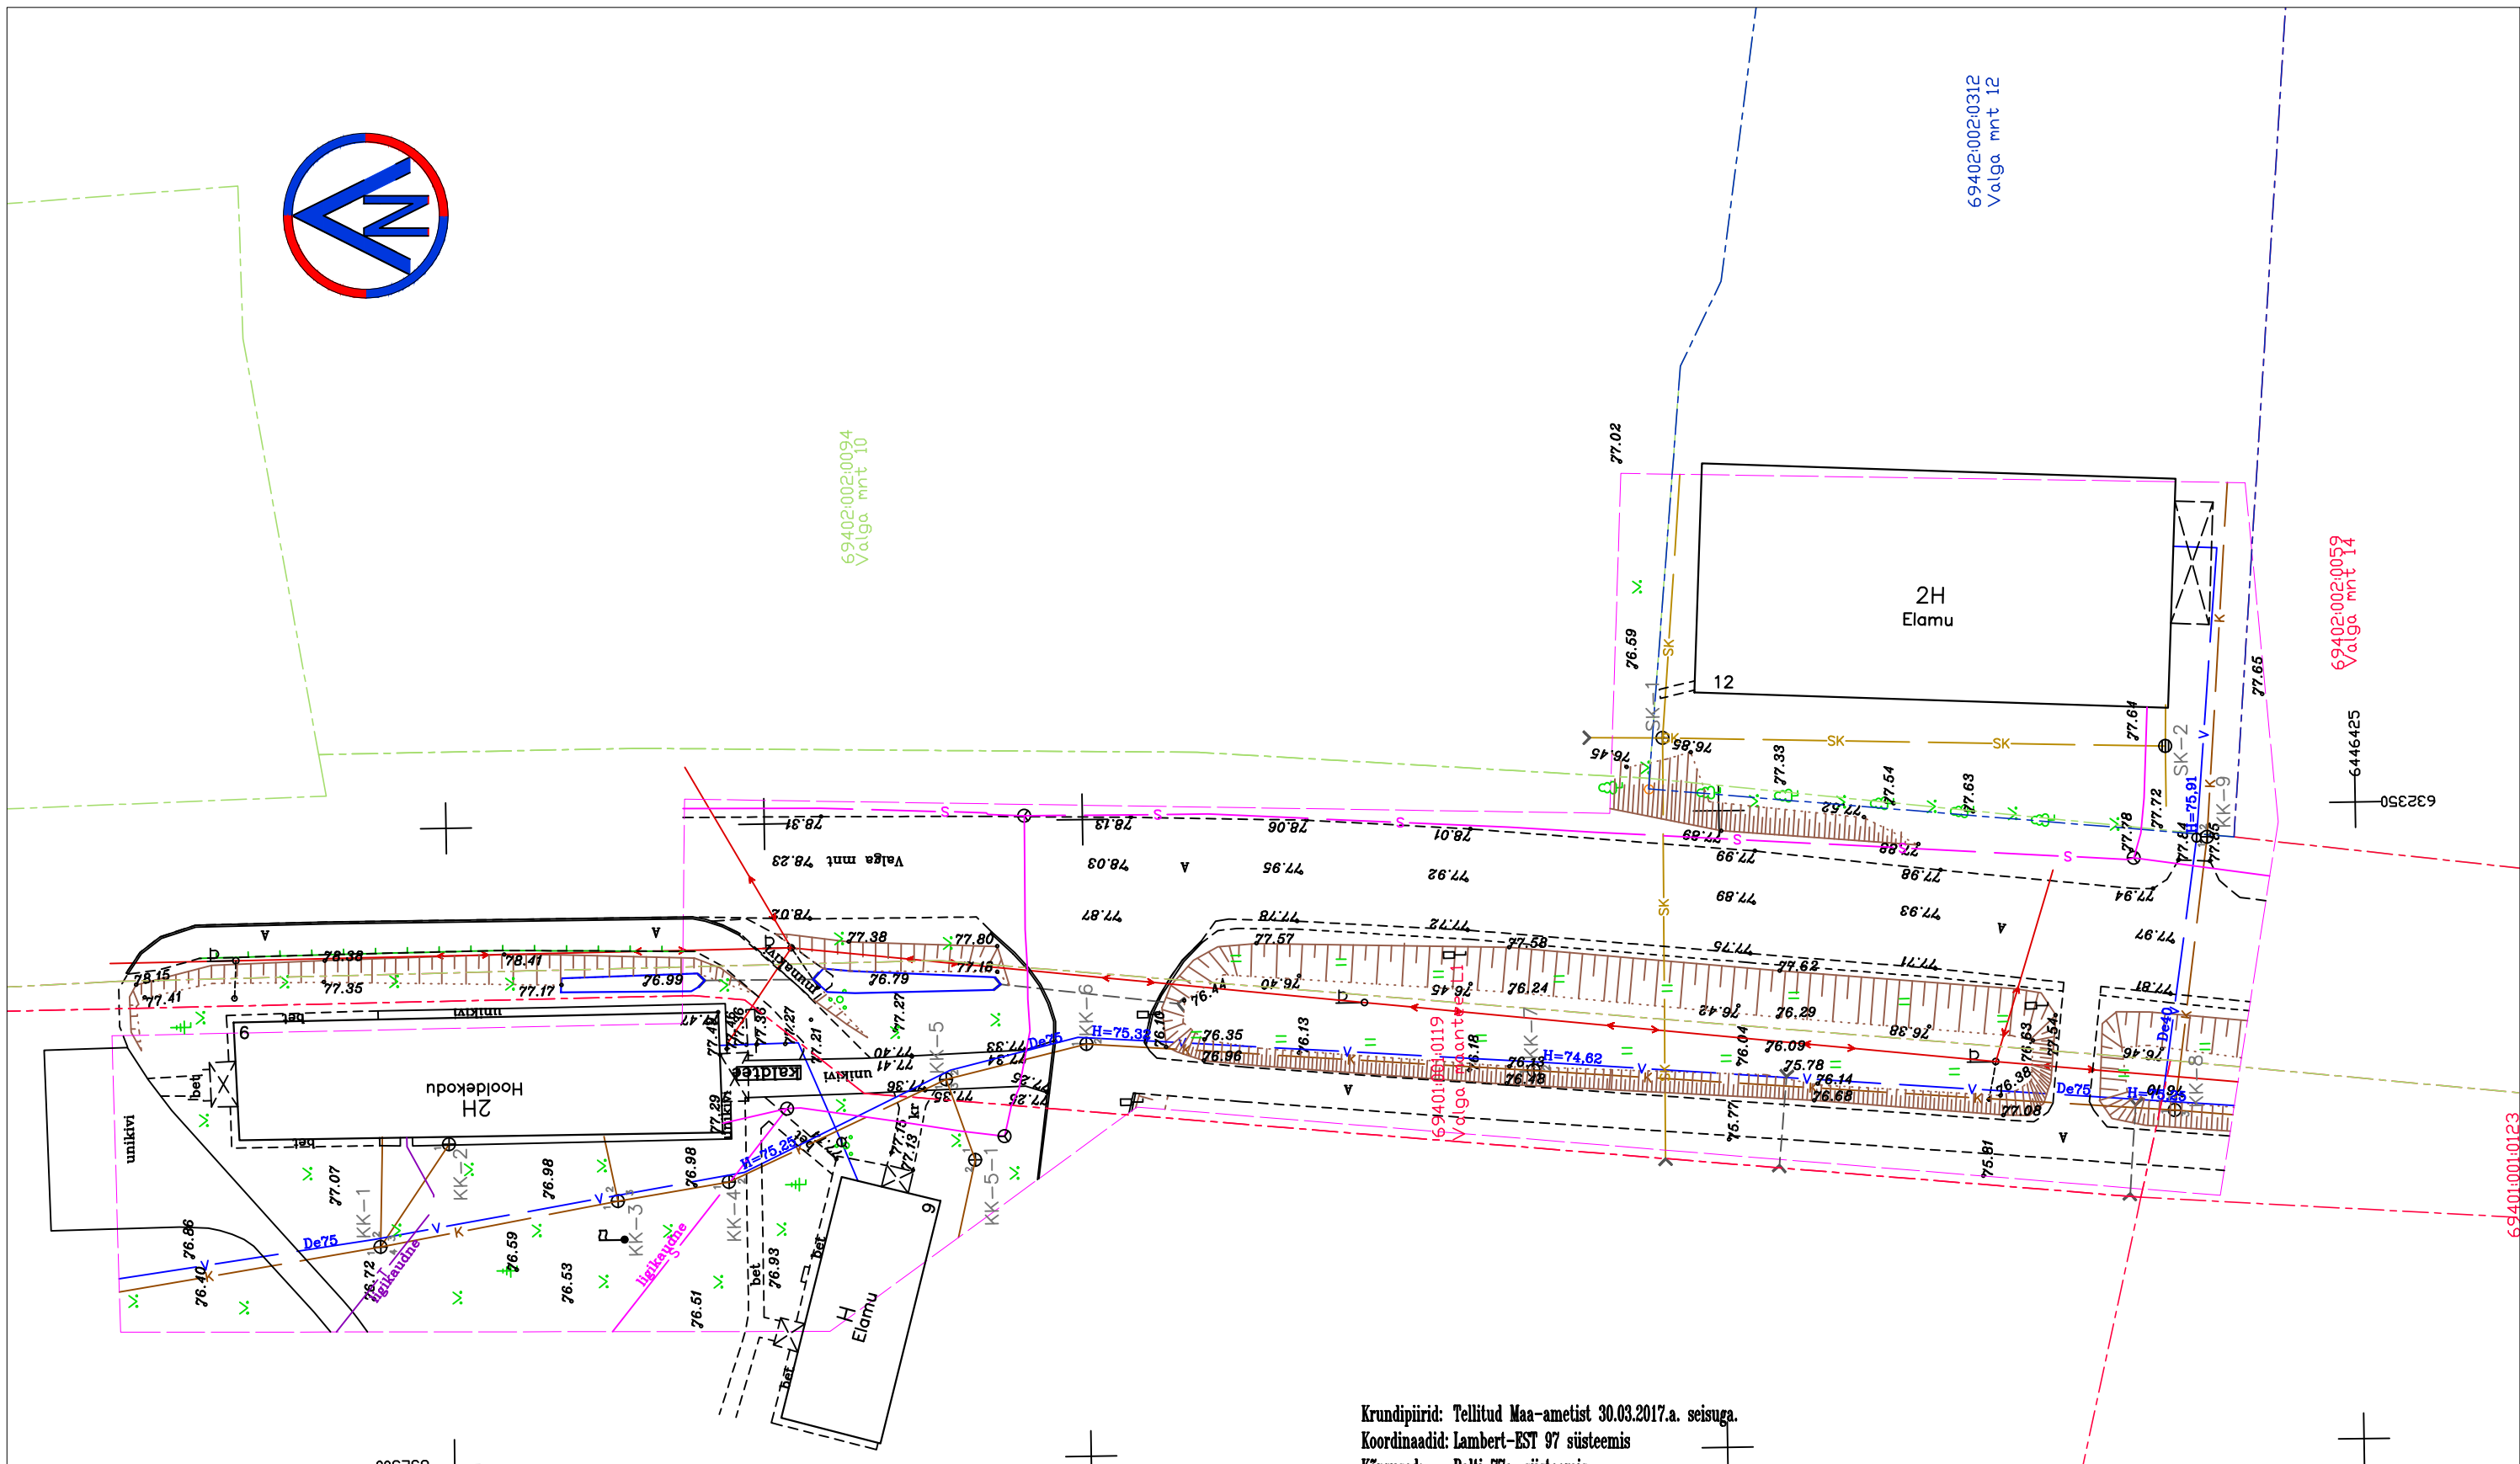

Krundipiirid: Tellitud Maa-ametist 30.03.2017.a. seisuga.
Koordinaadid: Lambert-EST 97 süsteemis
Kõrgused: Balti 77a. süsteemis



	Nimi	allkiri
Juhataja	Jaan Vään	
Vastutav	Janno Vään	
Välitöö	Alvar Kasak	
Kameraal	Alvar Kasak	

Valga mnt 9,12 Geodeetiline alusplaan	Töö nr: GEO-062-17 Kuupäev: 06.06.2017
Geodeetiline alusplaan	Joonis: 1/1 Mõõtkava: 1:500
Tartu maakond, Rõngu vald, Rõngu alevik Valga mnt 9,12	Majandustegevuse teate number: EG10213694-0001 Ehitusgeodeetilised tööd Ehitusgeodeetilised uuringud Inseneritehnilised geodeesiatööd
Tellija: Aleks-Projekt OÜ	

Lisa 1

Maa-aluste kommunikatsioonide valdajate vastuste koopiad

PROJEKTI KOOSKÖLASTUS NR 28296257

Kliendinumber	568952
Isikukood/Registrikood	10213694
Nimi	WEW OÜ
Kontaktisik	Janno Vään telefon 5168285
e-post	janno@wew.ee
Aadress	MÕISAVAHE TN 10-9, TARTU 50707, TARTUMAA
Objekti asukoht ja projekti nimi	Rõngu alevik, Rõngu vald, Tartumaa : 062_17 Rõngu rahvamaja küte
Projekti/töö nimetus	062_17 Rõngu rahvamaja küte

Kooskõlastamisele esitatud dokumendid	1. Geodeetiline alusplaan	ACAD_GEO_062_17 Rõngu rahvamaja küte geo.dwg
--	---------------------------	--

Telia Eesti AS (edaspidi "Telia") seisukohad esitatud dokumentide kooskõlastamisel:

Tööde teostamisel tuleb lähtuda sideehitise kaitsevööndis tegutsemise Eeskirjast:	jah
Töid võib teostada ainult Telia volitatud esindaja kirjaliku tööloa alusel:	jah
Info tööloa saamiseks telefoninumbril:	53412210
Tööde teostamiseks planeeritud piirkonnas on vaja täiendavalt esitada tööjoonised:	jah
Maa-alal paikneb Teliale kuuluv sideehitis:	Kaablikanaliseerimine

Kooskõlastus kehtib kuni 24.04.2018

Kooskõlastuse võttis vastu:
Janno VäänKooskõlastuse andis:
Telia Eesti AS:
Kaino Ütt-Ütti
e-post: kaino.ytt-ytti@telia.ee
telefon: 7358621