



**Tartu maakond, Elva vald, Neemisküla
Metsavahi kinnistu (66601:003:0013) elektriühenduse
teostusmöödistus**

Ehitusgeodeetiliste uurimistööde aruanne.

**Töö nr: GEO-080-19
Tellija: eraisik**

Koostas: Janno Vään

Juhataja: Jaan Vään

Sisukord

Jrk nr	Sisu	Leht nr
1.	Mõõdistustööde seletuskiri	3
2.	Asukoha skeem	4
3.	Teostusjoonis	5
4.	Lisa 1: Kaabli fotod.	

Möödistustööde seletuskiri.

Töö nr: GEO-080-19

Asukoht: Tartu maakond, Elva vald, Neemisküla

Töö sisu: Metsavahi kinnistu (66601:003:0013) elektriühendus

Möödistuse liik: teostusmöödistus

Tellija: Eraisik

Kaabli paigalduse teostaja: Dynamo OÜ, Hardo Pajur, 56982881.

Töö teostajad:

Oü WeW möödistustööde õiguslikud alused:

Majandustegevuse teate nr. EG10213694-0001, tegevusala: Ehitusuuringud.

- ehitusgeodeetiliste tööde (märkimistööd, teostus- ja kontrollmöödistused) tegemine
- ehitusgeodeetiliste uuringute (ehitus- ja/või planeeringuala geodeetilised uurimistööd projekteerimiseks ja/või planeerimiseks) tegemine
- insenertehniliste geodeesiatööde (ehitiste vajumisvaatlused, ülesmöödistamised, mahumäärangud jms insenergeodeetilised tööd) tegemine

Välitöö tegija: Janno Vään

16.04.2019

Kameraali tegija: Janno Vään

aprill 2019

Kontrollis: Janno Vään

Tööd on teostatud vastavalt kehtivale Majandus- ja taristuministeeriumi määrusele nr.34 „Topo-geodeetilisele uuringule ja teostusmöödistamisele esitatavad nõuded” 22.04.2016

Lähteülessanne:

Paigaldatud elektriakaabi teostusmöödistus

Kasutatud möödistusvõrgud ja punktid:

Hades GNSS püsijaamade võrk HADNET.

Kasutatud materjalid:

Krundipiirid Maa-ameti piiride andmeväljastus seisuga 19.03.2019

Kasutatud töövahendid:

Leica reaalaaja GNSS seade GS18T (Eq.nr.8528185)

Radiotedeckon maa-aluste kommunikatsioonide otsimise komplekt.

Vastuvõtja RD432PDL-2 AE7

Saatja: RD433HCTx-2

Möödistustööde käik.

Objektil on kontrollitud kaabli asukoht lookaatori abil ning tähistatud markervärviga.

Kaabli asukoht on koordineeritud GNSS seadme abil. Täiendavalt on üles mõõdetud ka lähiümbruse situatsioon.

Kaabli sügavus on antud orienteeruvalt mõõdetud kõrgustest maapinnal tuginedes ehihataja kirjeldusele.

Saadud andmete põhjal on koostatud teostusjoonis.

Töö on väljastatud tellijale digitaalsel kujul Autocadi DWG failina ja PDF kujul toimikuna ning on saadetud kohalikule omavalitsusele.



Vastutav geodeet: Janno Vään


Kutsetunnistus nr.131952

Kutsenimetus: Geodeet, tase 7

24/04/2019

Objekti asukoha skeem Tartu maakonnas

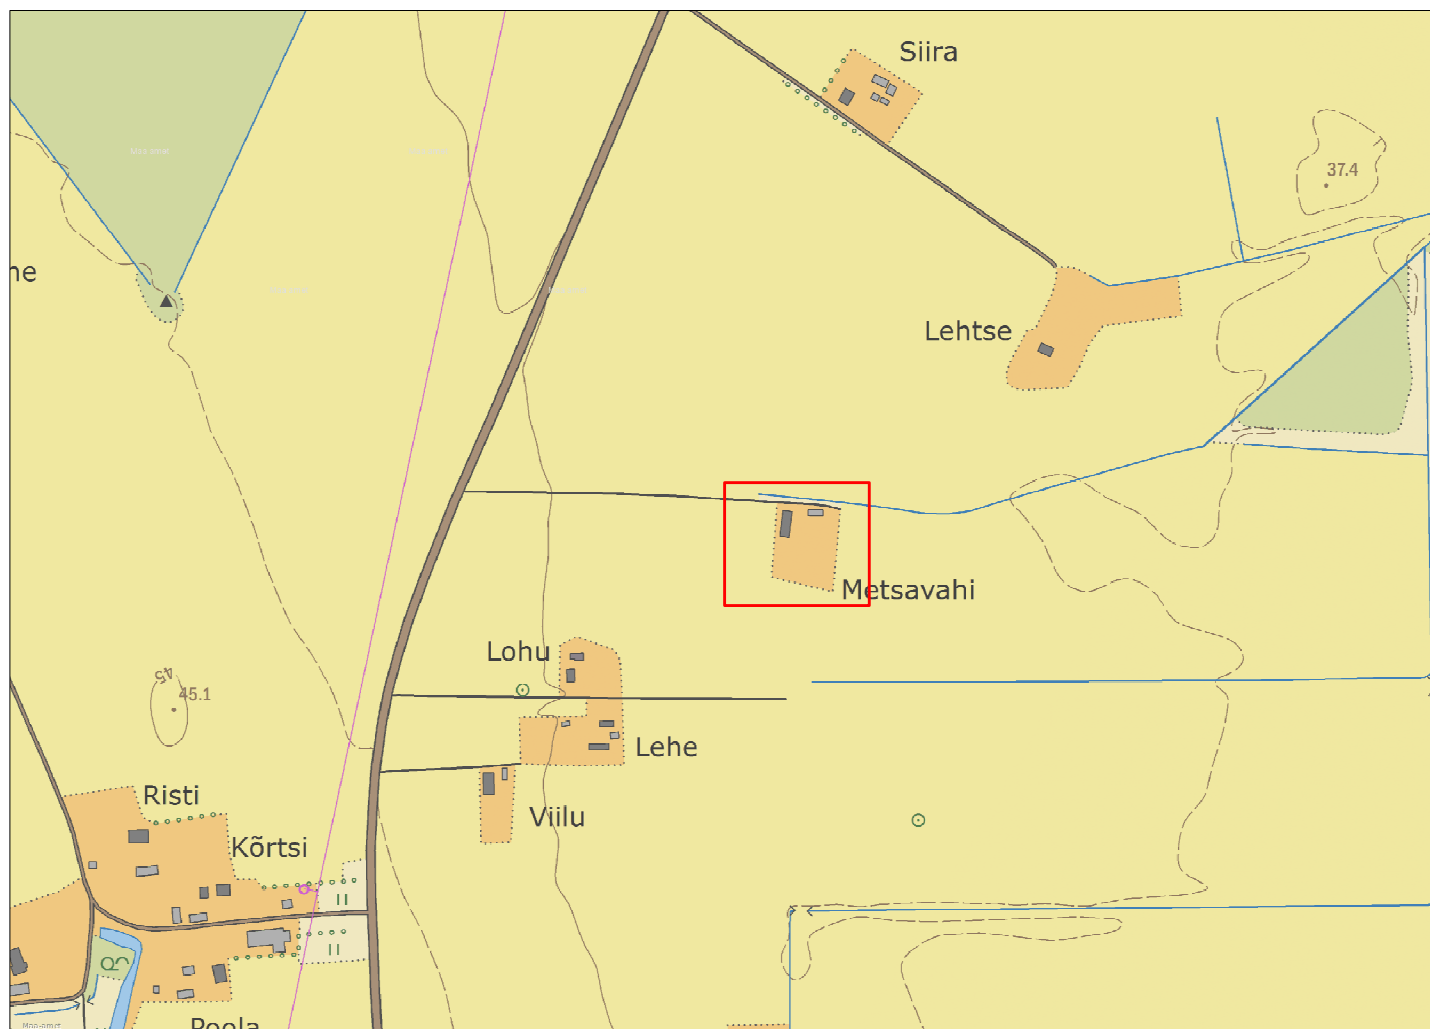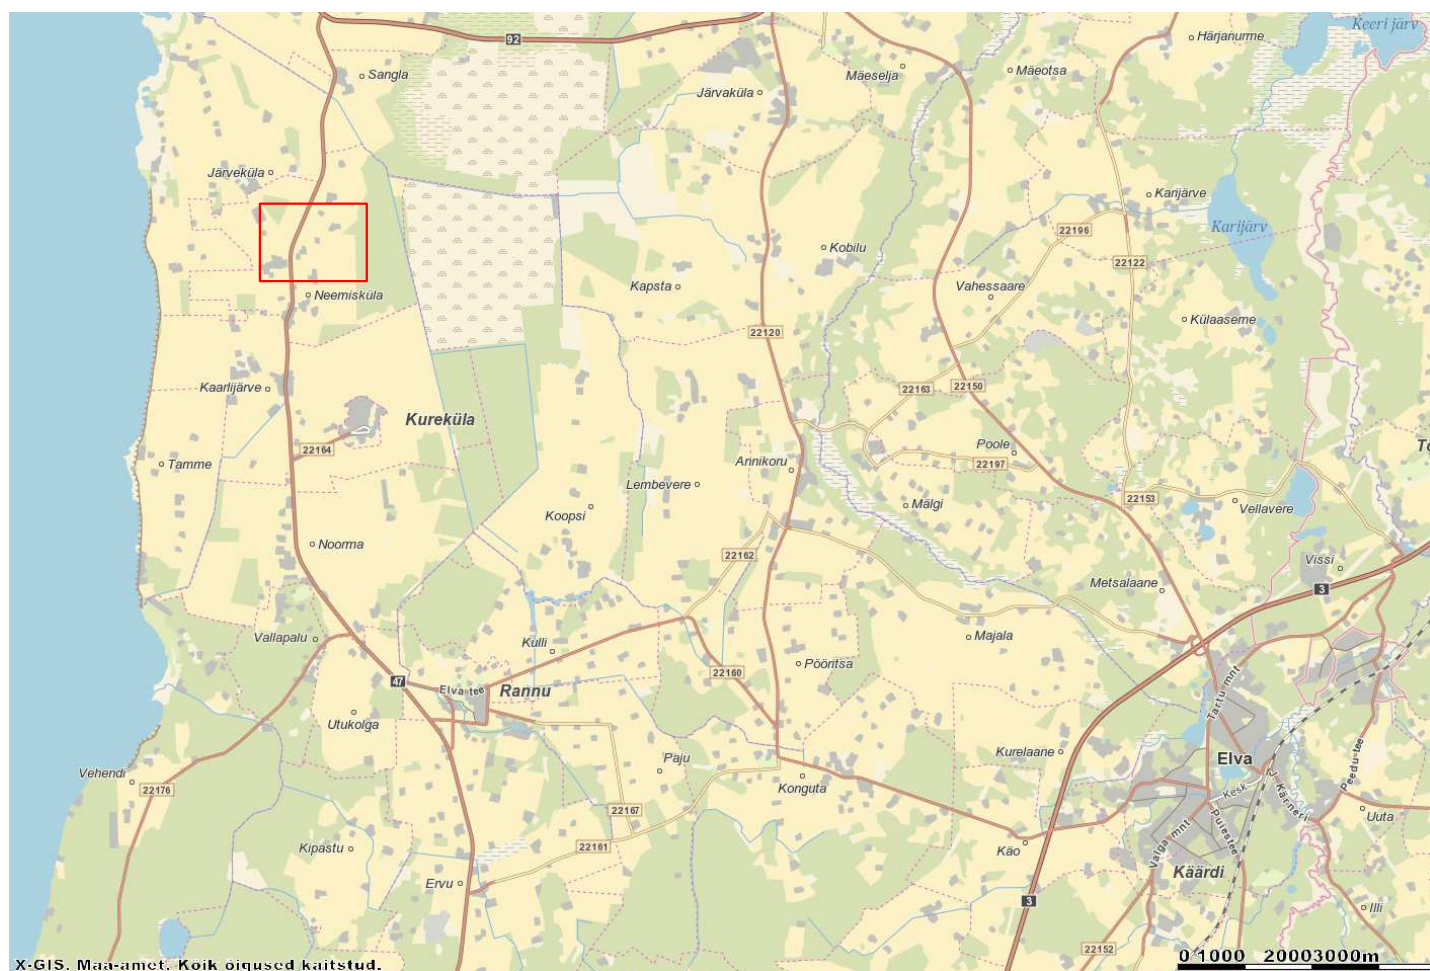

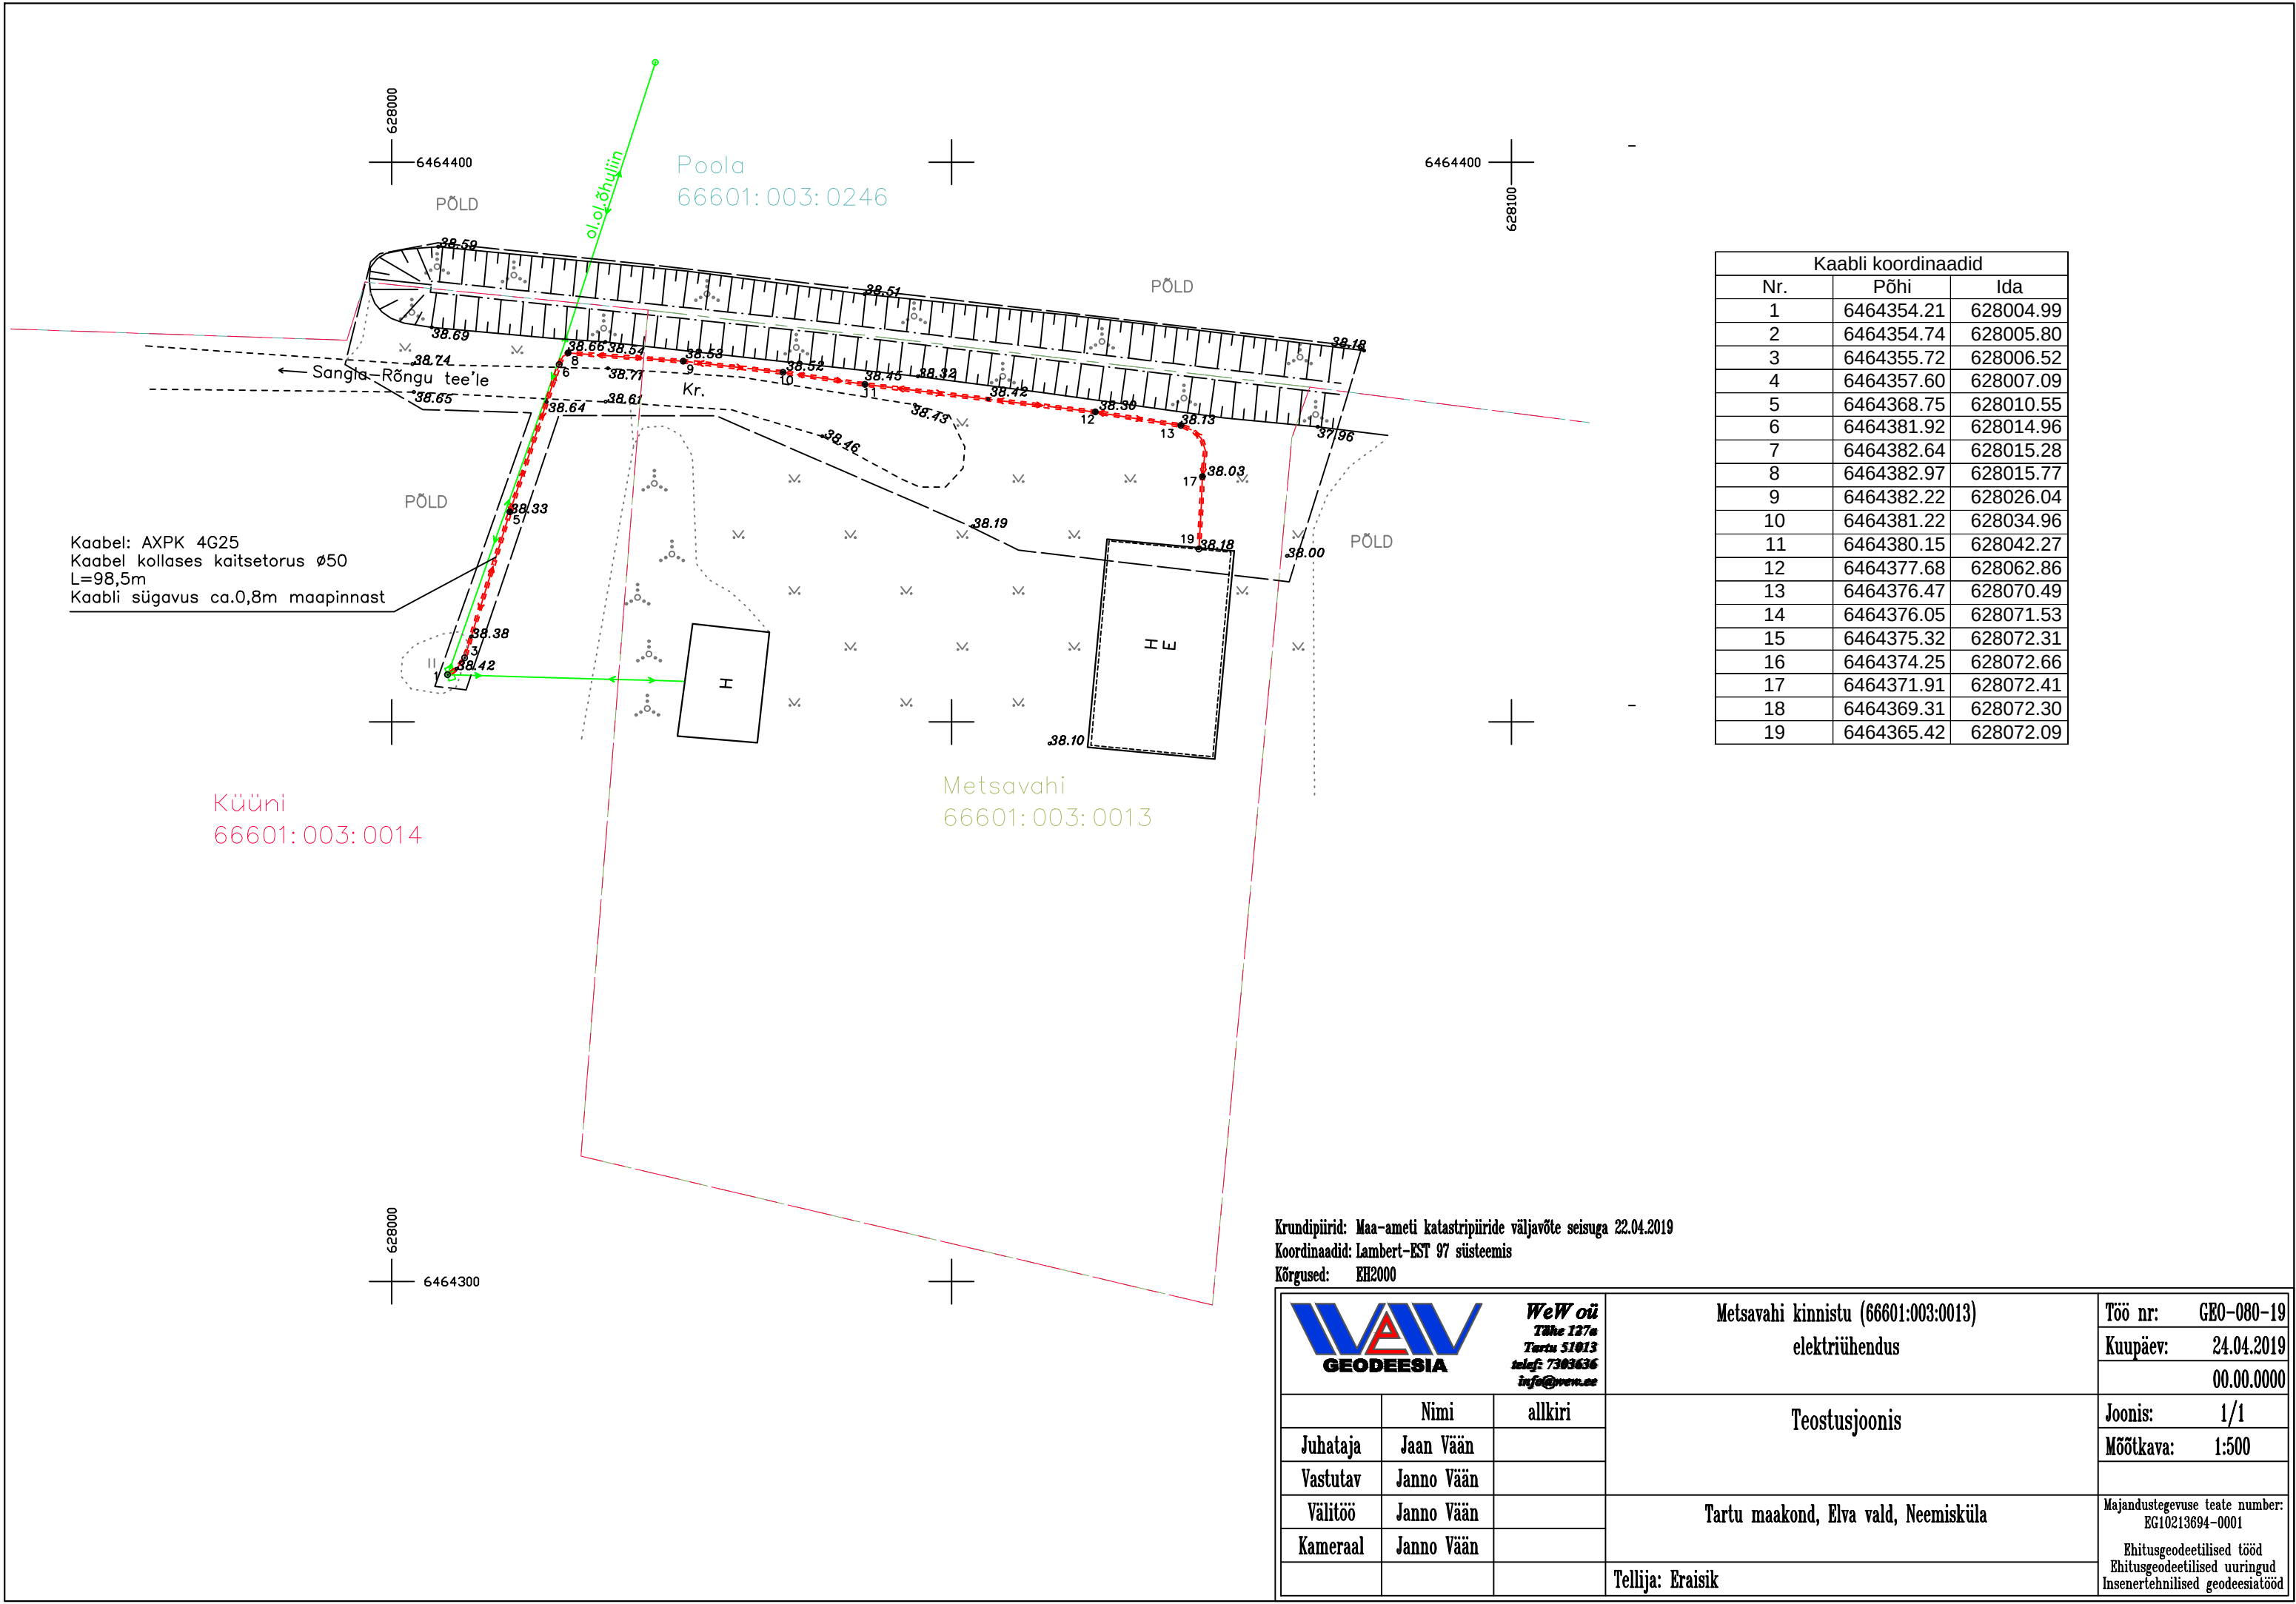

Kaabli koordinaadid		
Nr.	Põhi	Ida
1	6464354.21	628004.99
2	6464354.74	628005.80
3	6464355.72	628006.52
4	6464357.60	628007.09
5	6464368.75	628010.55
6	6464381.92	628014.96
7	6464382.64	628015.28
8	6464382.97	628015.77
9	6464382.22	628026.04
10	6464381.22	628034.96
11	6464380.15	628042.27
12	6464377.68	628062.86
13	6464376.47	628070.49
14	6464376.05	628071.53
15	6464375.32	628072.31
16	6464374.25	628072.66
17	6464371.91	628072.41
18	6464369.31	628072.30
19	6464365.42	628072.09

Krundi piirid: Maa-ameti katastri piiride väljavõtte seisuga 22.04.2019
Koordinaadid: Lambert-EST 97 süsteemis
Kõrgused: EH2000

 Wewo Tähe 127a Tartu 51013 telefon: 7303636 info@wewo.ee			Metsavahi kinnistu (66601:003:0013) elektriühendus		Töö nr: GEO-080-19
					Kuupäev: 24.04.2019
					00.00.0000
			Teostusjoonis		Joonis: 1/1
					Mõõtkava: 1:500
			Tartu maakond, Elva vald, Neemisküla		Majandustegevuse teate number: EG10213694-0001
			Tellija: Erasik		Ehitusgeodeetilised tööd Ehitusgeodeetilised uuringud Inseneritehnilised geodeesia tööd

Lisa 1

Kaabli fotod

<<< AXPK 4G25 AXMK 4G25 ANNEALED

00553 m <<<

