



TARTU MAAKOND, ELVA VALD, ELVA LINN

VALGA MNT (URVA TN KUNI ELVA LINNA PIIR)

ASFALTKATTE UUENDAMINE

GEODEETILISTE TÖÖDE ARUANNE

Töö nr: GEO-120-20
Tellijä: Roadwest oü

Vastutav geodeet: Janno Vään
Kutsetunnistus nr.131952, Geodeet 7

Juhataja: Jaan Vään

Koostas: Kristjan Kruuda ja Tauri Taaleš

Oü WeW
reg.nr.10213694
Mõisavahe 10-9

Kontor:
Tähe 127A
Tartu 50113

Telef: 7303636
e-mail: info@wew.ee

TARTU 2020

SISUKORD

SISUKORD

1. Mõõdistustööde seletuskiri.....	3
2. Teostusjoonis.....	4

1. MÕÕDISTUSTÖÖDE SELETUSKIRI.

Töö nr: GEO-120-20

Asukoht: Tartu maakond, Elva vald, Elva linn, Valga mnt lõigul Urva tn kuni Elva linna piir

Töö sisu: Tänavasfaltkatte uuendamine

Mõõdistuse liik: Teostusmõõdistus

Töö teostajad:

Oü WeW mõõdistustööde õiguslikud alused:

Majandustegevuse teate nr. EG10213694-0001, tegevusala: Ehitusuuringud.

- ehitusgeodeetiliste tööde (märkimistööd, teostus- ja kontrollmõõdistused) tegemine
- ehitusgeodeetiliste uuringute (ehitus- ja/või planeeringuala geodeetilised uurimistööd projekteerimiseks ja/või planeerimiseks) tegemine
- inseneritehniliste geodeesiatööde (ehitiste vajumisvaatlused, ülesmõõdistamised, mahumäärangud jms insenergeodeetilised tööd) tegemine

Välitöö tegija: Ando Veebel ja Tauri Taaleš

august-september 2020

Kameraali tegija: Ando Veebel ja Tauri Taaleš

august-september 2020

Kontrollis: Janno Vään

Kutsetunnistus nr.131952, Geodeet 7

Tööd on teostatud vastavalt kehtivale Majandus- ja taristuministeeriumi määrusele nr.34 „Topo-geodeetilisele uuringule ja teostusmõõdistamisele esitatavad nõuded” 22.04.2016

Lähteülesanne:

Tänavakatete teostusmõõdistus

Kasutatud mõõdistusvõrgud ja punktid:

Elva linna kohaliku võrgu punktid: 3307, 323, 318, 319, 5925, 320, 2520, 317

Kasutatud materjalid:

Krundi piirid Maa-ameti piiride andmeväljastus seisuga 03.08.2020

Kasutatud töövahendid:

Leica elektrontahhümeeter TCRP 1203 (täpsus: 3" nurgaliselt ja 3mm+3ppm jooneliselt)

Leica elektrontahhümeeter TS13 (nurgaline täpsus: 3", jooneline täpsus: 2mm+2ppm)

Mõõdistustööde käik.

Mõõdistustööd on teostatud elektrontahhümeetiga. Lähtutud on olemasolevatest Elva linna geodeetilise võrgu punktidest. Üles on mõõdetud uus rajatud kõvakate kõrguslikult ja selle kontuurid ja piirid.




Töö tulemusena on koostatud teostusjoonised ja arvutatud rajatud katte maht ruutmeetrites.

Töö on väljastatud tellijale digitaalse joonise kujul Autocadi DWG failina ja PDF kujul toimikuna.

Vastutav geodeet: Janno Vään

Kutsetunnistus nr.131952

Kutsenimetus: Geodeet, tase 7

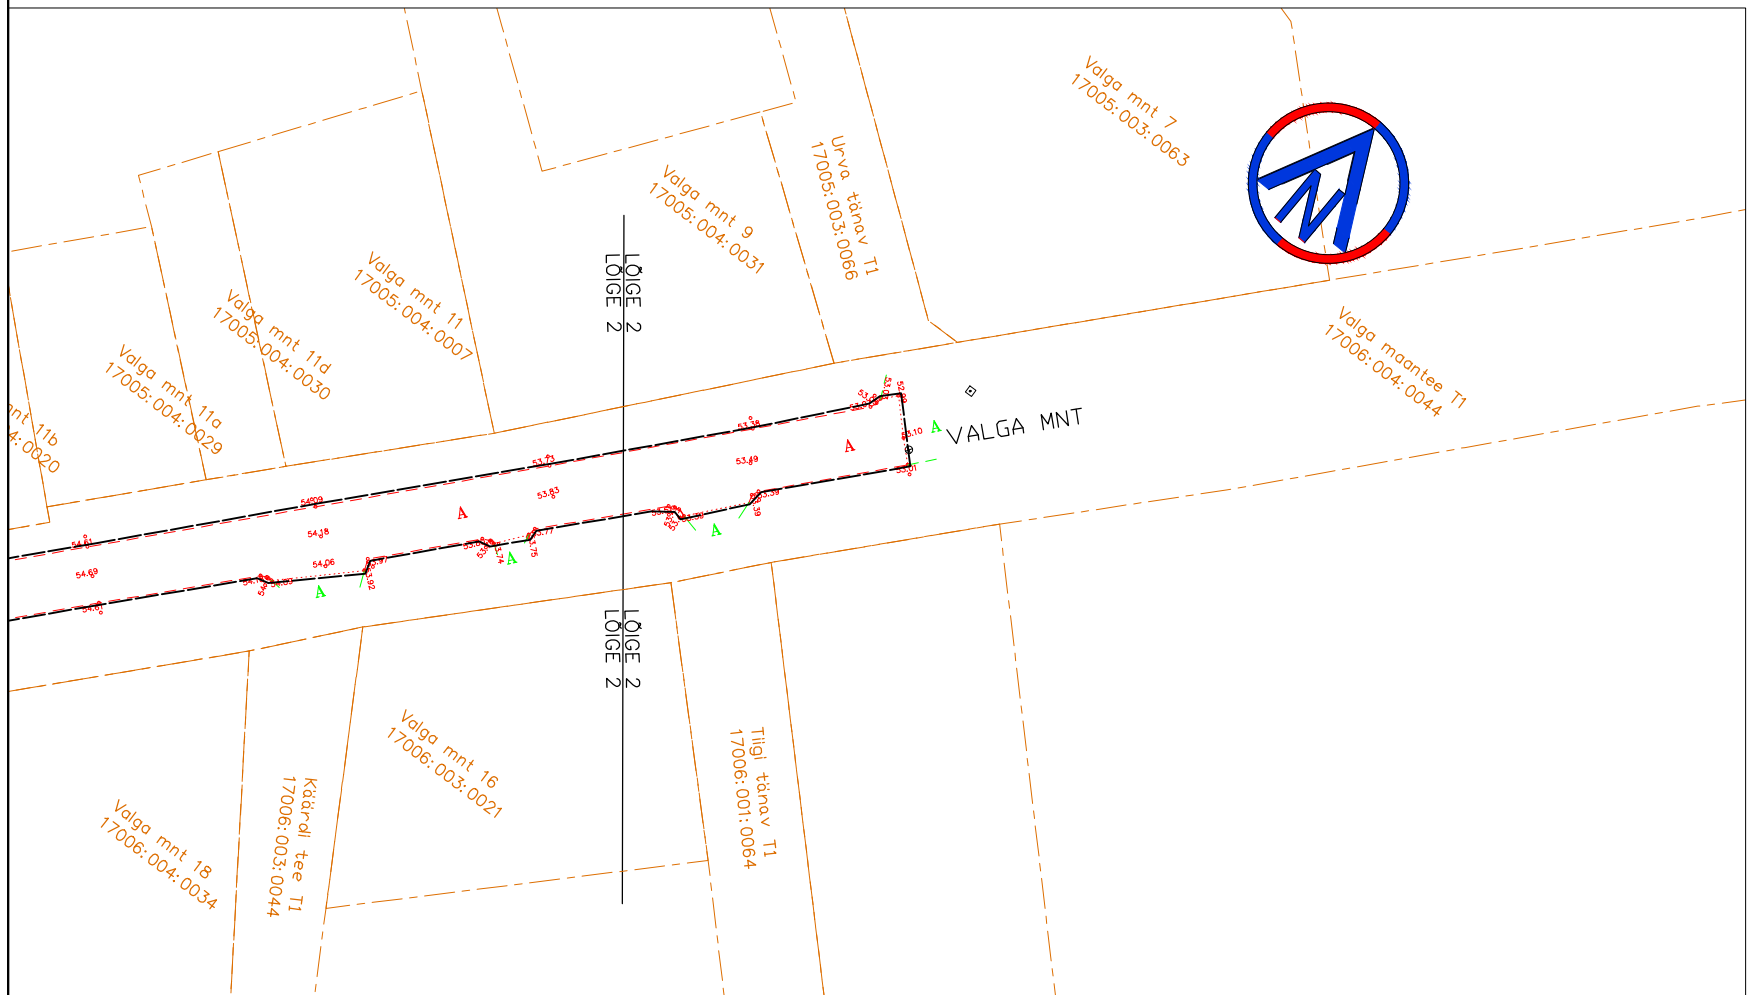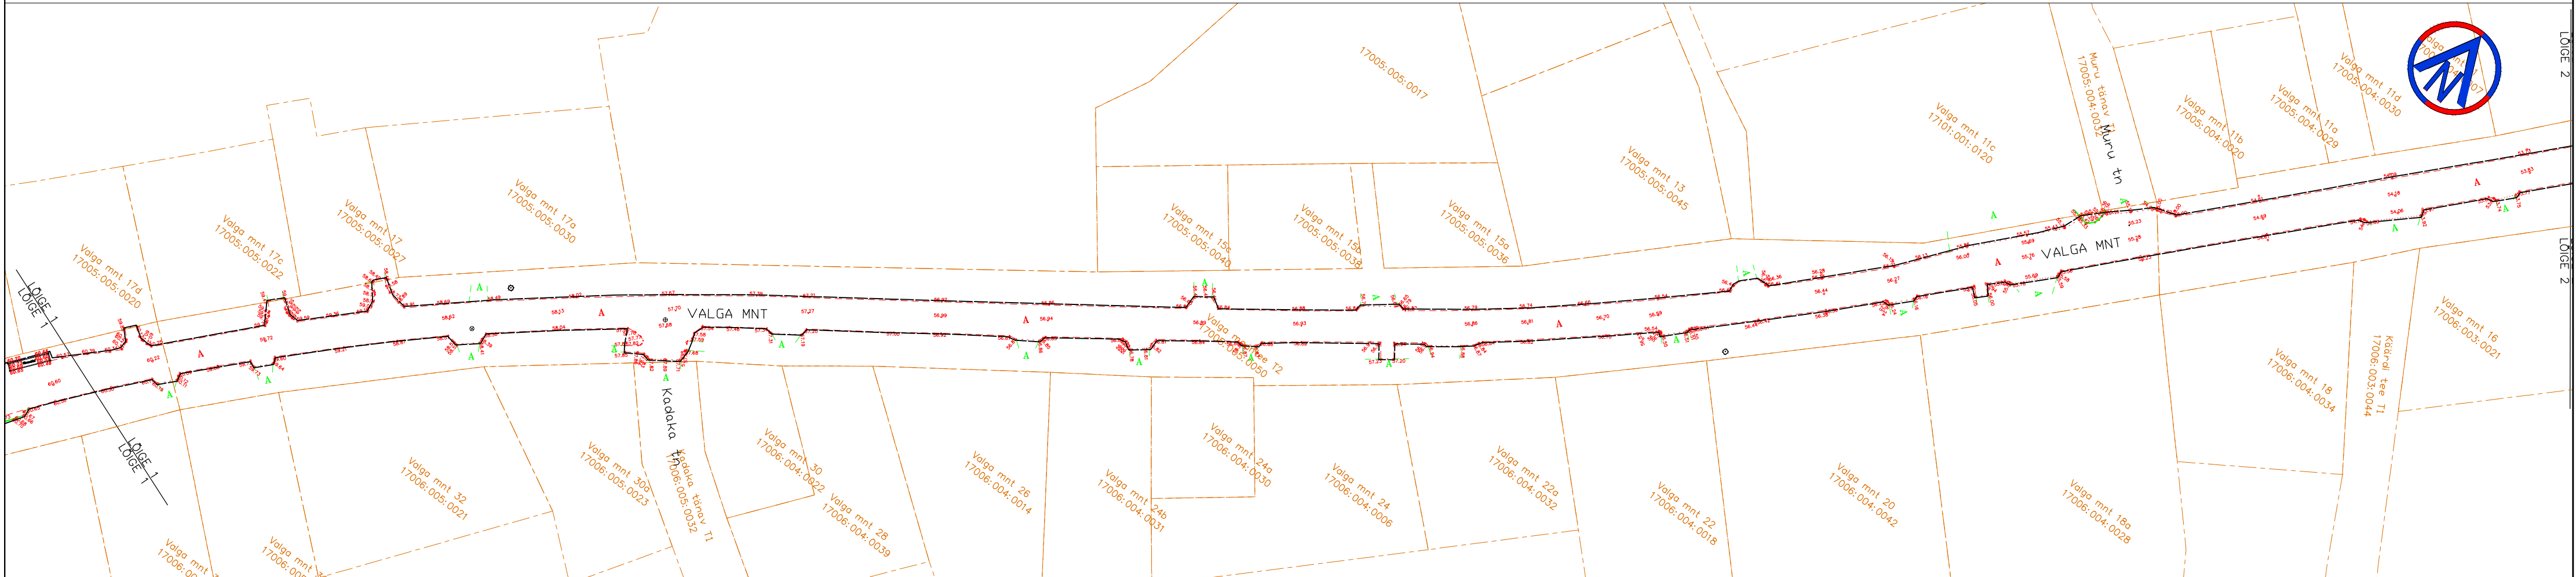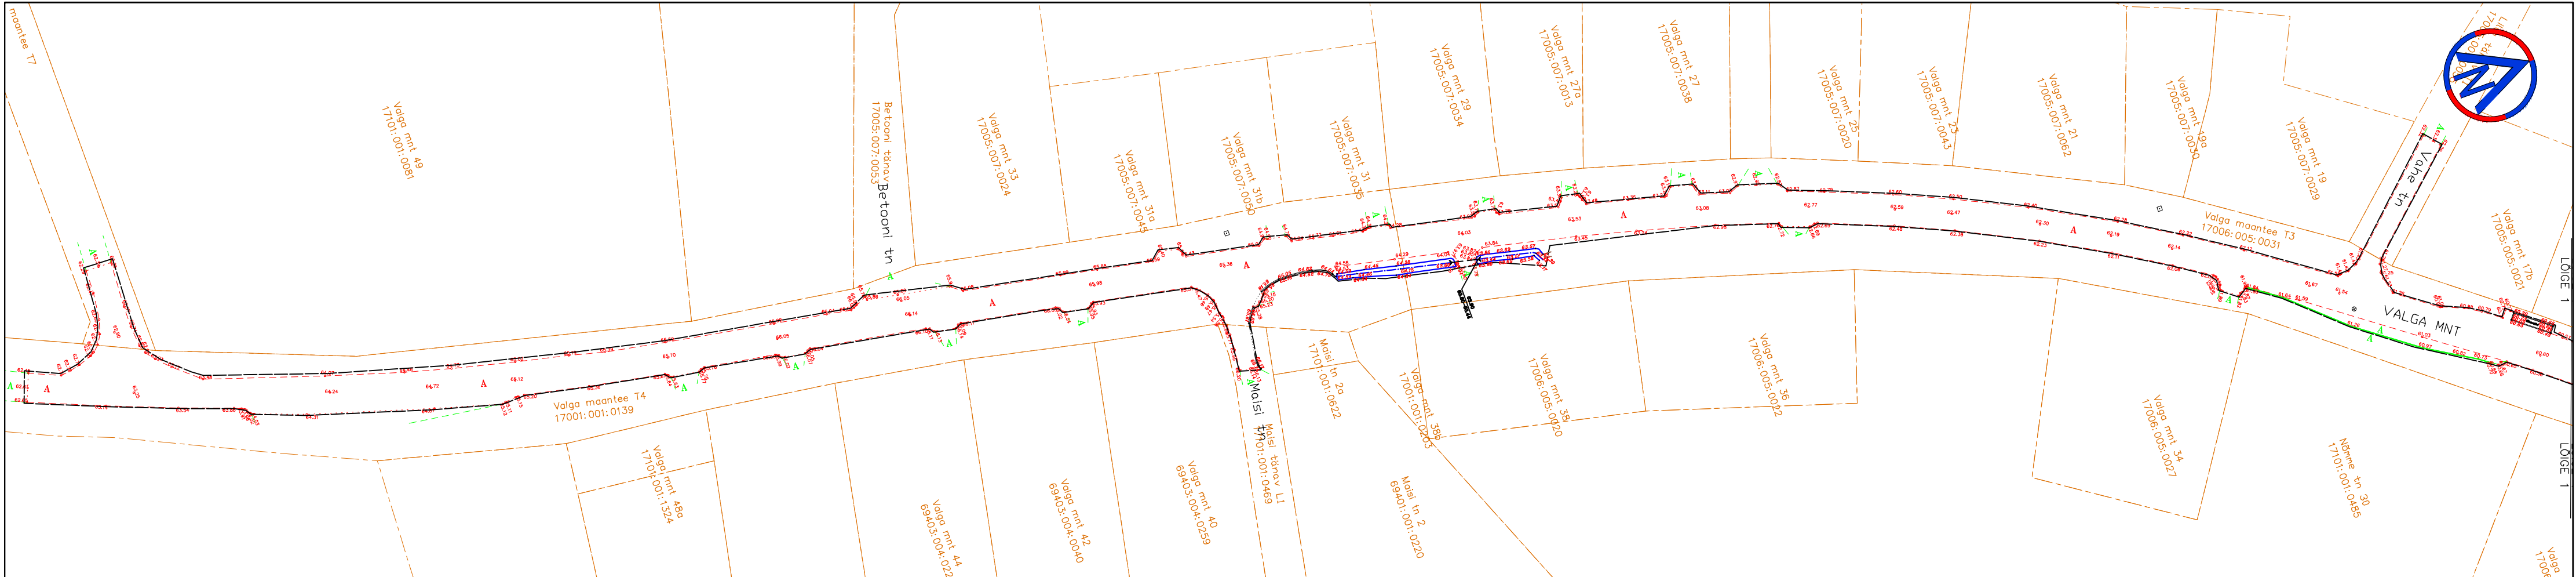

INFO:
Mõõdistatud katte pindala: 10080m²

Kruundipiirid: Maa-ameti katastripiiride väljavõte seisuga 03.08.2020			Koordinaadid: Lambert-EST 97 süsteemis	
Kõrgused: EIR2000 süsteemis				
				
Valga mnt asfaldi ülekatte			Töö nr: GEO-120-20	
lõigul Urva tn kuni Elva linna piir			Kuupäev: 05.08.2020	
Teostusjoonis			Joonis: 2/2	
			Mõõtkava: 1:1000	
Tartu maakond, Elva vald, Elva linn			Majandustegevuse teate number: EG10213694-0001	
Valga mnt			Ehitusgeodeetilised tööd	
Tellija: Roadwest oü			Ehitusgeodeetilised uuringud	
			Inseneritehnilised geodeetilised	