



TARTU MAAKOND, ELVA VALD, ELVA LINN

SUPELRANNA TN GEODEETILINE UURING

GEODEETILISTE TÖÖDE ARUANNE

Töö nr: GEO-059-21

Tellija: Energia ja Ehitus OÜ

Vastutav geodeet: Janno Vään
Kutsetunnistus nr.131952, Geodeet 7

Juhataja: Jaan Vään

Koostas: Tauri Taaleš

Oü WeW
reg.nr.10213694
Mõisavahe 10-9

Kontor:
Tähe 127A
Tartu 50113

Telef: 7303636
e-mail: info@wew.ee

TARTU 2020

SISUKORD

SISUKORD

1. Mõõdistustööde seletuskiri.....	3
2. Objekti asukoha skeem	5
3. Geodeetiline alusplaan	6-7

1. MÕÕDISTUSTÖÖDE SELETUSKIRI.

Töö nr: GEO-059-21

Asukoht: Tartu maakond, Elva vald, Elva linn, Supelranna tn

Töö sisu: Geodeetiline alusplaan

Mõõdistuse liik: Geodeetilised uuringud

Töö teostajad:

OÜ WeW mõõdistustööde õiguslikud alused:

Majandustegevuse teate nr. EG10213694-0001, tegevusala: Ehitusuuringud.

- ehitusgeodeetiliste tööde (märkimistööd, teostus- ja kontrollmõõdistused) tegemine
- ehitusgeodeetiliste uuringute (ehitus- ja/või planeeringuala geodeetilised uurimistööd projekteerimiseks ja/või planeerimiseks) tegemine
- insenertehniliste geodeesiatööde (ehitiste vajumisvaatlused, ülesmõõdistamised, mahumäärangud jms insenergeodeetilised tööd) tegemine

Välitöö tegija: Tauri Taaleš märts-aprill 2021

Kameraali tegija: Tauri Taaleš märts-aprill 2021

Kontrollis: Janno Vään
Kutsetunnistus nr.131952, Geodeet 7

Tööd on teostatud vastavalt kehtivale Majandus- ja taristuministeeriumi määrusele nr.34 „Topo-geodeetilisele uuringule ja teostusmõõdistamisele esitatavad nõuded” 22.04.2016

Lähteülessanne:

Geodeetiline alusplaan Supelranna tänavale Elva linnas.

Kasutatud mõõdistusvõrgud ja punktid:

HadNet VRSS püsijaamade võrk.

Kasutatud materjalid:

Krundipiirid Maa-ameti piiride andmeväljastus seisuga 29.03.2021

WeW OÜ töö nr. GEO-149-20.

Pacman Grupp OÜ töö nr. GD14068.

Landverk OÜ töö nr. GEO-181-11.

REIB OÜ töö nr. TM-2221T.

Geoweb OÜ töö nr. GA20001.

Metricus OÜ töö nr. 12G6145.

Mäger Poegadega OÜ töö nr. MP-440/20G.

K&H AS töö nr. 11G5822-7.

Geopartner OÜ töö nr. GEO 17-973_18.

Aabenest OÜ töö nr. TJ-11/042.

MTR Halduse OÜ töö nr. G646-20.

Kasutatud töövahendid:

Leica GNSS seade GS18T Reaalaja GNSS (GPS+Glonass) (reg. 8528185, täpsus 5mm+0,5ppm)
Leica elektrontahhümeeter TS13 (nurgaline täpsus: 3", jooneline täpsus: 2mm+2ppm)

Mõõdistustööde käik.

Plaan on üle vaadatud ning täiendatud. Situatsiooni mõõdistus on objektile teostatud GNSS seadmega ning elektrontahhümeetriga neljast seisust. Baaspunktid on mõõdistatud GNSS seadme abil. Kõik seisupunktid orienteeriti kahelt punktilt vastulõike abil. Plaanil olevad maa-alused tehnovõrgud ning kaevud on plaanile kantud WeW OÜ töölt nr. GEO-149-20, Pacman Grupp OÜ töölt nr. GD14068, Landverk OÜ töölt nr. GEO-181-11, REIB OÜ töölt nr. TM-2221T, Geoweb OÜ töölt nr. GA20001, Metricus OÜ töölt nr. 12G6145, Mäger Poegadega OÜ töölt nr. MP-440/20G, K&H AS töölt nr. 11G5822-7, Geopartner OÜ töölt nr. GEO 17-973_18, Aabenest OÜ töölt nr. TJ-11/042 ning MTR Halduse OÜ töölt nr. G646-20.

Plaan on üle vaadatud:

Elektrilevi AS	Liinirajatise kaardivaate väljastus		30.03.2021
Emajõe Veevärk AS	Kanaliseatsiooni ja veetorustike info	21-00703	15.04.2021
Telia Eesti AS	Projekti kooskõlastus	35029359	09.04.2021

Krundi piir on kantud plaanile Maa-ameti katastripiiride andmeväljastuse põhjal (seisuga 29.03.2021).

Plaan on joonestatud AutoDesk AutoCAD Civil 3D-s.

Tööl on väljastatud tellijale digitaalse joonise kujul Autocadi DWG failina ja PDF kujul toimikuna.

Vastutav geodeet: Janno Vään

Kutsetunnistus nr.131952


Kutsenimetus: Geodeet, tase 7

19.04.2021

Asukohaskeem


Mõõtkava: 1:5000

X = 6457379, Y = 642815

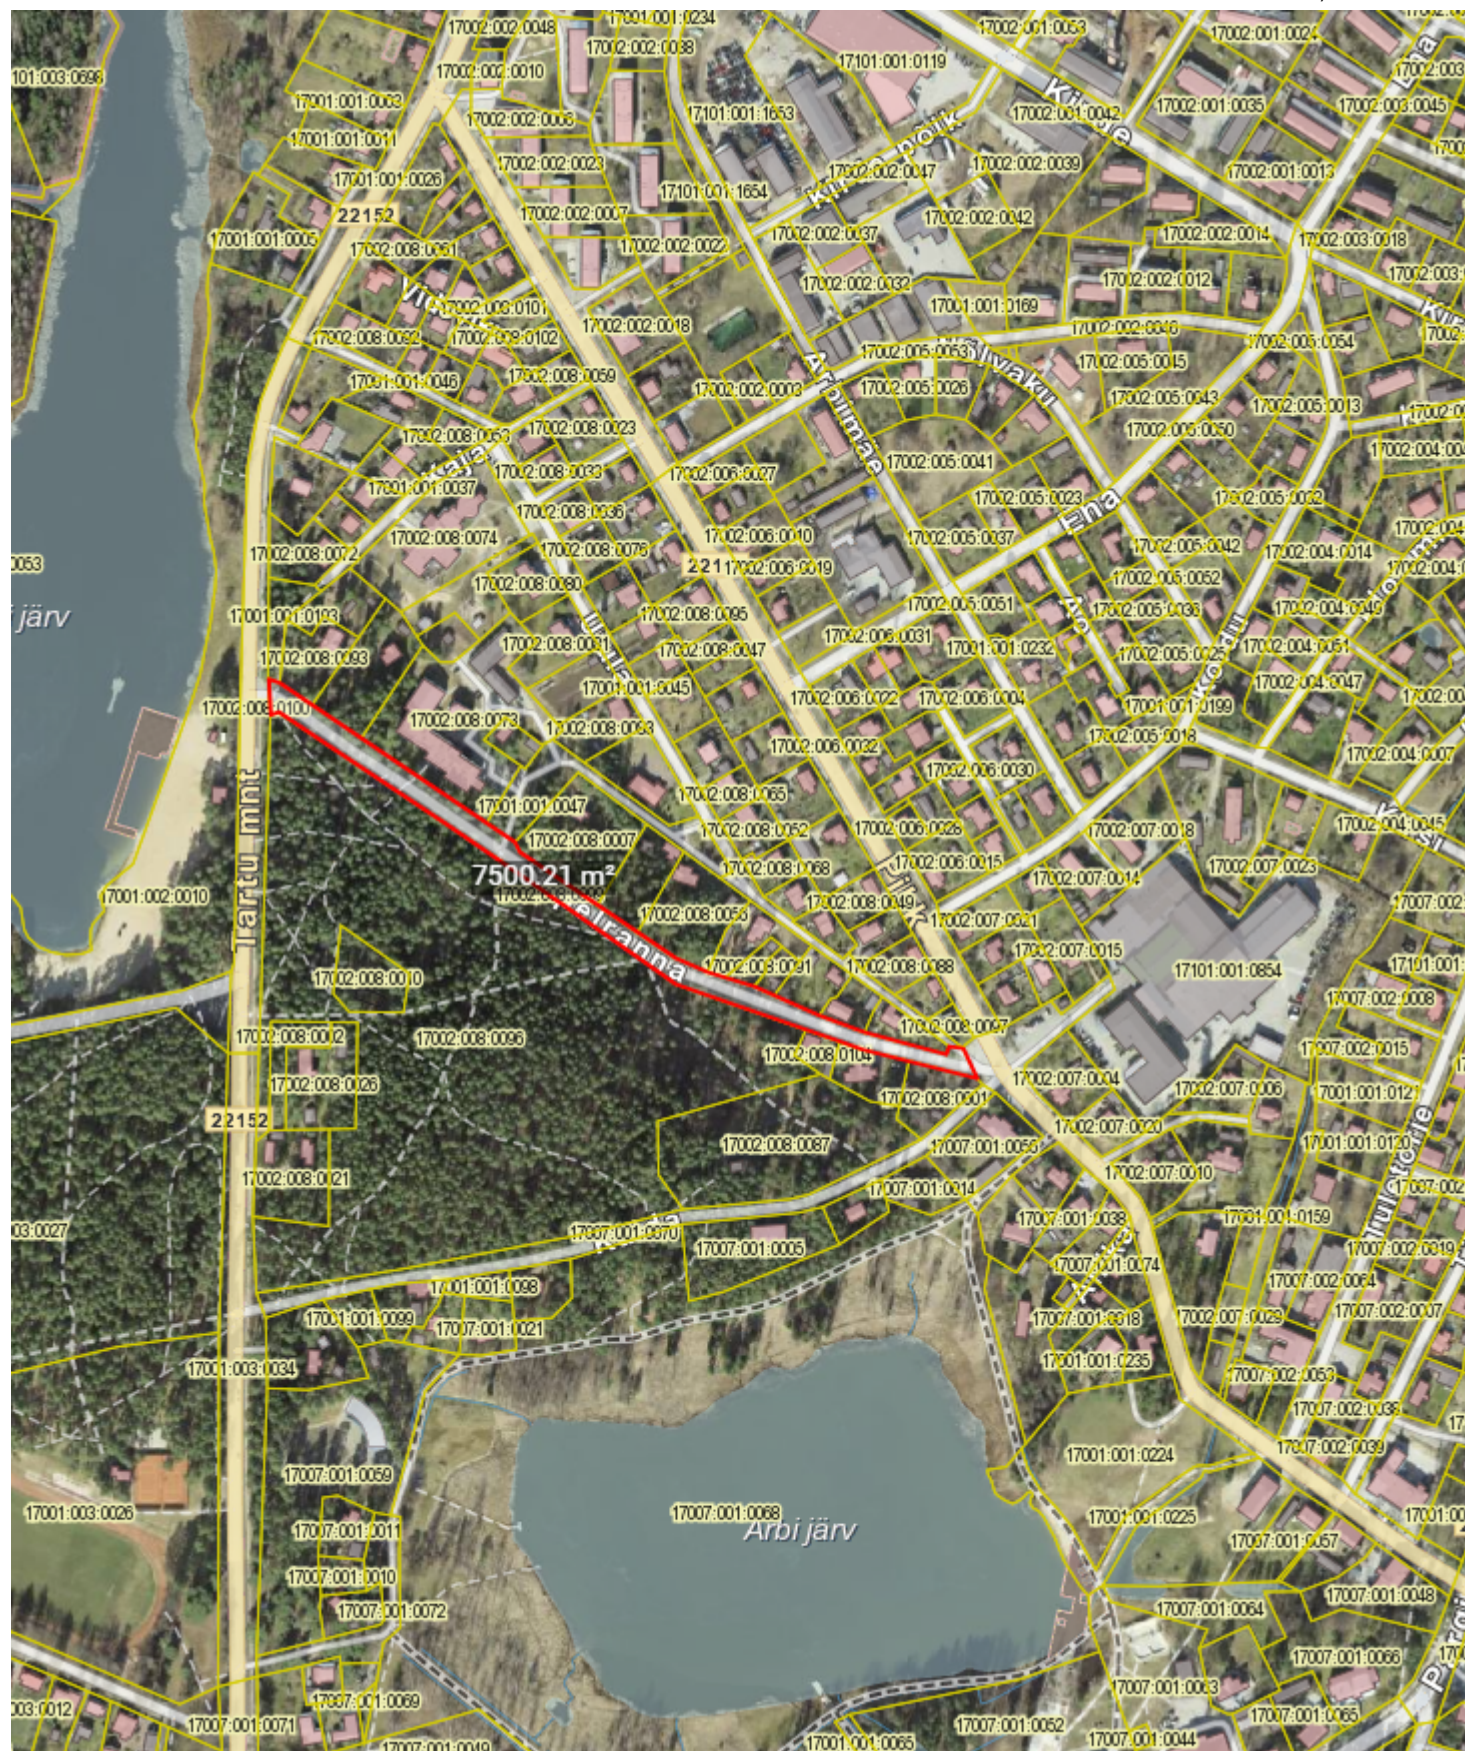

X = 6456212, Y = 640667

Kaardiserveris olev info ja sellest tehtud väljavõtted on informatiivsed ning ei ole ametlikud.
Väljavõtete kasutamisel on kohustuslik ära märkida nende päritolu.

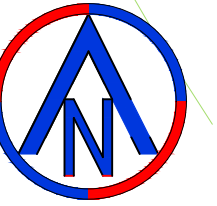[illegible]

