



TARTU MAAKOND, ELVA VALD, ELVA LINN, JAANI TN 5A

JAANI TN 5A GEODEETILINE UURING

GEODEETILISTE TÖÖDE ARUANNE

Töö nr: GEO-039-21

Tellija: Energia ja ehitus OÜ

Vastutav geodeet: Janno Vään
Kutsetunnistus nr.131952, Geodeet 7

Juhataja: Jaan Vään

Koostas: Tauri Taaleš

Oü WeW
reg.nr.10213694
Mõisavahe 10-9

Kontor:
Tähe 127A
Tartu 50113

Telef: 7303636
e-mail: info@wew.ee

TARTU 2020

SISUKORD

SISUKORD

1. Mõõdistustööde seletuskiri.....	3
2. Objekti asukoha skeem	5
3. Geodeetiline alusplaan	6

1. MÕÕDISTUSTÖÖDE SELETUSKIRI.

Töö nr: GEO-039-21

Asukoht: Tartu maakond, Elva vald, Elva linn, Jaani tn 5a.

Töö sisu: Geodeetiline alusplaan

Mõõdistuse liik: Geodeetilised uuringud

Töö teostajad:

OÜ WeW mõõdistustööde õiguslikud alused:

Majandustegevuse teate nr. EG10213694-0001, tegevusala: Ehitusuuringud.

- ehitusgeodeetiliste tööde (märkimistööd, teostus- ja kontrollmõõdistused) tegemine
- ehitusgeodeetiliste uuringute (ehitus- ja/või planeeringuala geodeetilised uurimistööd projekteerimiseks ja/või planeerimiseks) tegemine
- insenertehniliste geodeesiatööde (ehitiste vajumisvaatlused, ülesmõõdistamised, mahumäärangud jms insenergeodeetilised tööd) tegemine

Välitöö tegija:	Tauri Taaleš	veebruar 2021
Kameraali tegija:	Tauri Taaleš	märts 2021
Kontrollis:	Janno Vään	
	Kutsetunnistus nr.131952, Geodeet 7	

Tööd on teostatud vastavalt kehtivale Majandus- ja taristuministeeriumi määrusele nr.34 „Topo-geodeetilisele uuringule ja teostusmõõdistamisele esitatavad nõuded” 22.04.2016

Lähteülessanne:

Geodeetiline alusplaan Jaani tn 5a kinnistule Elva linnas.

Kasutatud mõõdistusvõrgud ja punktid:

HadNet VRSS püsijaamade võrk.

Kasutatud materjalid:

Krundi piirid Maa-ameti piiride andmeväljastus seisuga 11.02.2021

Geolevel OÜ töö nr. 74/2010.

Raxoest OÜ töö nr. GE-27-18.

Raxoest OÜ töö nr. EH-182-18.

WeW OÜ töö nr. GEO-075-19.

Raxoest OÜ töö nr. GE-112-16-1.

Eltel Networks AS töö nr. 784G.

Kasutatud töövahendid:

Leica elektrontahhümeeter TS13 (nurgaline täpsus: 3", jooneline täpsus: 2mm+2ppm)

Leica GNSS seade GS18T Reaalaja GNSS (GPS+Glonass) (reg. 8528185, täpsus 5mm+0,5ppm)

Mõõdistustööde käik.

Situatsiooni mõõdistus on teostatud elektrontahhümeetriga neljast seisust. Kõik seisupunktid orienteeriti kahelt punktilt vastulõike abil. Baaspunktideks on kasutatud GNSS seadme abil mõõdetud punkte. Plaanil olevad maa-alused tehnovõrgud on peale kantud Geolevel OÜ töölt nr. 74/2010,

Raxoest OÜ töölt nr. GE-27-18, Raxoest OÜ töölt nr. EH-182-18, WeW OÜ töölt nr. GEO-075-19, Eltel Networks AS töölt nr. 784G ning Raxoest OÜ töölt nr. GE-112-16-1.

Plaan on üle vaadatud:

Elektrilevi AS	Liinirajatise kaardivaate väljastus		11.03.2021
Emajõe Veevärk AS	Kanaliseatsiooni ja veetorustike info	21-00704	15.04.2021
Telia Eesti AS	Projekti kooskõlastus	34925432	10.03.2021

Krundi piir on kantud plaanile Maa-ameti katastripiiride andmeväljastuse põhjal (seisuga 11.02.2021).

Plaan on joonestatud AutoDesk AutoCAD Civil 3D-s.

Töö on väljastatud tellijale digitaalse joonise kujul Autocadi DWG failina ja PDF kujul toimikuna.

Vastutav geodeet: Janno Vään

Kutsetunnistus nr.131952


Kutsenimetus: Geodeet, tase 7

19.04.2021

Asukohaskeem


Mõõtkava: 1:5000

X = 6456442, Y = 642826

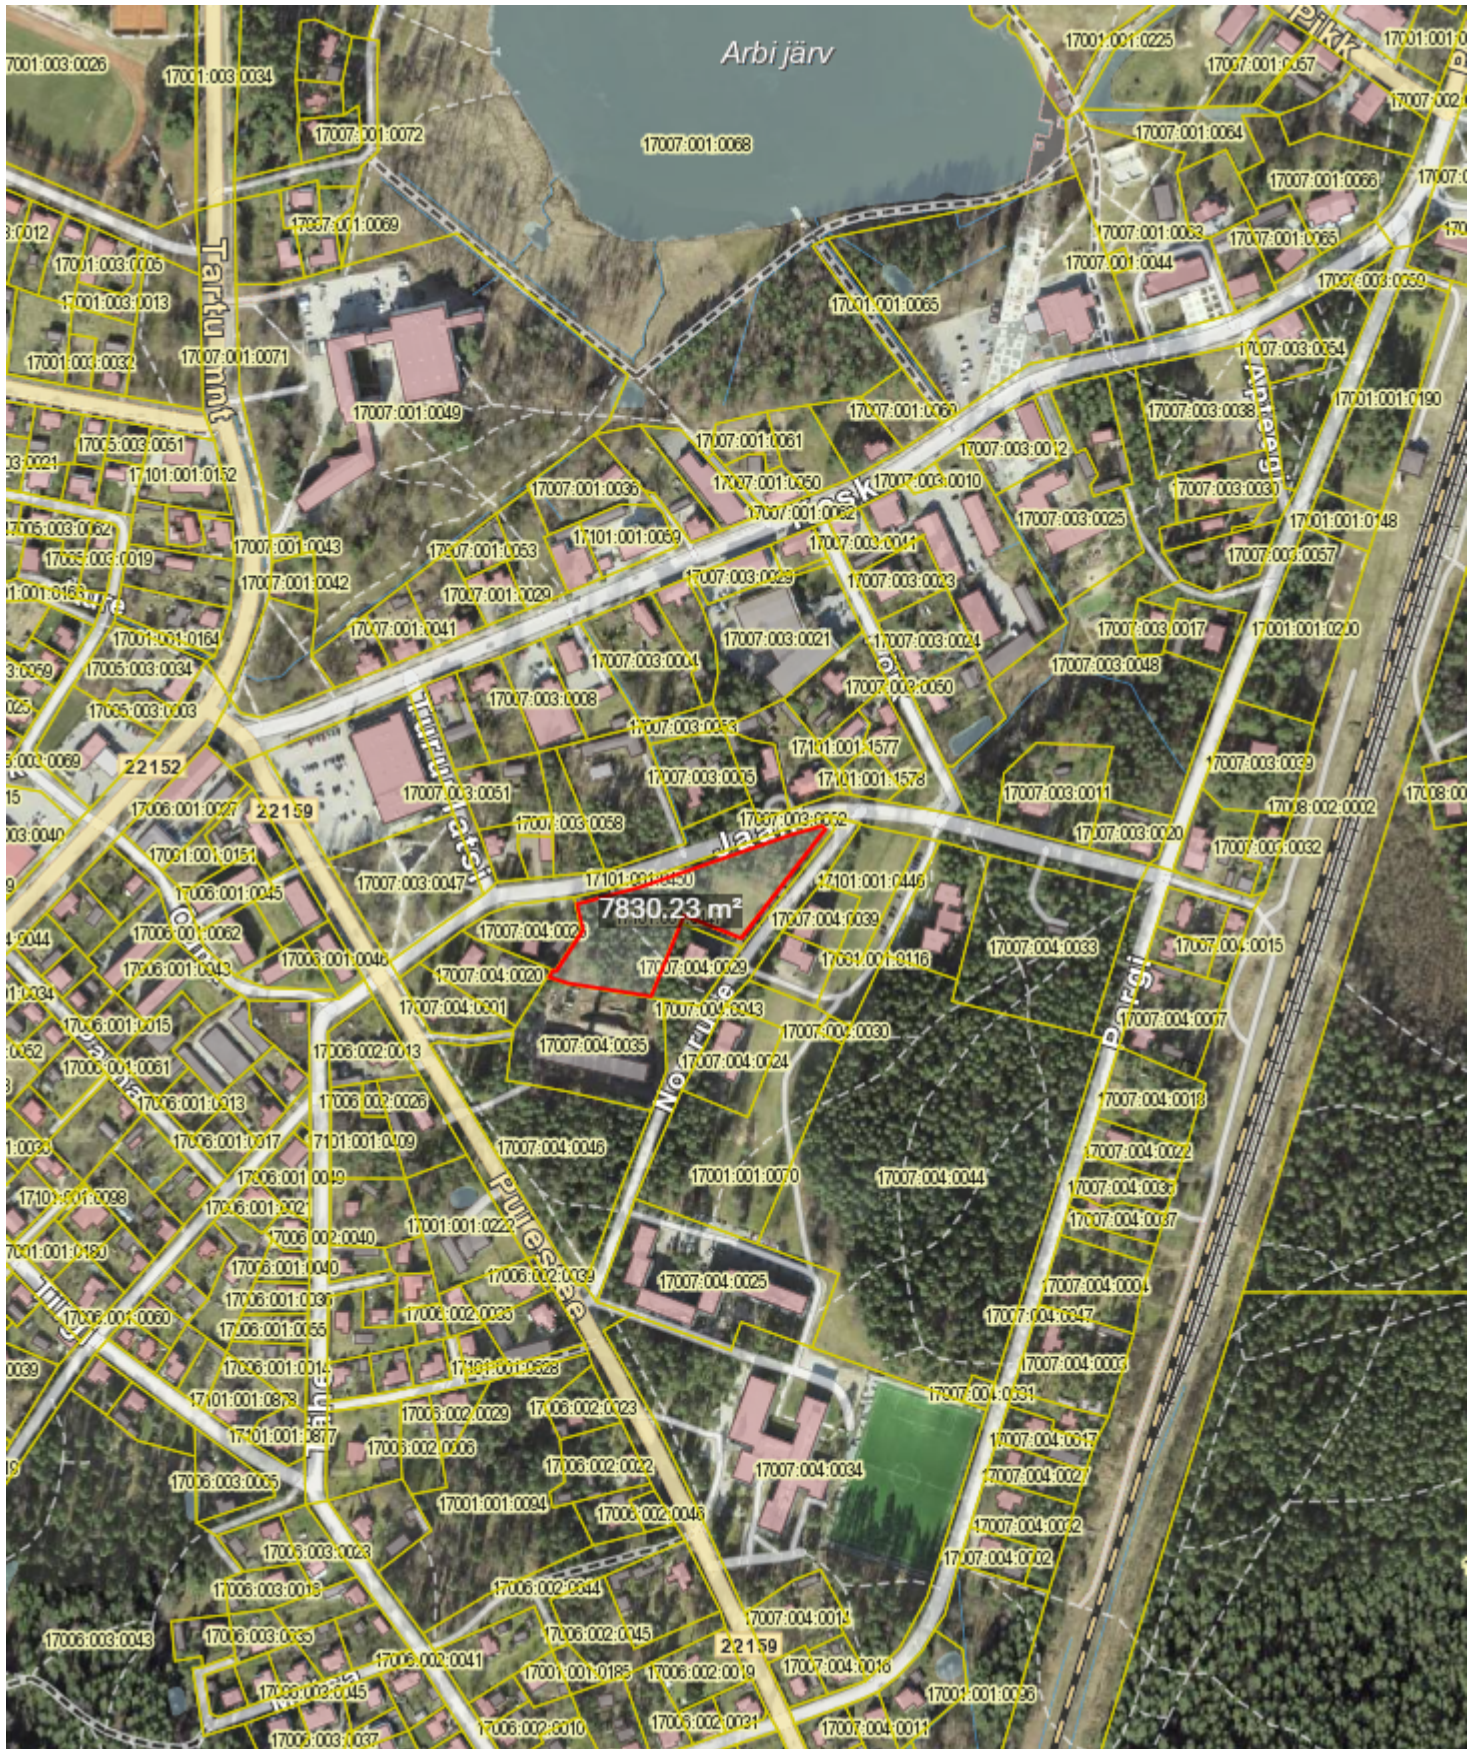

X = 6455200, Y = 640677

Kaardiserveris olev info ja sellest tehtud väljavõtted on informatiivsed ning ei ole ametlikud.
Väljavõtete kasutamisel on kohustuslik ära märkida nende päritolu.

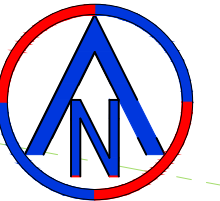

Krundiirid: Maa-ameti katastripiiride väljavõte seisuga 11.02.2021
Koordinaadid: Lambert-EST 97 süsteemis
Kõrgused: RH2000 kõrgusvõrk

Märkused: Mõõdistatud ala on lume- ja jääkatte all.

 GEODEESIA		WeW <i>oü</i> Tähe 137a Tartu 51013 telefon: 7303636 info@wew.ee	Jaani tn 5a geodeetiline uuring	Töö nr:	GE0-039-21
				Kuupäev:	02.03.2021
Nimi		allkiri	Geodeetiline alusplaan	Joonis:	1/1
				Mõõtkava:	1:500
Juhataja	Jaak Väin		Tartu maakond, Elva vald, Elva linn Jaani tn 5a	Majandustegevuse teate number: EG10213694-0001 Ehitusgeodeetilised tööd Ehitusgeodeetilised uuringud Inseneritehnilised geodeesiatööd	
Vastutav	Janno Väin				
Välitöö	Tauri Taales				
Kameraal	Tauri Taales		Tellijä: Energia ja Ehitus OÜ		