



TARTU MAAKOND, ELVA VALD, ELVA LINN, TÄHE TN 2E

TÄHE TN 2E GEODEETILINE UURING

GEODEETILISTE TÖÖDE ARUANNE

Töö nr: GEO-040-21

Tellija: Energia ja ehitus OÜ

Vastutav geodeet: Janno Vään
Kutsetunnistus nr.131952, Geodeet 7

Juhataja: Jaan Vään

Koostas: Tauri Taaleš

Oü WeW
reg.nr.10213694
Mõisavahe 10-9

Kontor:
Tähe 127A
Tartu 50113

Telef: 7303636
e-mail: info@wew.ee

TARTU 2020

SISUKORD

SISUKORD

1. Mõõdistustööde seletuskiri.....	3
2. Objekti asukoha skeem	5
3. Geodeetiline alusplaan	6

1. MÕÕDISTUSTÖÖDE SELETUSKIRI.

Töö nr: GEO-040-21

Asukoht: Tartu maakond, Elva vald, Elva linn, Tähe tn 2e.

Töö sisu: Geodeetiline alusplaan

Mõõdistuse liik: Geodeetilised uuringud

Töö teostajad:

OÜ WeW mõõdistustööde õiguslikud alused:

Majandustegevuse teate nr. EG10213694-0001, tegevusala: Ehitusuuringud.

- ehitusgeodeetiliste tööde (märkimistööd, teostus- ja kontrollmõõdistused) tegemine
- ehitusgeodeetiliste uuringute (ehitus- ja/või planeeringuala geodeetilised uurimistööd projekteerimiseks ja/või planeerimiseks) tegemine
- insenertehniliste geodeesiatööde (ehitiste vajumisvaatlused, ülesmõõdistamised, mahumäärangud jms insenergeodeetilised tööd) tegemine

Välitöö tegija:	Tauri Taaleš	veebruar 2021
Kameraali tegija:	Tauri Taaleš	märts 2021
Kontrollis:	Janno Vään	
	Kutsetunnistus nr.131952, Geodeet 7	

Tööd on teostatud vastavalt kehtivale Majandus- ja taristuministeeriumi määrusele nr.34 „Topo-geodeetilisele uuringule ja teostusmõõdistamisele esitatavad nõuded” 22.04.2016

Lähteülessanne:

Geodeetiline alusplaan Tähe tn 2e kinnistule Elva linnas.

Kasutatud mõõdistusvõrgud ja punktid:

HadNet VRSS püsijaamade võrk.

Kasutatud materjalid:

Krundipiirid Maa-ameti piiride andmeväljastus seisuga 11.02.2021

Metricus OÜ töö nr. 12G6096

Tee-Geodeesia OÜ töö nr. TG2010T

Eltel Newtworks AS töö nr. 784G

Eraomand OÜ töö nr. GEO 1080

Kasutatud töövahendid:

Leica elektrontahhümeeter TS13 (nurgaline täpsus: 3", jooneline täpsus: 2mm+2ppm)

Leica GNSS seade GS18T Reaalaja GNSS (GPS+Glonass) (reg. 8528185, täpsus 5mm+0,5ppm)

Mõõdistustööde käik.

Situatsiooni mõõdistus on teostatud elektrontahhümeetriga kahest seisust. Kõik seisupunktid orienteeriti kahelt punktilt vastulõike abil. Baaspunktideks on kasutatud GNSS seadme abil mõõdetud punkte. Plaanil olevad maa-alused tehnovõrgud on peale kantud Metricus OÜ töölt nr. 12G6096, Tee-Geodeesia OÜ töölt nr. TG2010T, Eltel Newtworks AS töölt nr. 784G ning Eraomand OÜ töölt nr. GEO 1080.

Plaan on üle vaadatud:

Elektrilevi AS	Liinirajatise kaardivaate väljastus		11.03.2021
Emajõe Veevõrk AS	Kanaliseerimise ja veetorustike info	21-00704	15.04.2021
Telia Eesti AS	Projekti koostööloa	34925432	10.03.2021

Krundi piir on kantud plaanile Maa-ameti katastripiiride andmeväljastuse põhjal (seisuga 11.02.2021).

Plaan on joonestatud AutoDesk AutoCAD Civil 3D-s.


Töö on väljastatud tellijale digitaalse joonise kujul Autocadi DWG failina ja PDF kujul toimikuna.

Vastutav geodeet: Janno Vään

Kutsetunnistus nr.131952

Kutsenimetus: Geodeet, tase 7

19.04.2021

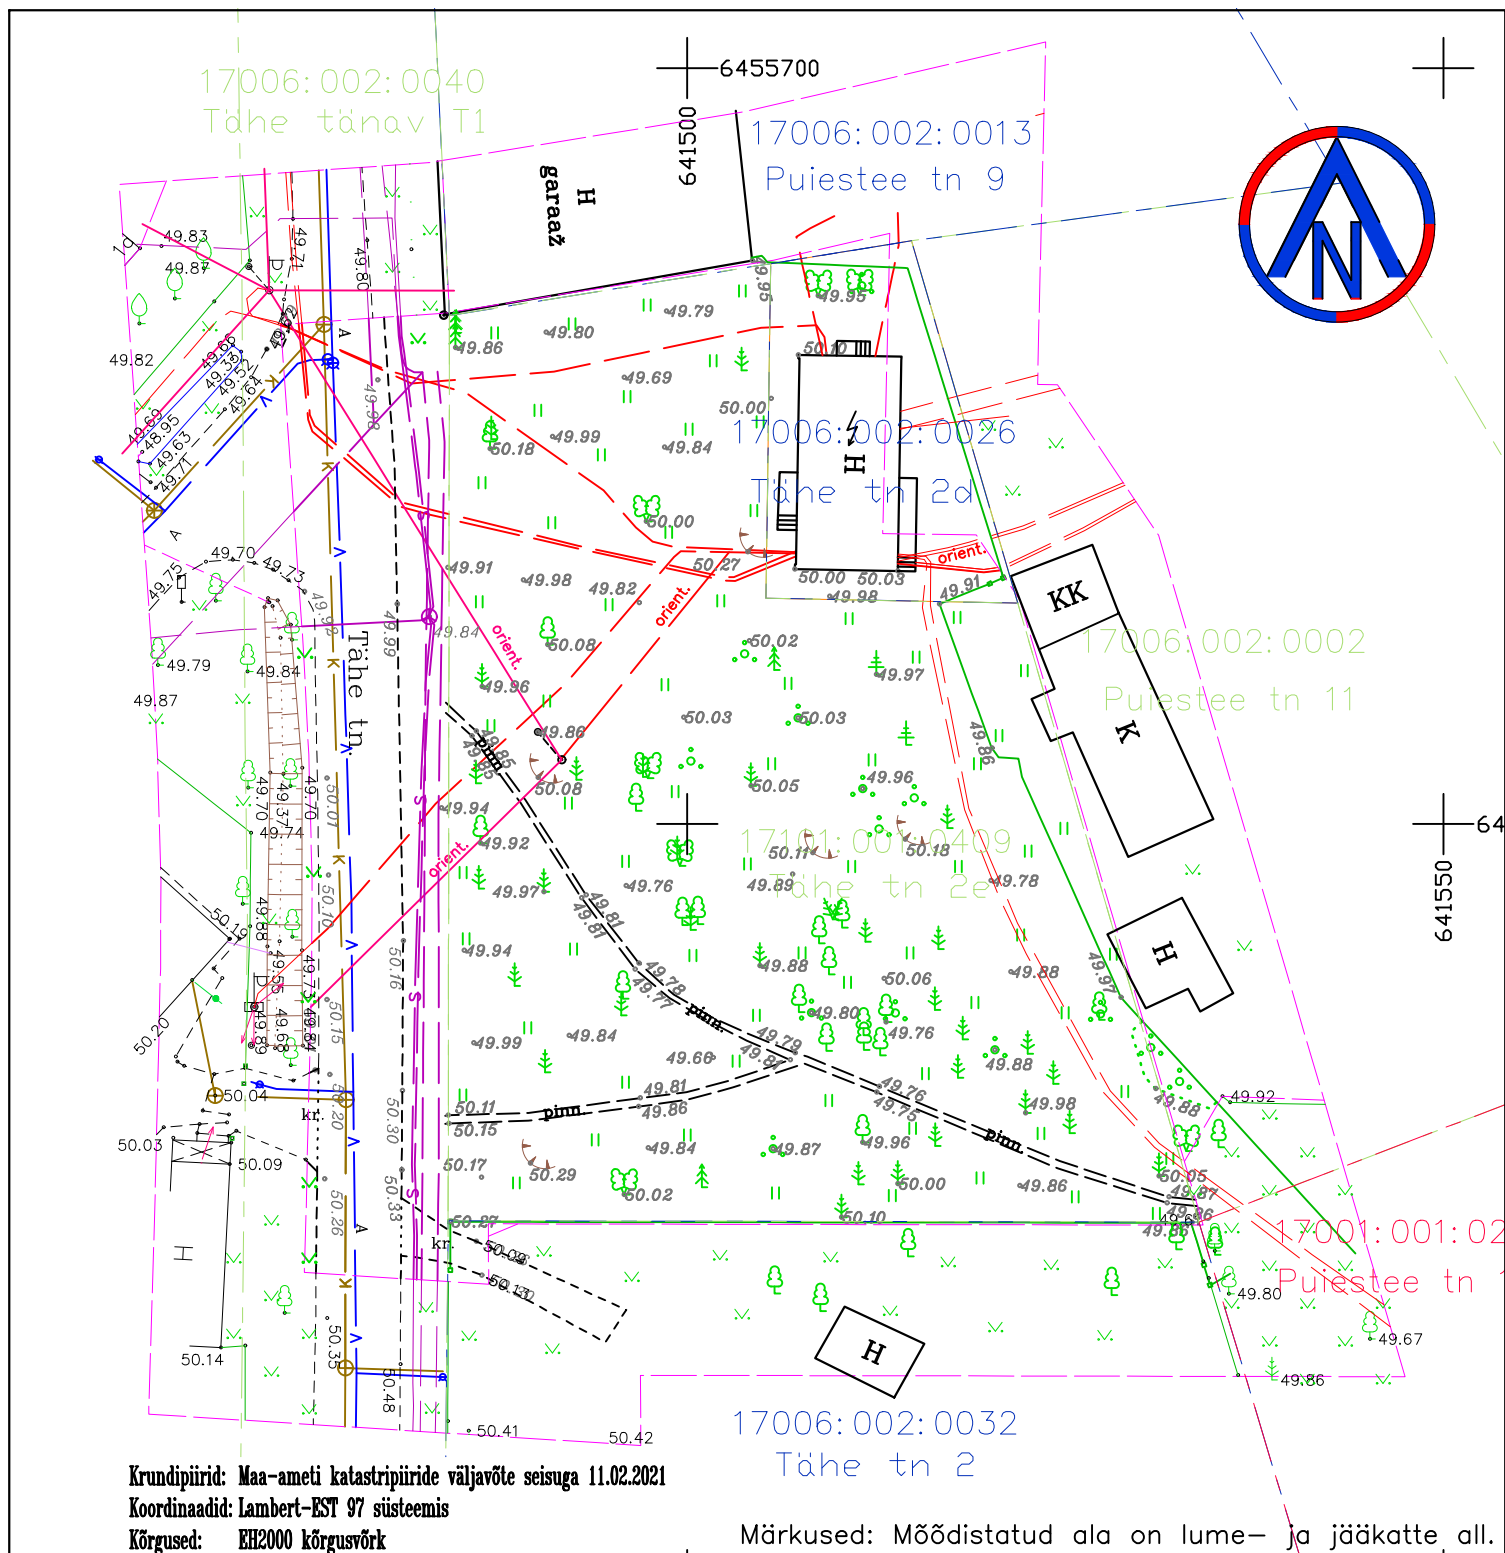

 WeWoü Tähe 127a Tartu 51013 telefon: 7303636 info@wewo.ee			Töö nr: GEO-040-21
Tähe tn 2e geodeetiline uuring			Kuupäev: 02.03.2021
			08.03.2021
Geodeetiline alusplaan			Joonis: 1/1
			Mõõtkava: 1:500
Tartu maakond, Elva vald, Elva linn Tähe tn 2e			Majandustegevuse teate number: EG10213694-0001
			Ehitusgeodeetilised tööd Ehitusgeodeetilised uuringud Inseneritehnilised geodeesiatööd
Tellija: Energia ja Ehitus OÜ			