



TARTU MAAKOND, ELVA VALD, ELVA LINN, SUPELRANNA TÄNAV T1
SUPELRANNA TÄNAVA OSALINE ASFALDI JA SADEMEVEE
TEOSTUSMÕÖDISTUS

GEODEETILISTE TÖÖDE ARUANNE

Töö nr: GEO-166-22

Vastutav geodeet: Janno Vään
Kutsetunnistus nr.131952, Geodeet 7

Juhataja: Jaan Vään

Koostas: Tauri Taaleš

Oü WeW
reg.nr.10213694
Mõisavahe 10-9

Kontor:
Tähe 127A
Tartu 50113

Telef: 7303636
e-mail: info@wew.ee

TARTU 2022

SISUKORD

SISUKORD

1. Mõõdistustööde seletuskiri.....	3
2. Objekti asukoha skeem	5
3. Teostusjoonis.....	6

1. MÕÕDISTUSTÖÖDE SELETUSKIRI.

Töö nr: GEO-166-22

Asukoht: Tartu maakond, Elva vald, Elva linn, Supelranna tänav T1.

Töö sisu: Supelranna tänava osaline asfaldi ja sademevee teostusmöödistus.

Möödistuse liik: Teostusmöödistus

Töö teostajad:

OÜ WeW möödistustööde õiguslikud alused:

Majandustegevuse teate nr. EG10213694-0001, tegevusala: Ehitusuuringud.

- ehitusgeodeetiliste tööde (märkimistööd, teostus- ja kontrollmöödistused) tegemine
- ehitusgeodeetiliste uuringute (ehitus- ja/või planeeringuala geodeetilised uurimistööd projekteerimiseks ja/või planeerimiseks) tegemine
- insenertehniliste geodeesiatööde (ehitiste vajumisvaatlused, ülesmöödistamised, mahumäärangud jms insenergeodeetilised tööd) tegemine

Välitöö tegija: Tauri Taaleš november 2022

Kameraali tegija: Tauri Taaleš november 2022

Kontrollis: Janno Vään
Kutsetunnistus nr.131952, Geodeet 7

Tööd on teostatud vastavalt kehtivale Majandus- ja taristuministeeriumi määrusele nr.34 „Topo-geodeetilisele uuringule ja teostusmöödistamisele esitatavad nõuded” 22.04.2016

Lähteülessanne:

Teostusmöödistuse ja -joonise koostamine Supelranna tänav T1 asfaldile ja restkaevule.

Kasutatud möödistusvõrgud ja punktid:

HadNet VRSS püsijaamade võrk

Kasutatud materjalid:

Krundi piirid Maa-ameti piiride andmeväljastus seisuga 24.11.2022

Geopartner OÜ töö nr. GEO 21-2612.

Maainsener OÜ töö nr. GEO 5793_2.

Kasutatud töövahendid:

Leica elektrontahhümeeter TCRP 1203 R300 (nurgaline täpsus: 3", jooneline täpsus: 2mm+2ppm)

Leica GNSS seade GS14 3.75G Reaalaja GNSS (GPS+Glonass) (reg. 5661740, täpsus 5mm+0,5ppm)

Möödistustööde käik.

Objektile on teostatud osaline teostusmöödistus parklale ning ühele restkaevule. Möödistus on teostatud elektrontahhümeetriga ühest seisust. Baaspunktideks on kasutatud GNSS seadmega möödetud punkte. Baaspunktid on seotud varasemalt tehtud teostusjoonisega.

Krundi piir on kantud plaanile Maa-ameti katastripiiride andmeväljastuse põhjal (seisuga 24.11.2022).

Töö on väljastatud tellijale digitaalse joonise kujul Autocadi DWG failina ja PDF kujul toimikuna.

Vastutav geodeet: Janno Vään

Kutsetunnistus nr.131952

Kutsenimetus: Geodeet, tase 7

29.11.2022


Asukoha skeem Elva linnas

Mõõtkava: 1:5000

X = 6457488, Y = 642095



X = 6456222, Y = 641127

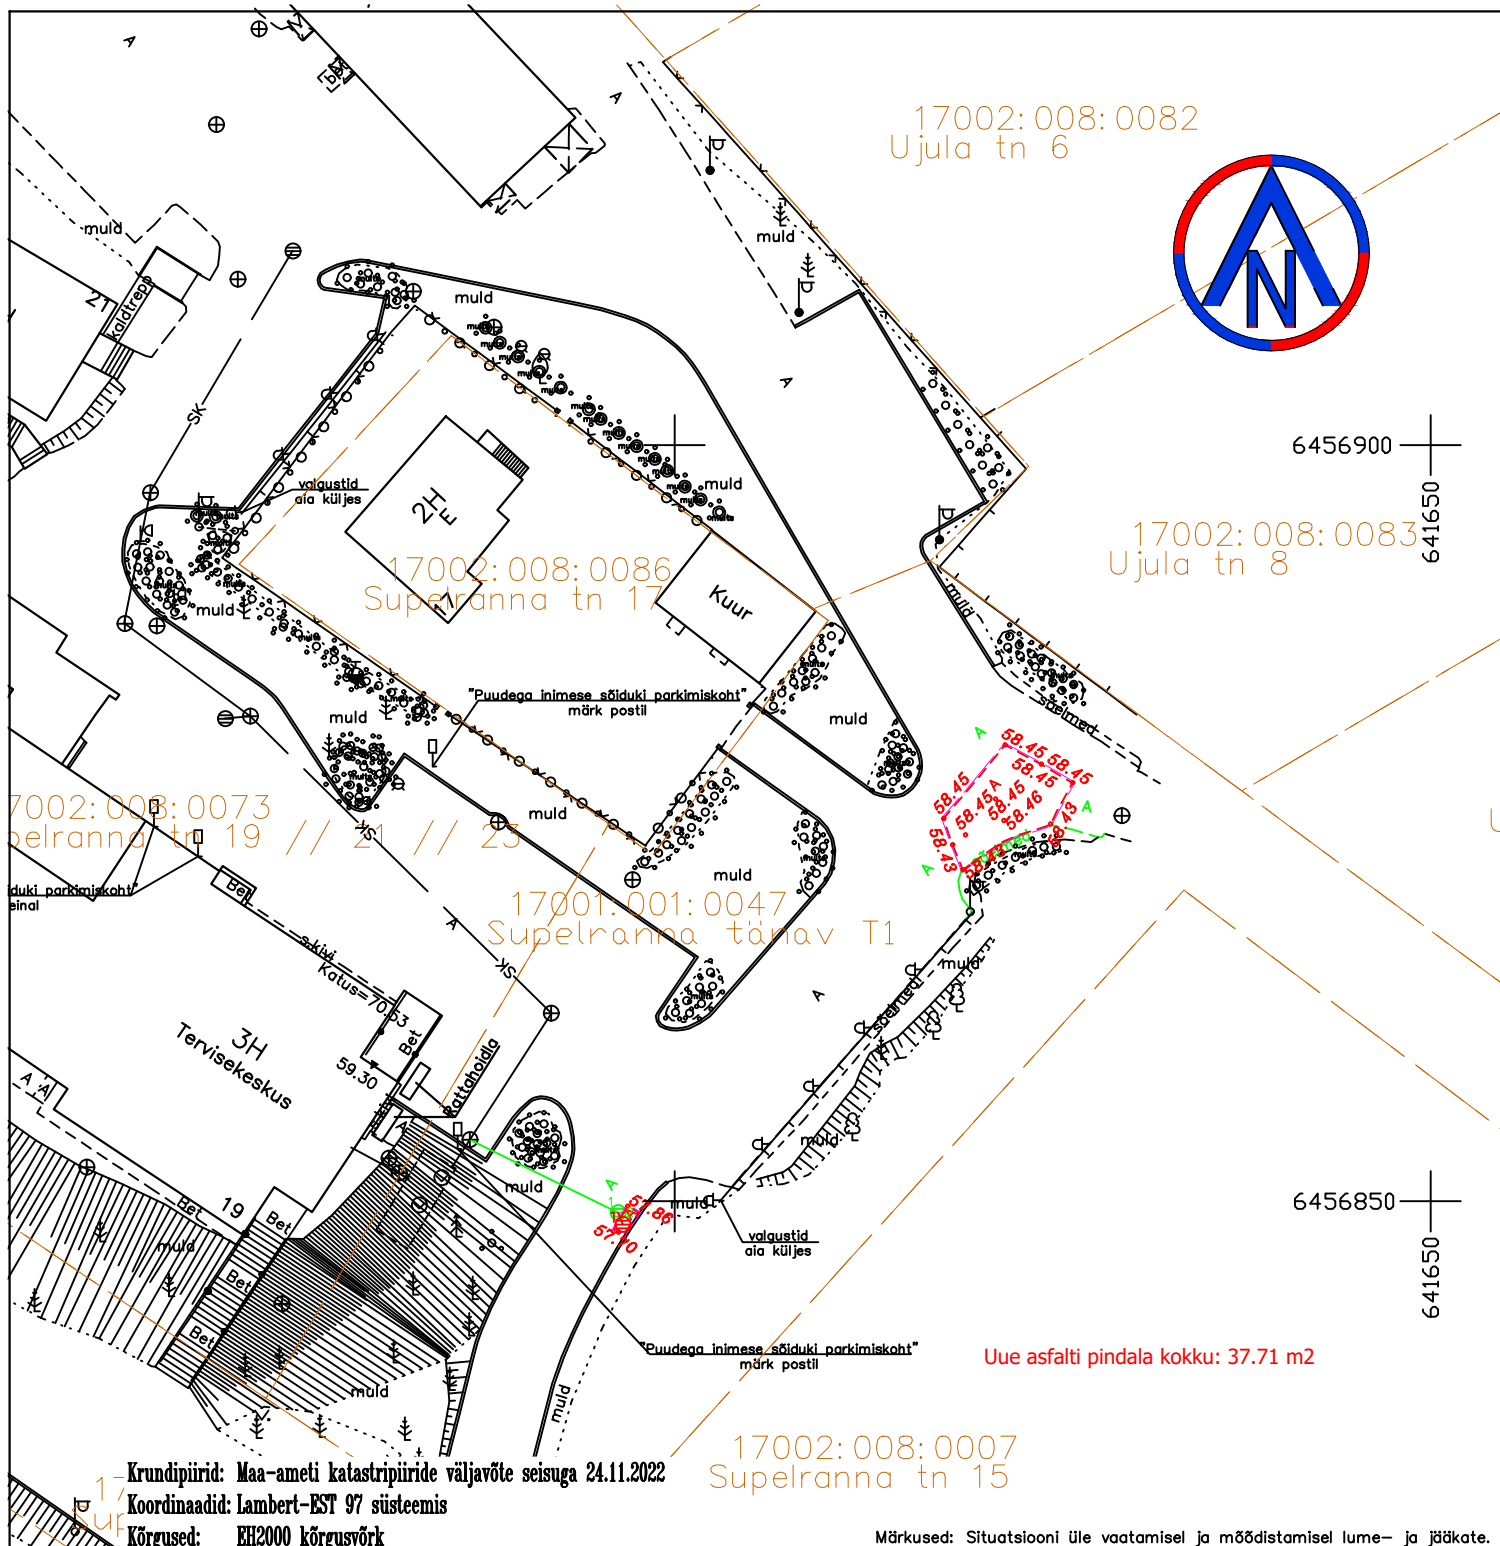

WeW oü
Tähe 127a
Tartu 51013
telefon: 7303636
info@wew.ee

Superanna tänava osaline asfaldi ja sademevee
teostusmõõdistus

Töö nr: GEO-166-22

Kuupäev: 25.11.22

	Nimi	allkiri
Juhataja	Jaan Vään	
Vastutav	Janno Vään	
Välitöö	Tauri Taaleš	
Kameraal	Tauri Taaleš	

Teostusjoonis

Tartu maakond, Elva vald, Elva linn

Superanna tänav T1

Tellijä: Energia ja Ehitus OÜ

Joonis: 1/1

Mõõtkava: 1:500

Majandustegevuse teate number:
EG10213694-0001

Ehitusgeodeetilised tööd
Ehitusgeodeetilised uuringud
Insener tehnilised geodeesiatööd