


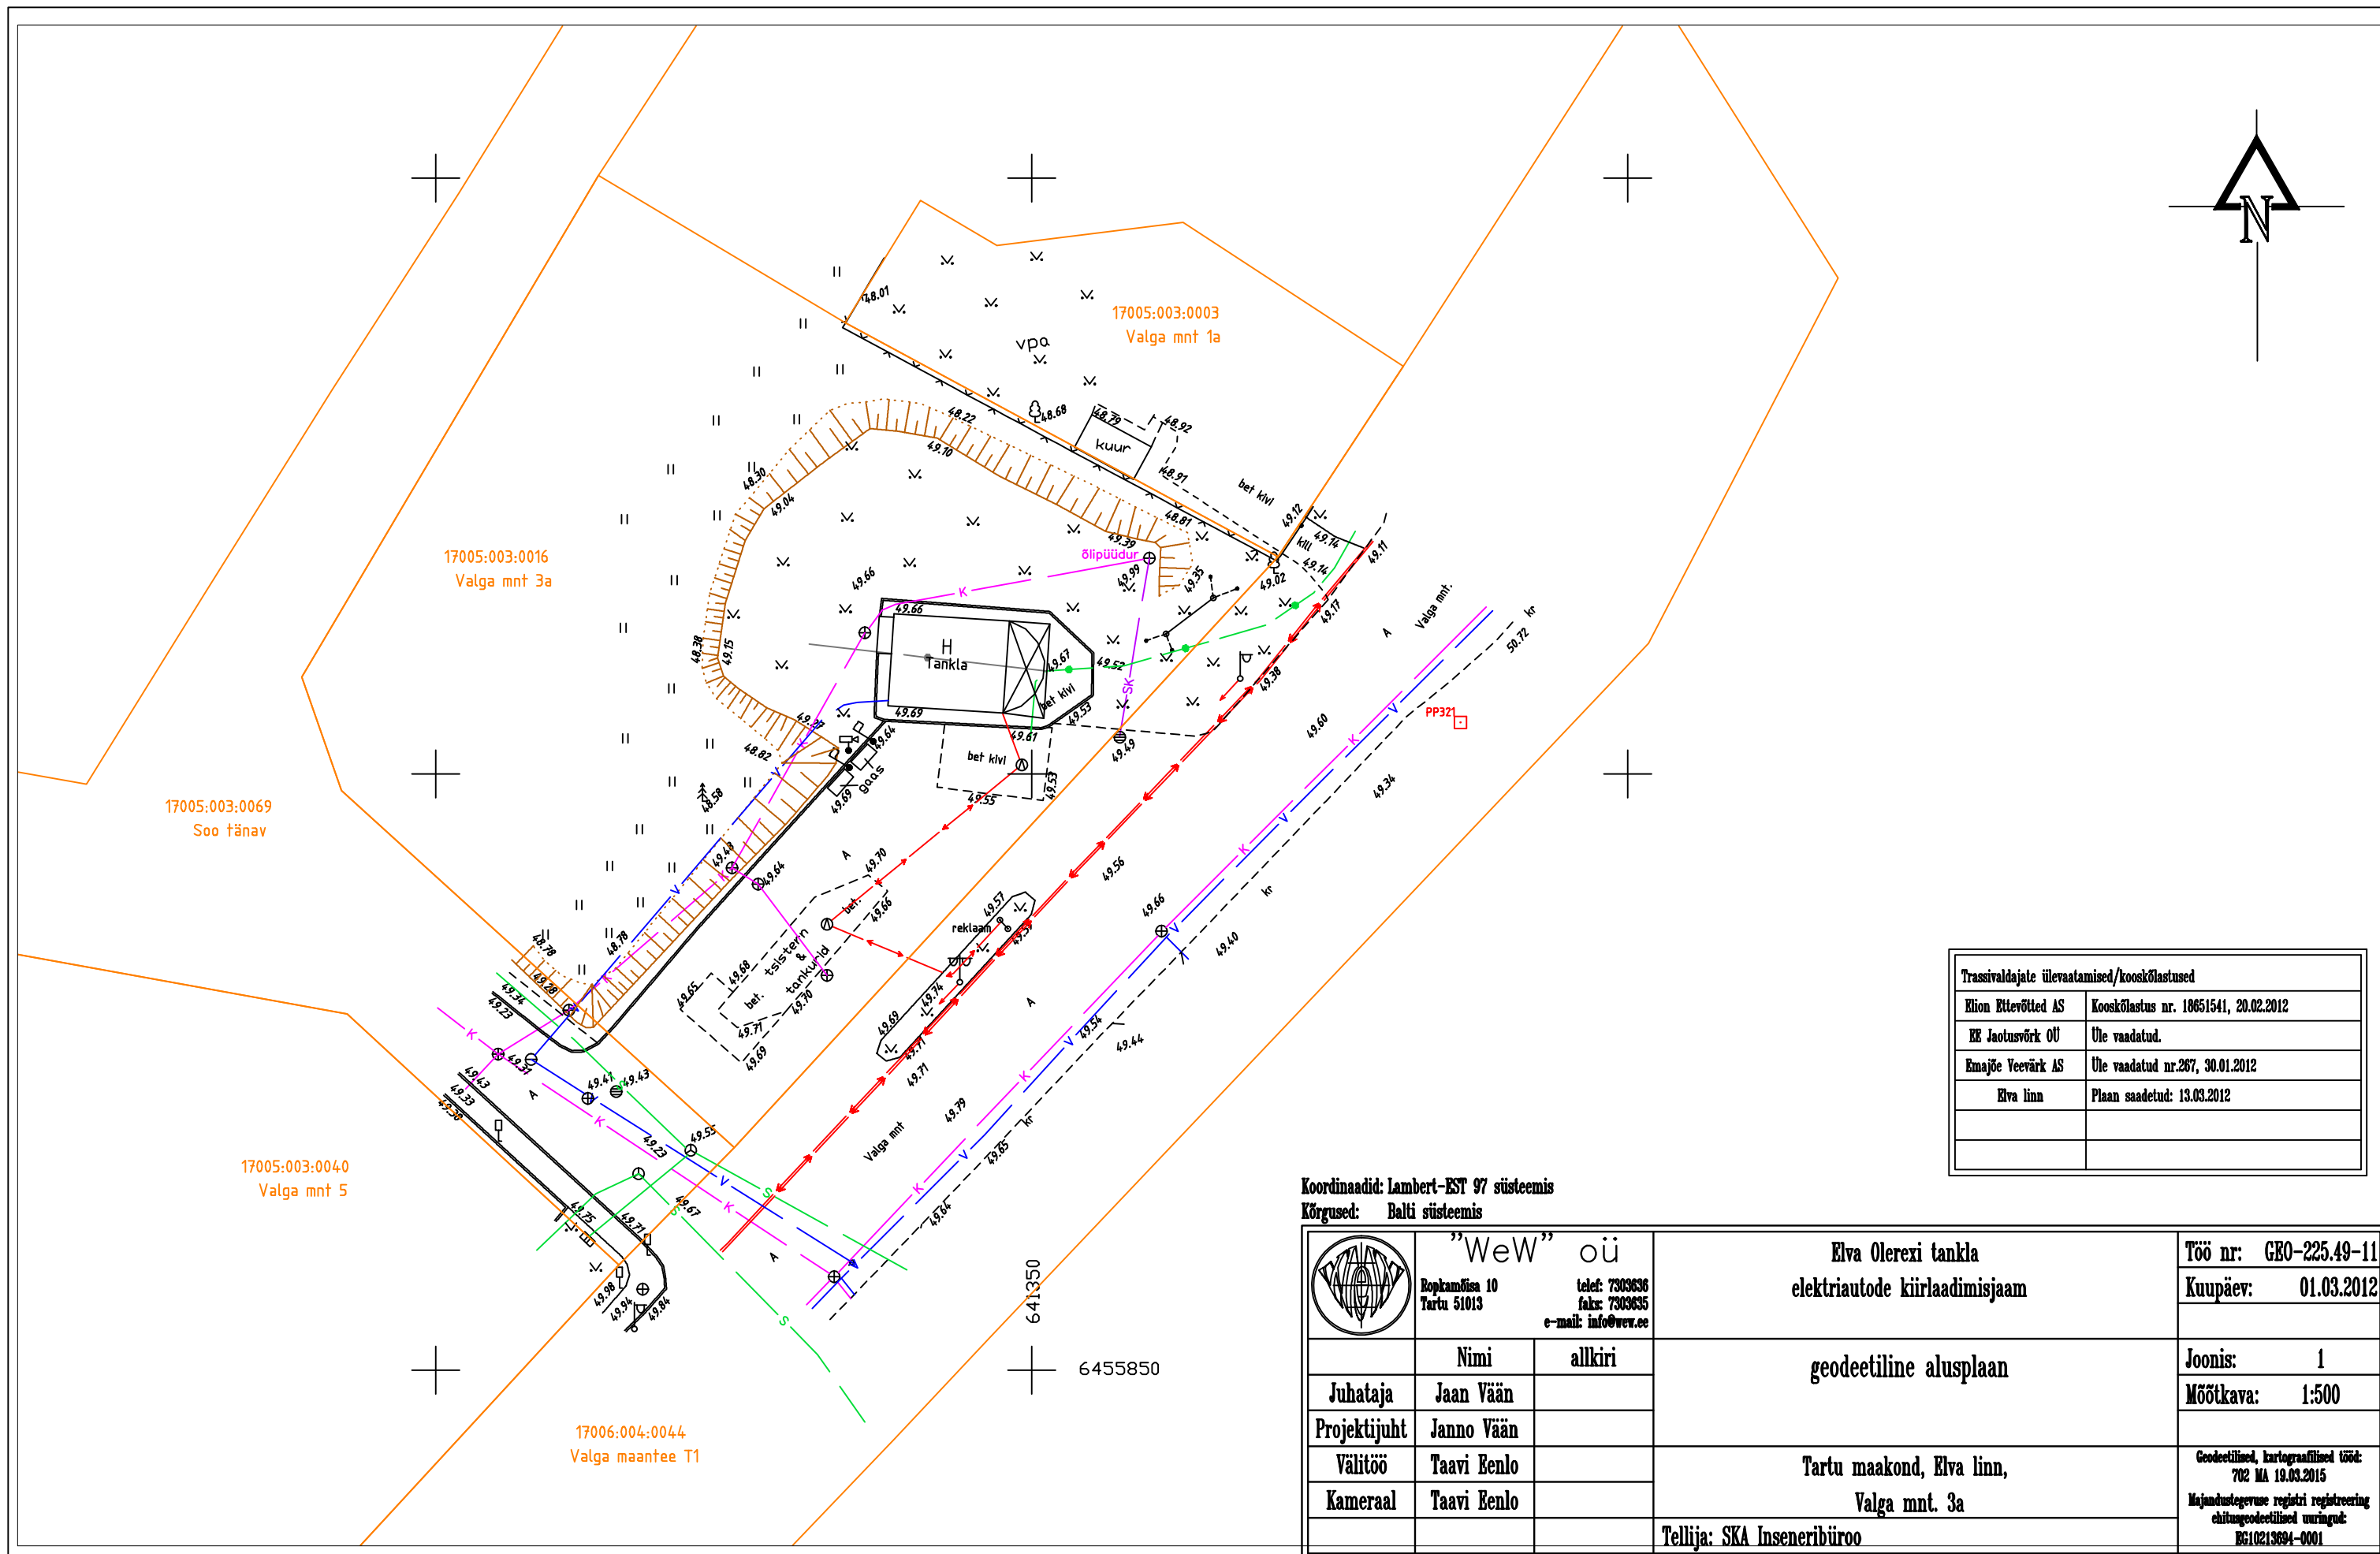

Trassivaldajate ülevaatamised/kooskõlastused	
Elion Ettevõtte AS	Kooskõlastus nr. 18651541, 20.02.2012
EE Jaotusvõrk OÜ	Üle vaadatud.
Emajõe Veevärk AS	Üle vaadatud nr.267, 30.01.2012
Elva linn	Plaan saadetud: 13.03.2012

Koordinaadid: Lambert-EST 97 süsteemis
Kõrgused: Balti süsteemis

	"WeW" oü		Elva Olerexi tankla elektriautode kiirlaadimisjaam	Töö nr: GEO-225.49-11
	Ropkamõisa 10 Tartu 51013	telefon: 7303636 faks: 7303635 e-mail: info@wew.ee		Kuupäev: 01.03.2012
	Nimi	allkiri	geodeetiline alusplaan	Joonis: 1
Juhataja	Jaak Vään			Mõõtkava: 1:500
Projekti juht	Janno Vään		Tartu maakond, Elva linn, Valga mnt. 3a	Geodeetilised, kartograafilised tööd: 702 MA 19.03.2015 Majandustegemise registri registreering chitugeodeetiline uuringut: EG10213694-0001
Välitöö	Taavi Eenlo			
Kameraal	Taavi Eenlo			
			Tellija: SKA Inseneribüroo	