
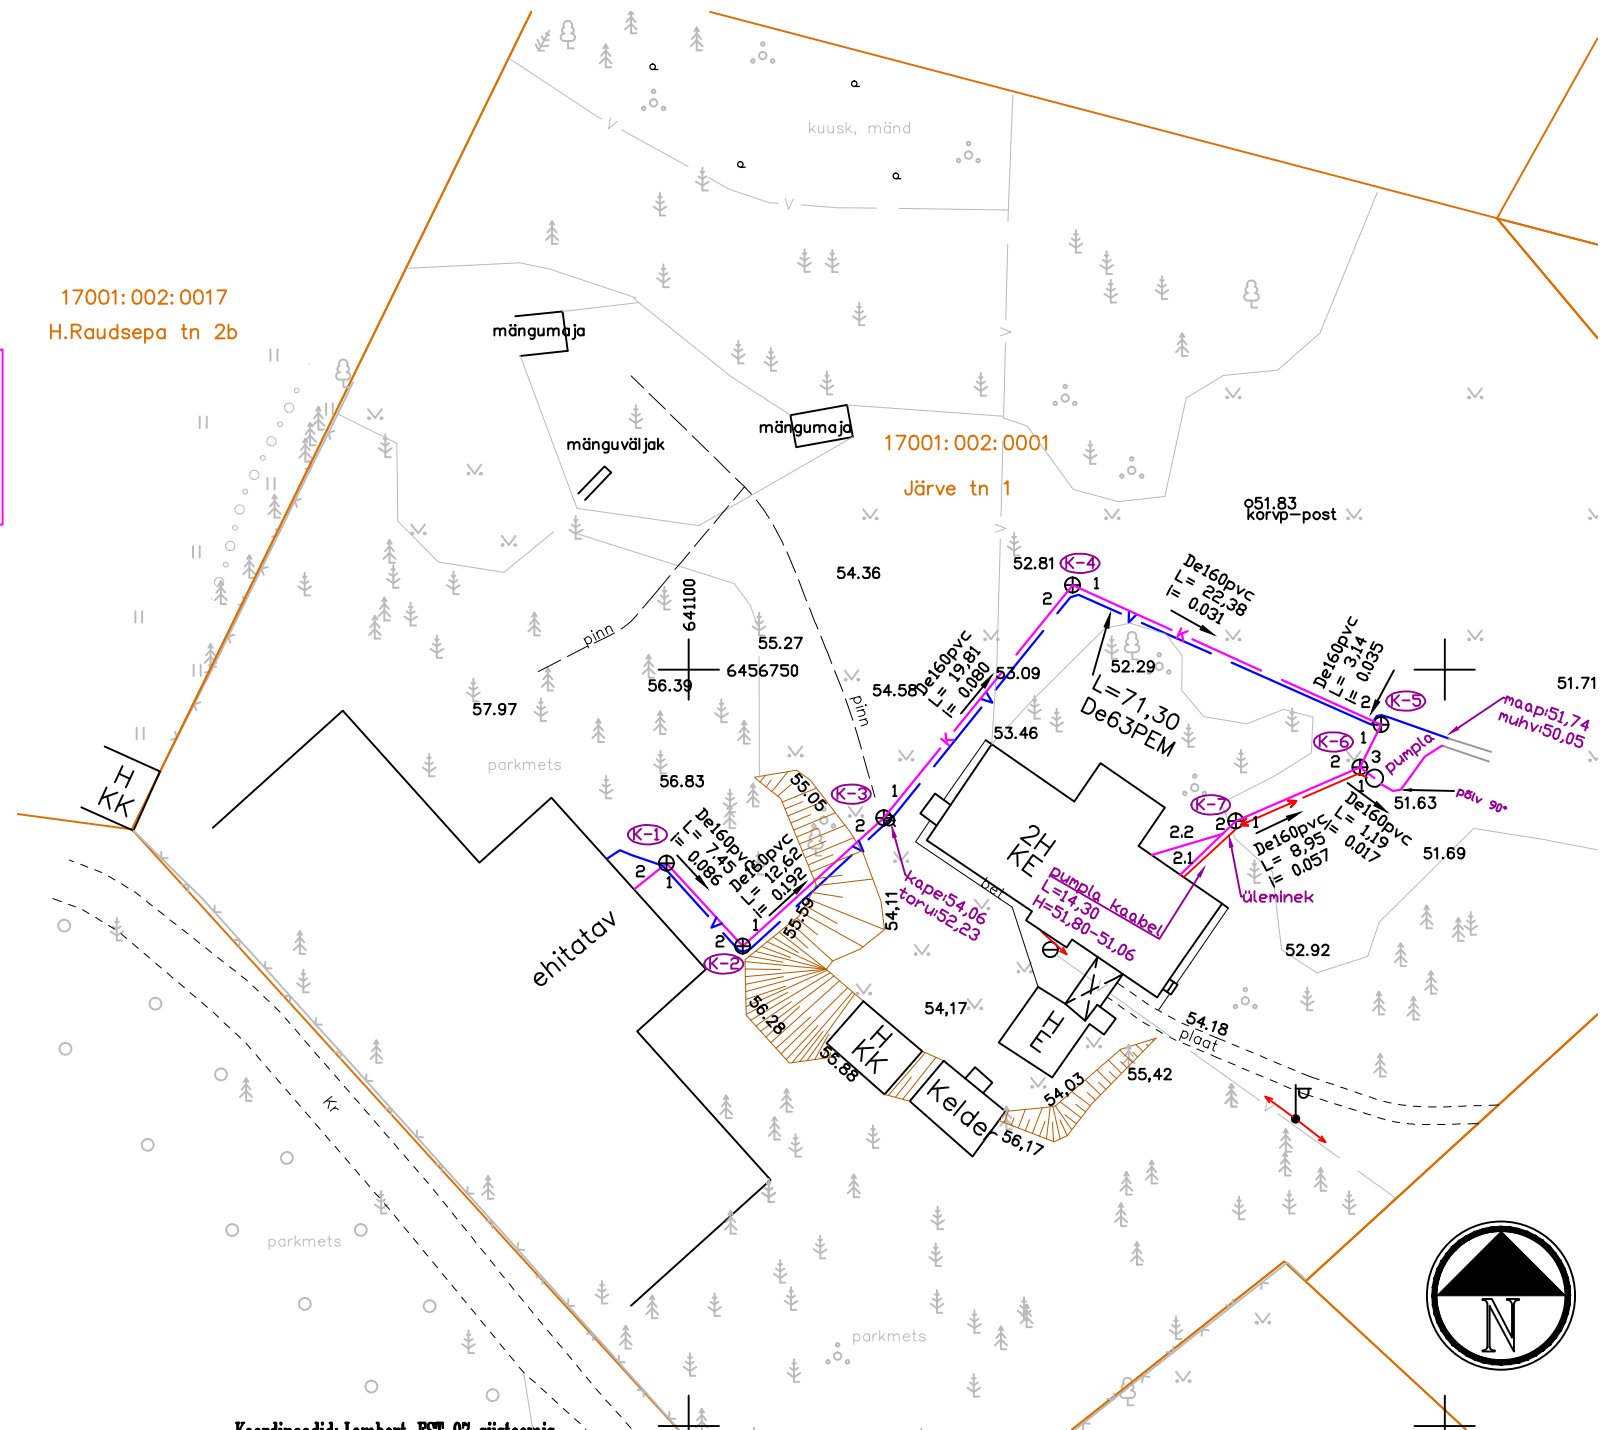


K-1	K-2	K-3	K-4	K-5	K-6	K-7	Pumpla
maapind: 57,26 kaas: 57,26 met. põhi: 55,59 sein: 400/315 PE 1.55,52 Dn160 pvc 2.55,52 Dn160 pvc	maapind: 56,49 kaas: 56,49 met. põhi: 54,96 sein: 400/315 PE 1.54,88 Dn160 pvc 2.54,88 Dn160 pvc	maapind: 54,08 kaas: 54,08 met. põhi: 52,53 sein: 400/315 PE 1.52,46 Dn160 pvc 2.52,46 Dn160 pvc	maapind: 52,55 kaas: 52,55 met. põhi: 50,95 sein: 400/315 pE 1.50,88 Dn160 pvc 2.50,88 Dn160 pvc	maapind: 51,77 kaas: 51,77 met. põhi: 50,27 sein: 400/315 PE 1.50,19 Dn160 pvc 2.50,19 Dn160 pvc	maapind: 51,73 kaas: 51,73 met. põhi: 50,15 sein: 400/315 PE 1.50,08 Dn160 pvc 2.50,49 Dn160 pvc 3.50,08 Dn160 pvc	maapind: 52,54 kaas: 52,54 met. põhi: 51,09 sein: 400/315 PE 1.51,00 Dn160 pvc 2.51,21 Dn160 pvc	maap: 51,75 kaas: kumer pl rake: 1000 PE põhi: 49,22 1.50,06 Dn160 pvc

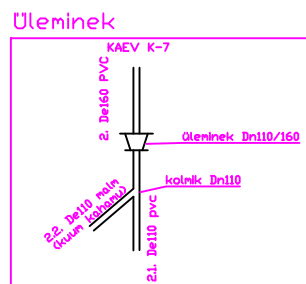

Koordinaadid: Lambert-EST 97 süsteemis
Kõrgused: Balti süsteemis

	"WeW" oü		Elva Järve tn 1	Töö nr: GEO-082.2-12
	Ropkamõisa 10 Tartu 51013 telef: 7303636 faks: 7303635 e-mail: info@wew.ee			Kuupäev: 14.06.2012
	Nimi	allkiri	Teostusjoonis	Joonis: 1/1
Juhataja	Jaan Vään			Mõõtkava: 1:500
Projekti juht	Janno Vään		Tartu maakond Elva Järve tn 1 Vee- ja kanalisatsiooniühendus	
Välitöö	Taavi Eenlo			
Kameraal	Taavi Eenlo			
			Tellijä: Tavt oü	Geodeetilised, kartograafilised tööd: 702 MA 19.03.2015 Majandustegervuse registri registreering ehitusgeodeetilised uuringud: EG10213694-0001