


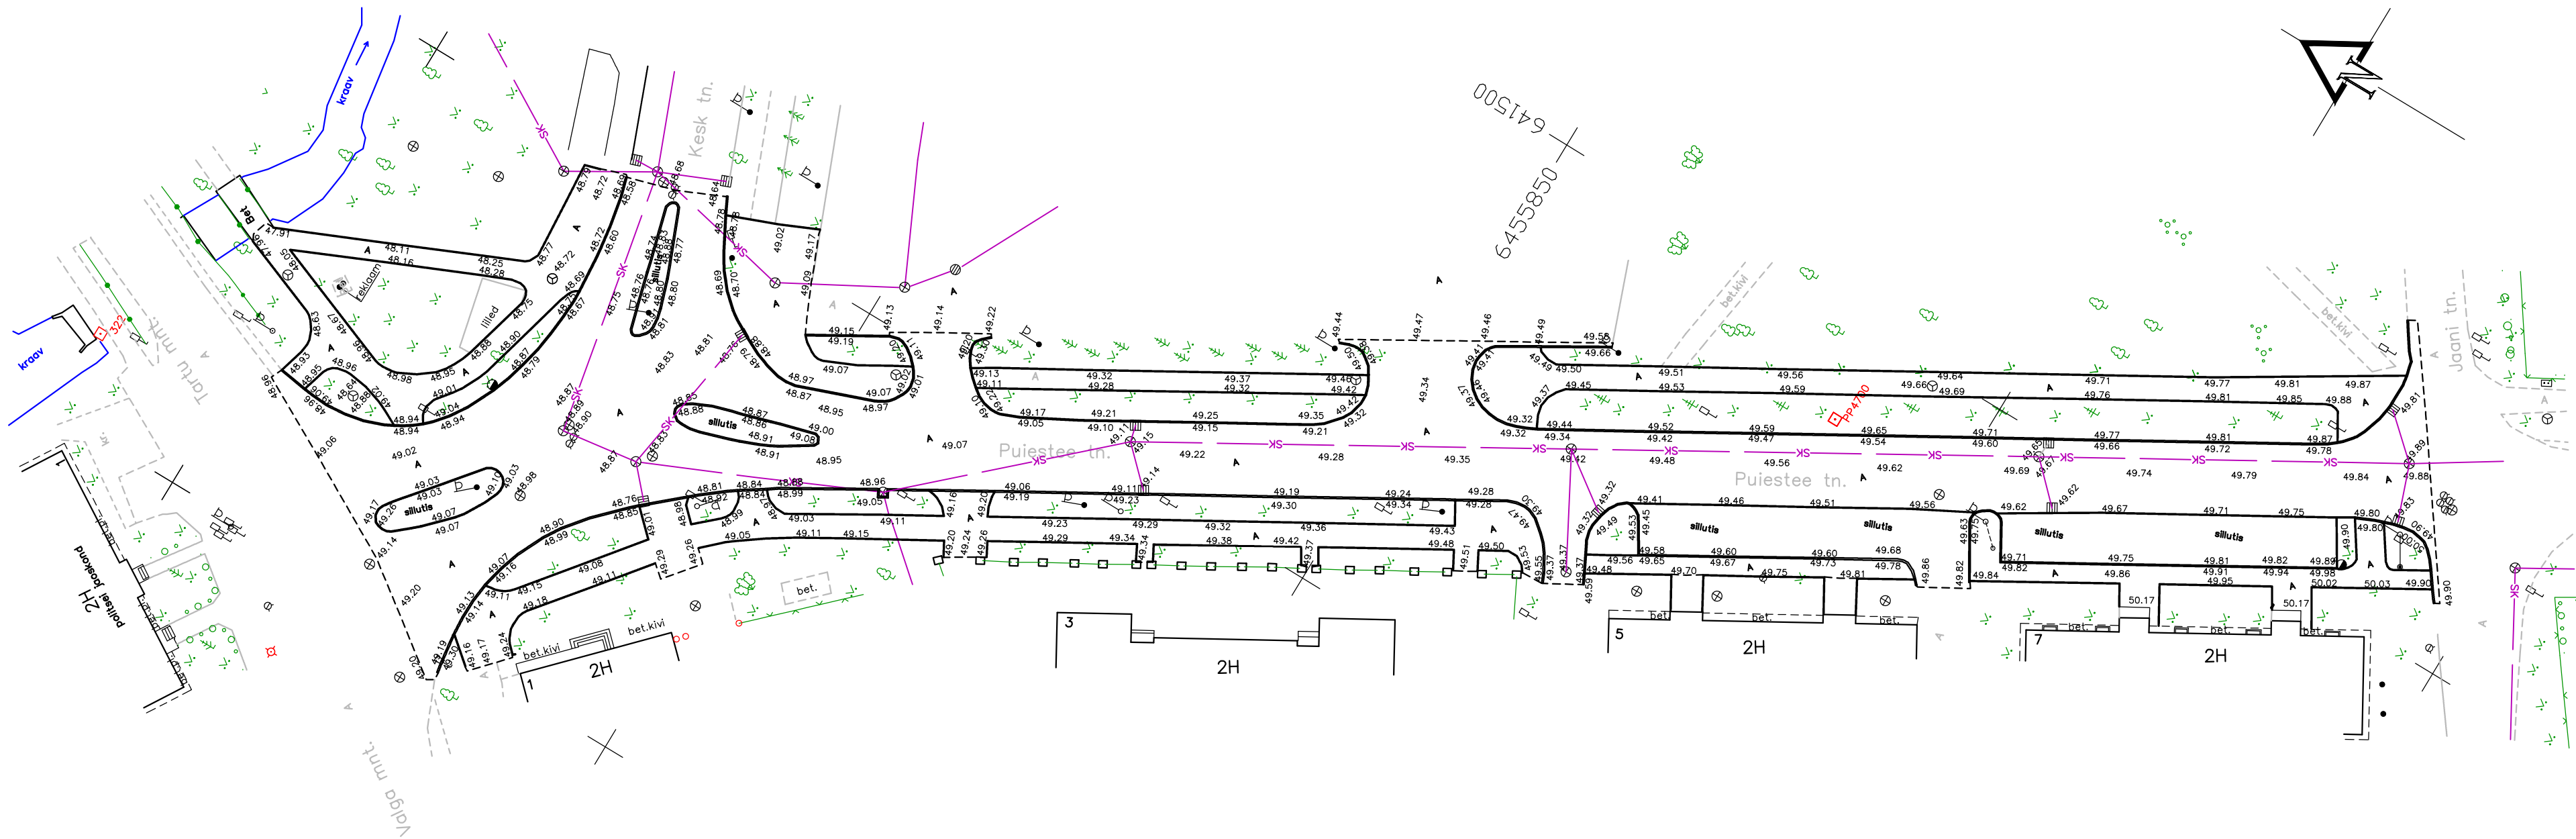

Koordinaadid: L-Est '97		Kõrgused: Balti süsteemis	
	”WeW” oü		Puistee tänava rekonstrueerimine
	Ropkamäe 10 Tartu 51013 telef: 7303636 faks: 7303635 e-mail: info@wew.ee		lõigus Kesk tn - Jaani tn.
Nimi		allkiri	Teostusjoonis
Juhataja	Jaan Vään		Joonis: 1/1
Projekti juht	Janno Vään		Mõõtkava: 1:500
Välitöö	Taavi Eenlo		Tartu maakond, Elva linn
Kameraal	Taavi Eenlo		
Tellija: Vooremaateed AS			Geodeetilised, kartograafilised tööde: 702 MA 19.03.2015 Majandustegevuse registri registreering ehitugeodeetilised uuringud: EG10213694-0001