
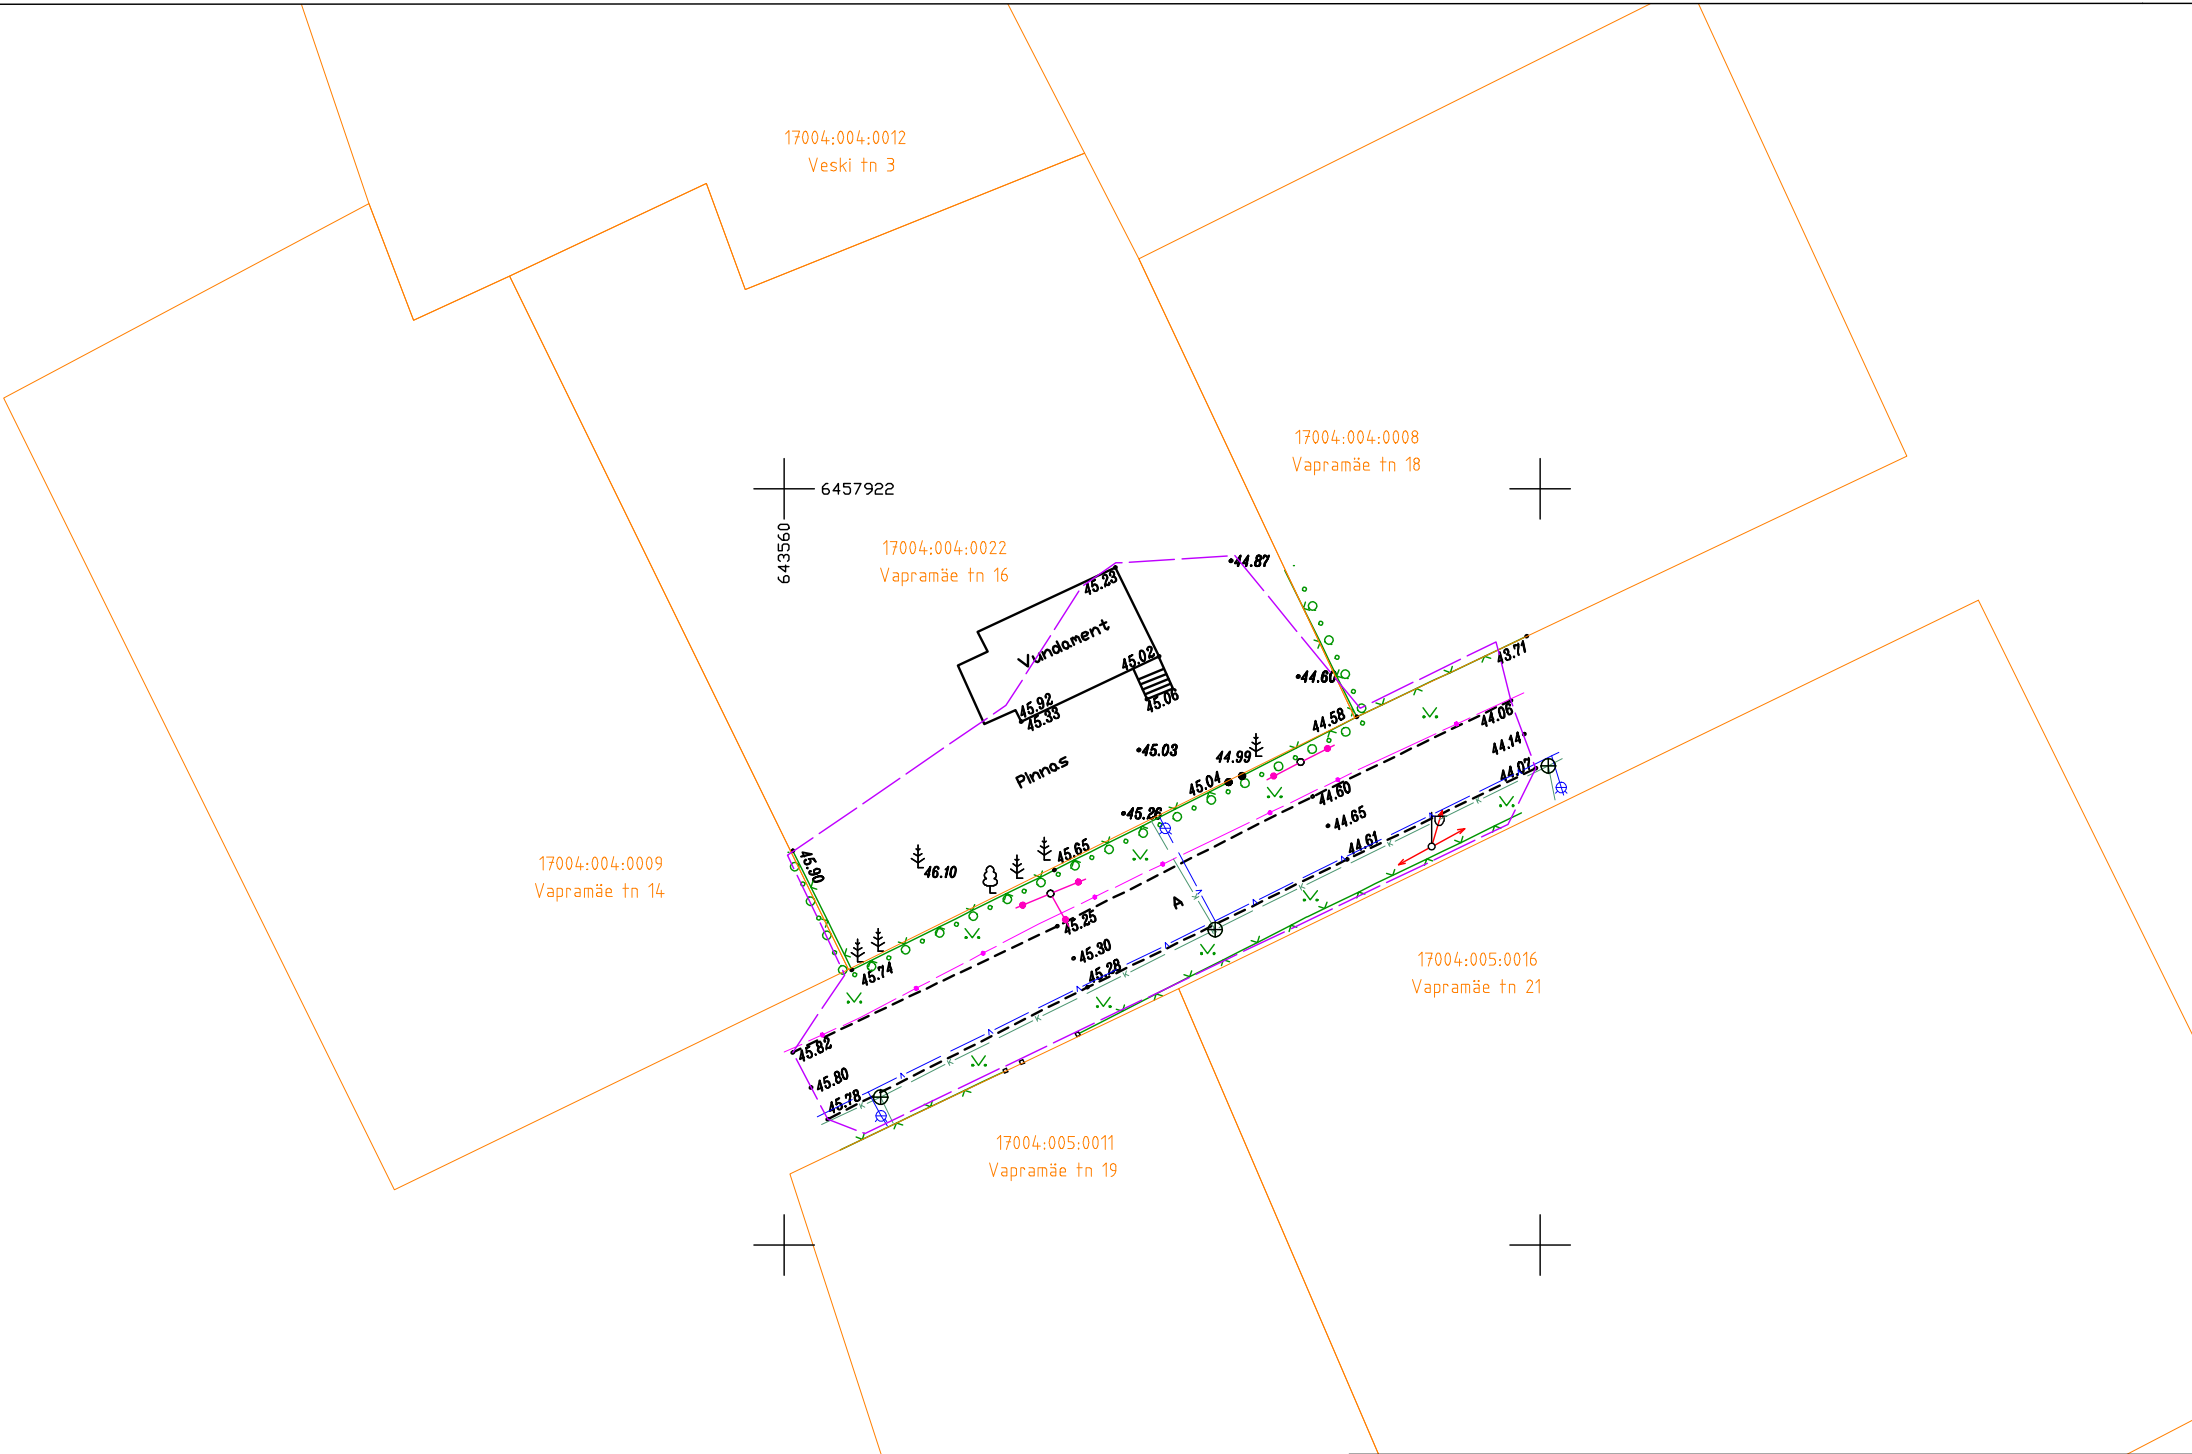


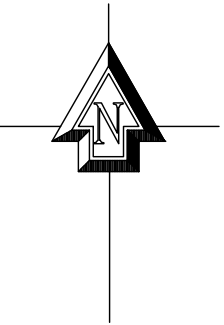

Kruundipiirid: Maa-ameti väljavõte seisuga 21.06.2013			
Koordinaadid: Lambert-EST 97 süsteemis			
Kõrgused: Balti 77a. süsteemis			
	WeW oü		Vapramäe 16 elektriühendus
	Ropkamäe 10 Tartu 51013		telef: 7303636 faks: 7303635 e-mail: info@wew.ee
	Nimi	alkiri	Geodeetiline alusplaan
Juhataja	Jaan Vään		Joonis: 1/1
Kontrollis	Janno Vään		Mõõtkava: 1:500
Välitöö	Dargo Pulk		
Kameraal	Dargo Pulk		
			Tartu maakond, Elva linn
			Vapramäe 16
			Tellija: Elwo AS
			Geodeetiline, kartograafiline ühik: 702 MA 19.03.2015 Majandustegevuse registri registreering ehitugeodeetiline uuringud: EG10213694-0001