


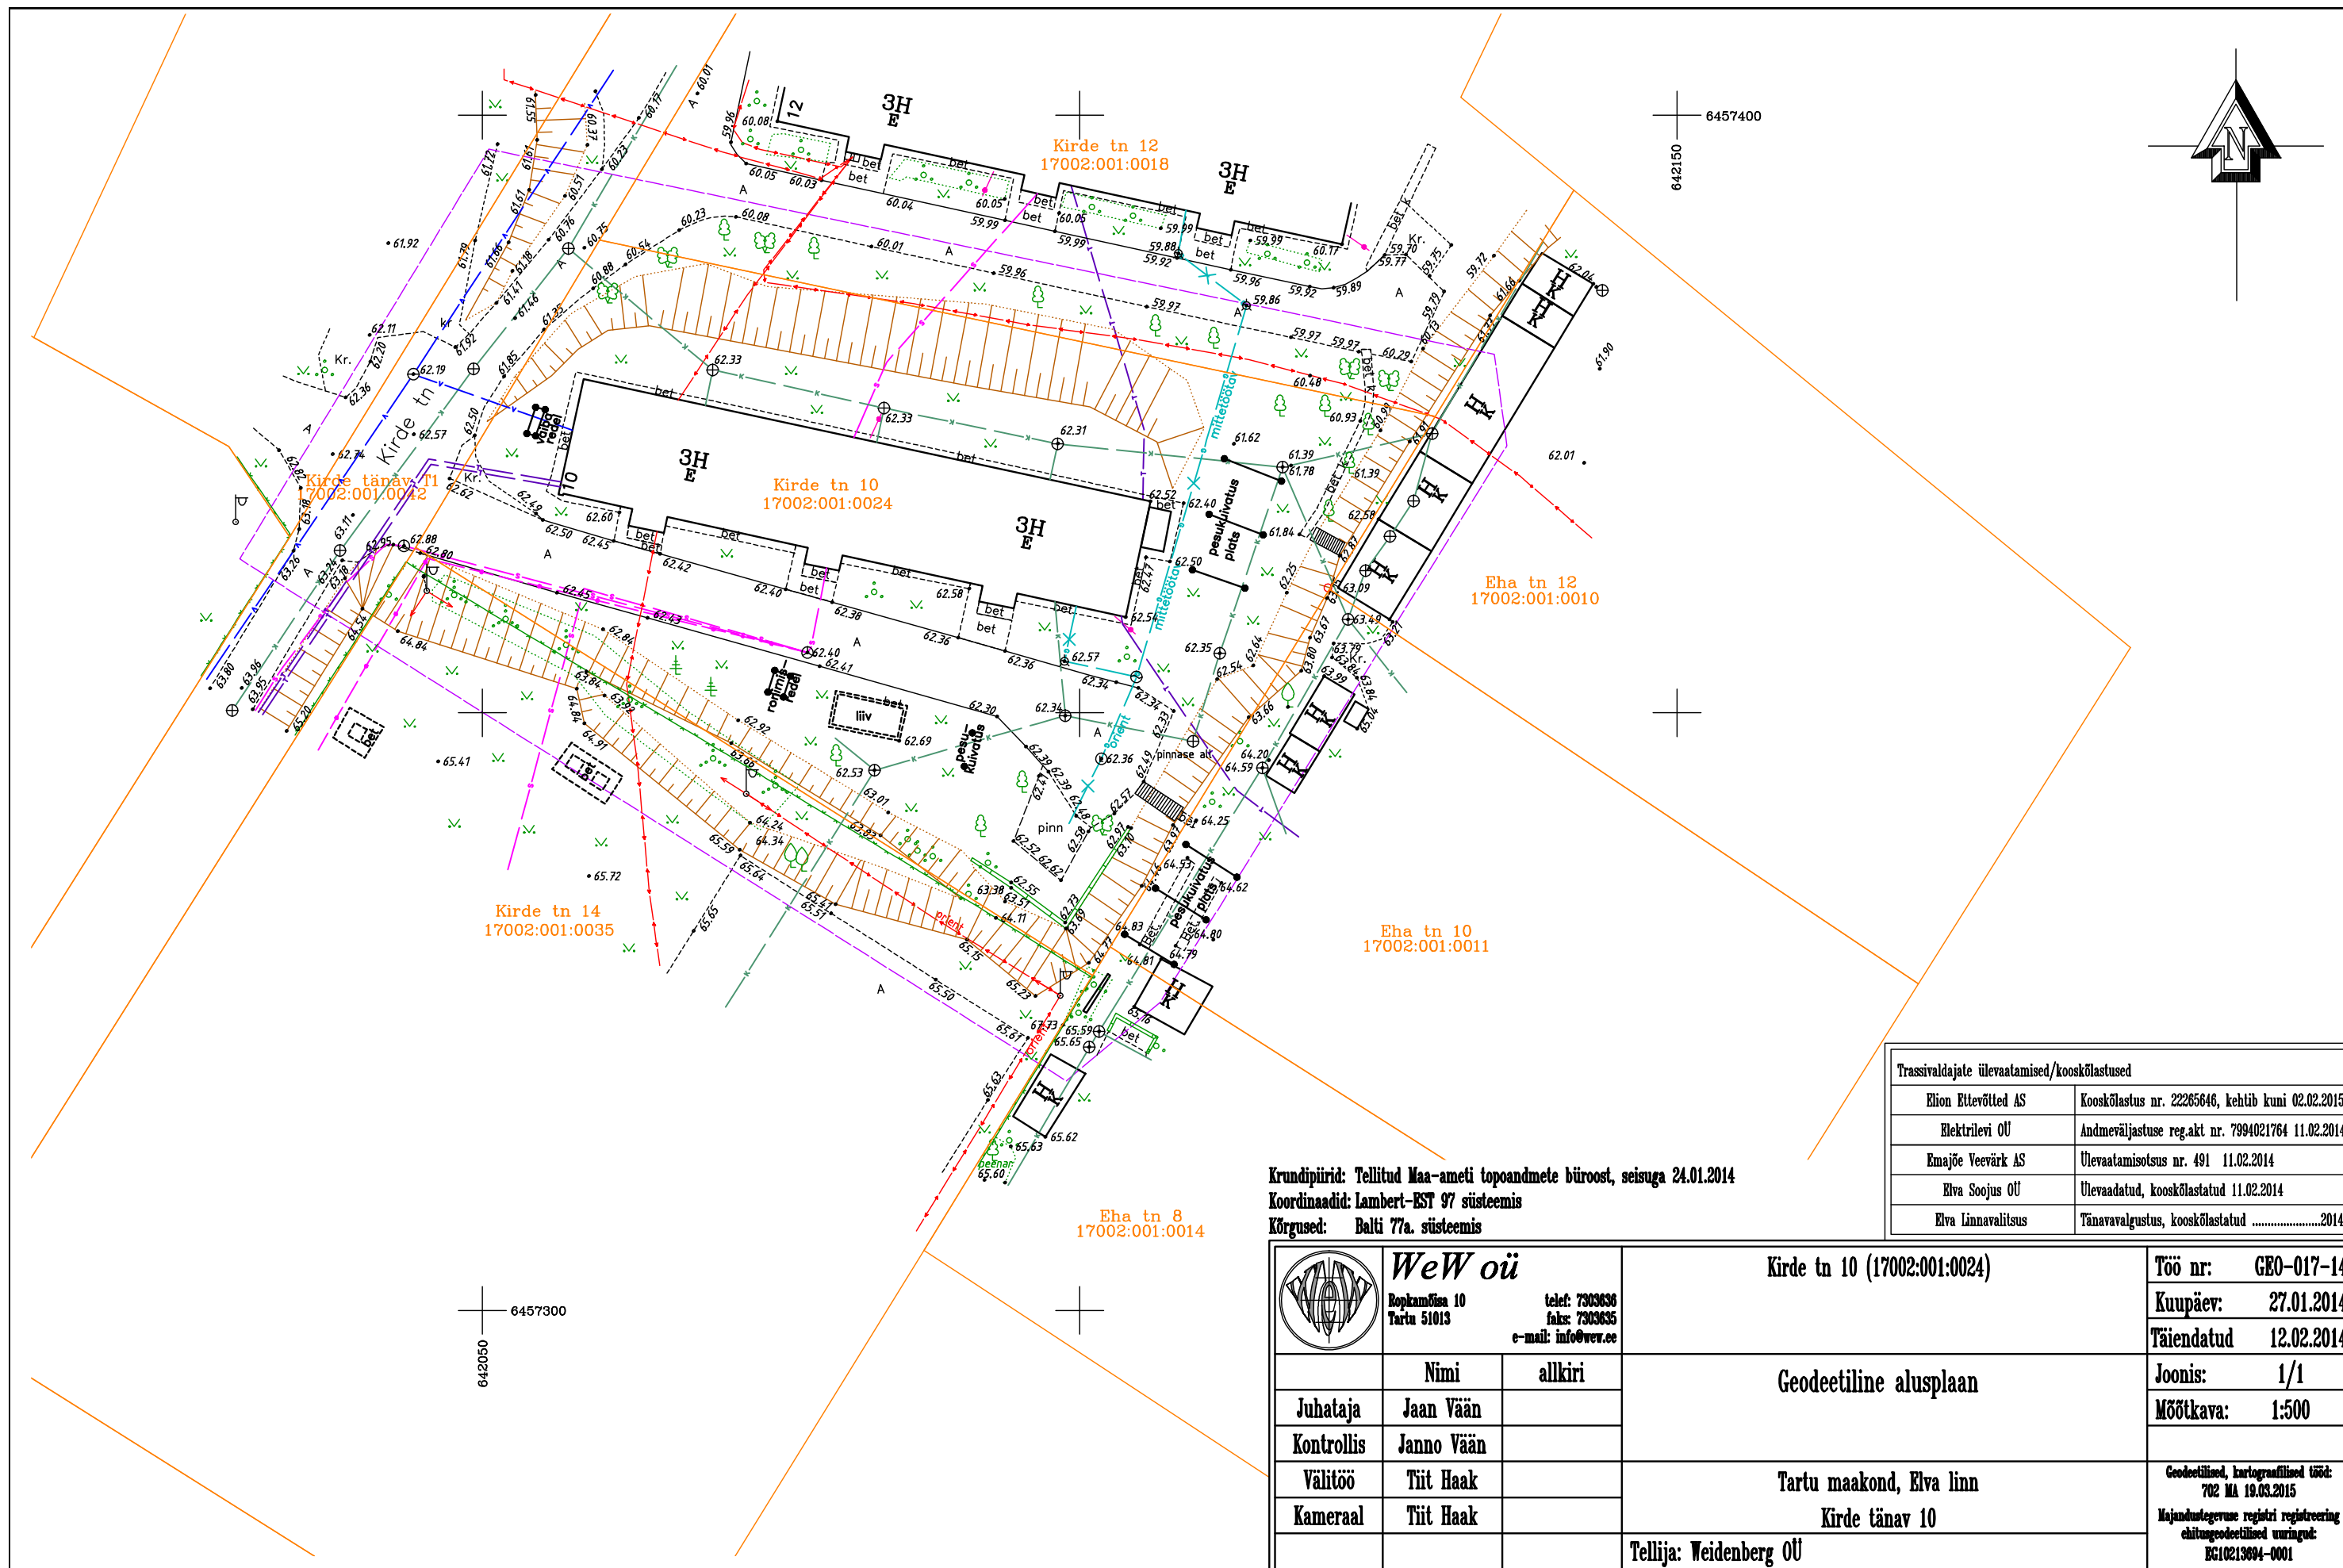

Krundi piirid: Tellitud Maa-ameti topoandmete büroost, seisuga 24.01.2014
Koordinaadid: Lambert-EST 97 süsteemis
Kõrgused: Balti 77a. süsteemis

Trassivaldajate ülevaatomised/kooskõlastused	
Elion Eitervõtted AS	Kooskõlastus nr. 22265646, kehtib kuni 02.02.2015
Elektrilevi OÜ	Andmeväljastuse reg.akt nr. 7994021764 11.02.2014
Emajõe Veevõrk AS	Ülevaatomisotsus nr. 491 11.02.2014
Elva Soojus OÜ	Ülevaadatud, kooskõlastatud 11.02.2014
Elva Linnavalitsus	Tänavavalgustus, kooskõlastatud2014

 WeW oü Ropkamäe 10 Tartu 51013 telef: 7303636 faks: 7303635 e-mail: info@wev.ee	Kirde tn 10 (17002:001:0024)		Töö nr: GEO-017-14
			Kuupäev: 27.01.2014
			Täiendatud 12.02.2014
	Nimi	allkiri	Joonis: 1/1
	Juhataja	Jaan Vään	Mõõtkava: 1:500
Kontrollis	Janno Vään		
Välitöö	Tiit Haak		
Kameraal	Tiit Haak		
Tartu maakond, Elva linn Kirde tänav 10			Geodeetilised, kartograafilised tised: 702 MA 19.03.2015 Majandusteguruse registri registreering ehitugeodeetilised uuringud: EG10213694-0001
Tellija: Weidenberg OÜ			