



**Elva linn, Vaikne tn 10
geodeetiline alusplaan**

Geodeetiliste uurimistööde toimik.

**Töö nr: GEO-060-16
Tellija: Eduard Gerškevitš**

Koostas: Janno Vään

Juhataja: Jaan Vään

Sisukord

Jrk nr	Sisu	Leht nr
1.	Mõõdistustööde seletuskiri	3
2.	Asukoha skeem	4
3.	Geodeetiline alusplaan	5
4.	Kooskõlastused	6-

Mõõdistustööde seletuskiri.

Töö nr: GEO-060-16

Asukoht: Tartu maakond, Elva linn, Vaikne tn 10

Töö sisu: Krundi geodeetilinelusplaan

Mõõdistuse liik: Geodeetilised uuringud

Tellija: Eduard Gersškevits

Töö teostajad:

OÜ WeW mõõdistustööde õiguslikud alused:

Majandustegevuse teate nr. EG10213694-0001, tegevusala: Ehitusuuringud.

- ehitusgeodeetiliste tööde (märkimistööd, teostus- ja kontrollmõõdistused) tegemine
- ehitusgeodeetiliste uuringute (ehitus- ja/või planeeringuala geodeetilised uurimistööd projekteerimiseks ja/või planeerimiseks) tegemine
- insenertehniliste geodeesiatööde (ehitiste vajumisvaatlused, ülesmõõdistamised, mahumäärangud jms insenergeodeetilised tööd) tegemine

Välitöö tegija: Taavi Eenlo

Kameraali tegija: Taavi Eenlo

Kontrollis: Janno Vään

Kasutatud mõõdistusvõrgud ja punktid:

Orienteerimisel ja koordineerimisel on kasutatud Hades-Invtest OÜ rajatud GNSS püsijaamade võrku.

Kasutatud materjalid:

Kasutatud alusplaanid puuduvad.

Kasutatud töövahendid:

Leica elektrontahhümeeter TCRP R300 (reg.2003716, nurgaline täpsus 3", jooneline täpsus

2mm+2ppm, kontrollitud september 2015 CTE-0201/2015, GPS partners SIA)

Leica GNSS seade Viva NetRover GS08 (reg.2520332, täpsus 5mm+0,5ppm)

Mõõdistustööde käik.

Välitöö:

Orienteerimine ja koordineerimine on teostatud „vaba jaama“ meetodil kolmest kindelpunktist.

Töö on mõõdistatud kahest seisupunktist. Välitööde käigus on üles mõõdistatud kogu Vaikne tn 10 krunt.

Plaan on joonestatud AutoDesk Civil 3D-s ning plaan on kooskõlastatud ja üle vaadatud maa-aluste kommunikatsioonide valdajate juures. Kooskõlastuste info on lisatud joonisele ning originaalide koopiad ja vastused on lisatud toimikusse „Kooskõlastuste info“ alla.

Plaan on edastatud Tellijale digitaalselt allkirjastatud toimikuna ning AutoCad'i failina DWG formaadis.

Koostas: Taavi Eenlo


16/05/2016


Vastutav geodeet: Janno Vään

Kutsetunnistus nr. 084177

Asukoha plaan

Tartu maakond, Elva linn, Vaikne tn 10

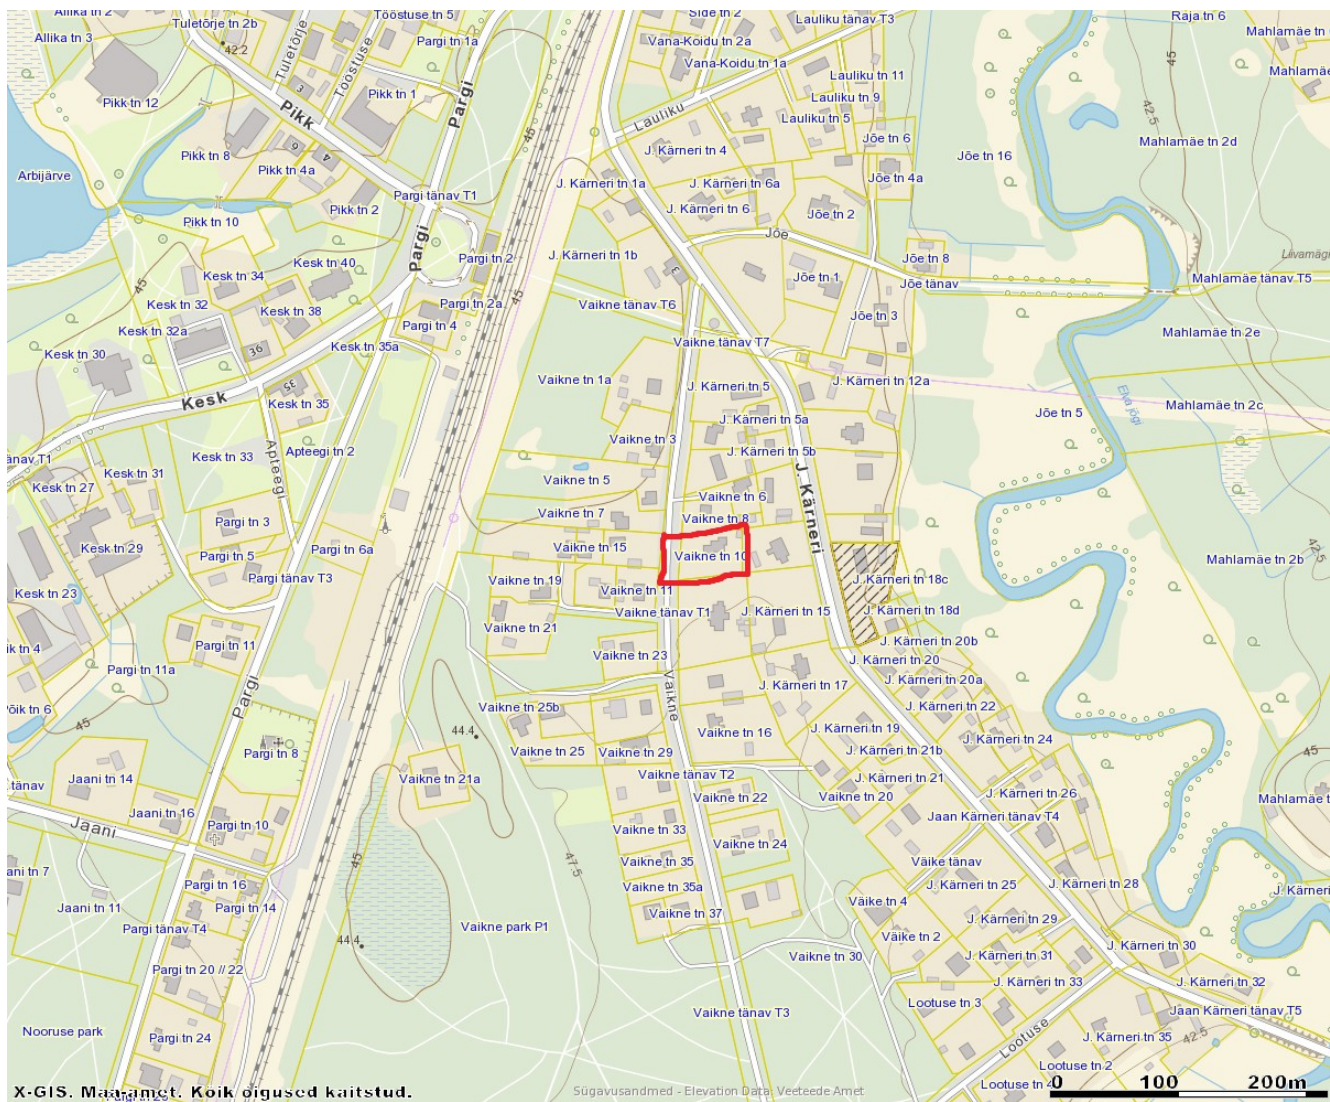

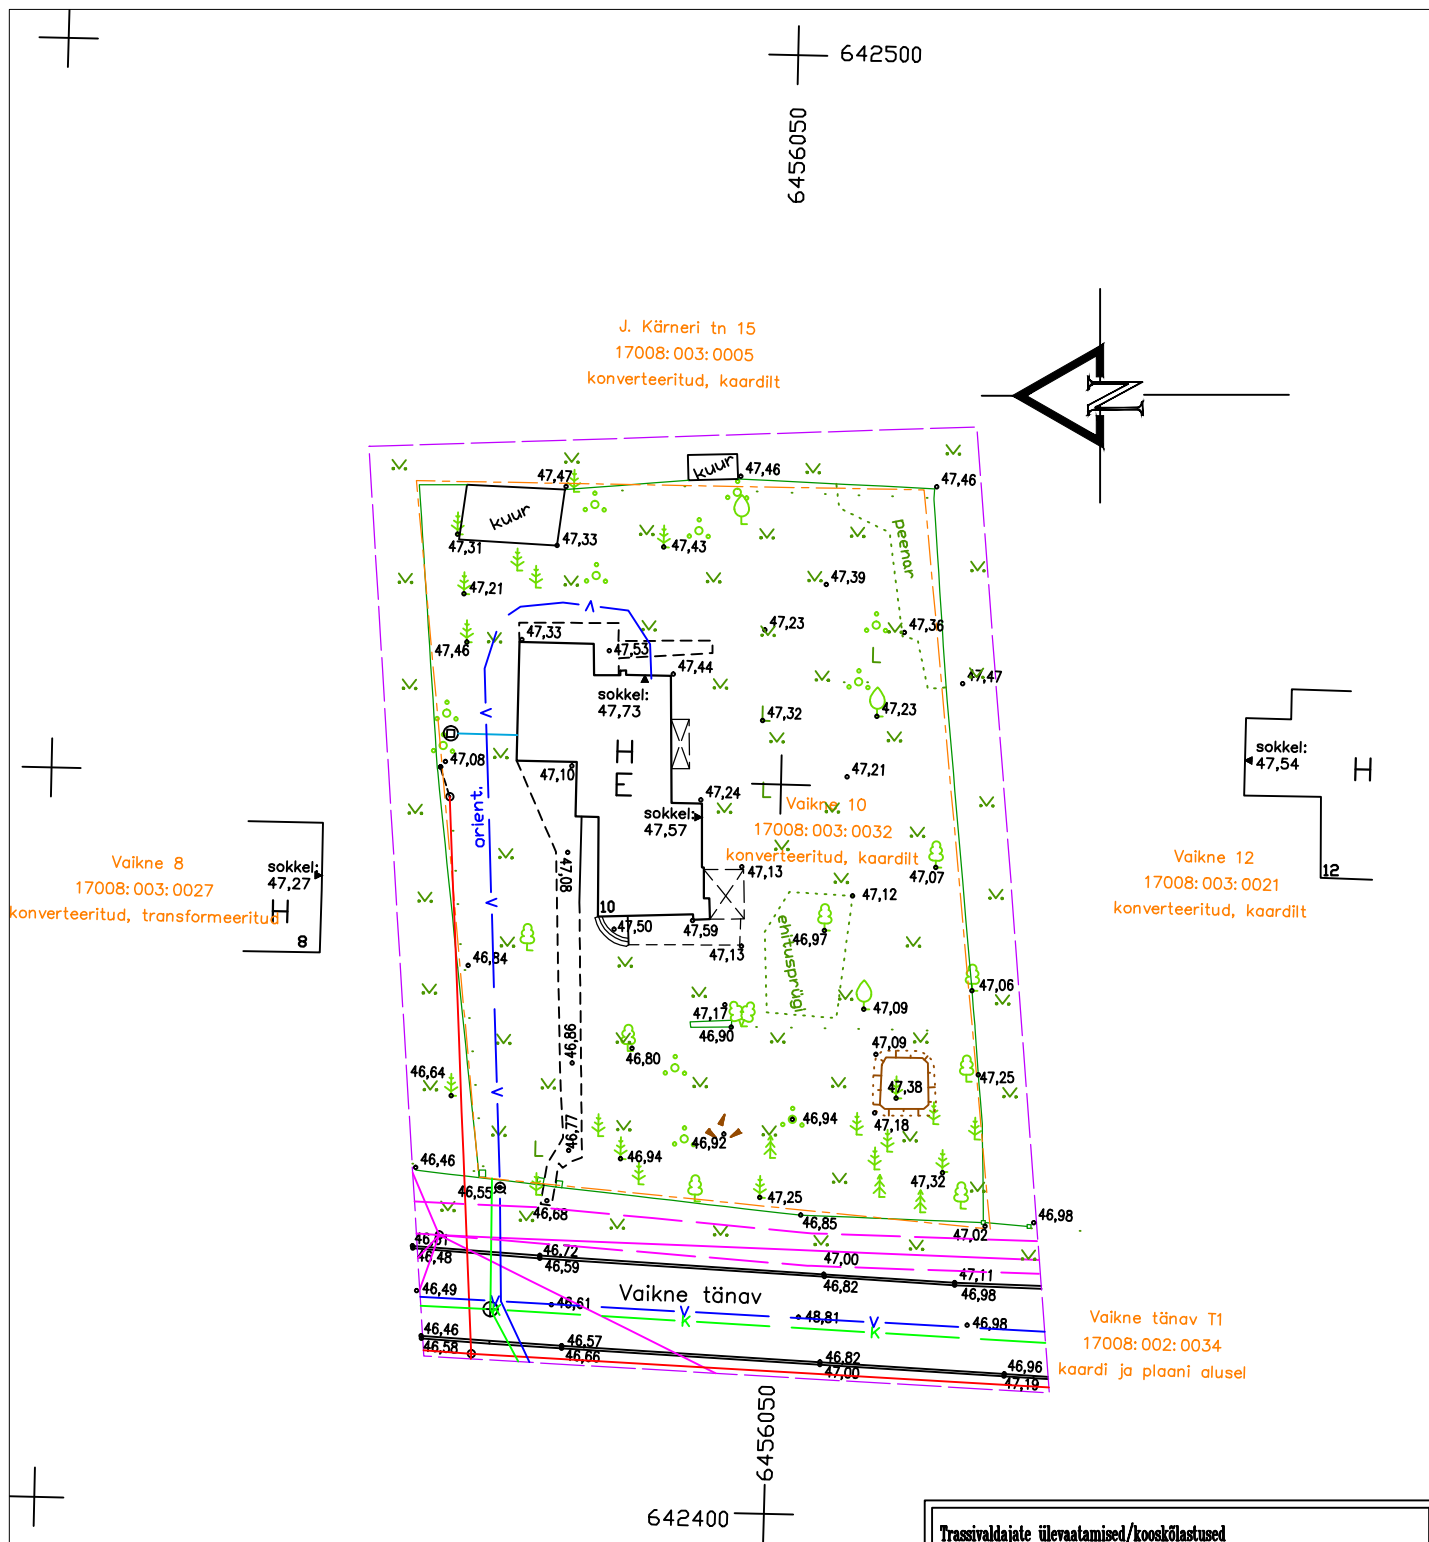

Krundipiirid: Maa-ametist, seisuga 05.05.2016
Koordinaadid: Lambert-EST 97 süsteemis
Kõrgused: Balti 77a. süsteemis

Trassivaldajate ülevaatamised/kooskõlastused	
Telia Eesti AS	Kooskõlastus nr. 26432833, kehtib kuni 15.05.2017
EE Elektrilevi OÜ	-
Emajõe Veevärk AS	-

 WeW oü Ropkamäe 10 Tartu 51013 telefon: 7303636 info@wew.ee			Elva linn, Vaikne tn 10 17008:003:0032 geodeetilised uuringud		Töö nr: GEO-055-16
			Geodeetiline alusplaan		Kuupäev: 14.04.2016
	Nimi	allkiri	Tartu maakond, Elva linn, Vaikne tänav.		Joonis: 1/1
Juhataja	Jaan Vään				Mõõtkava: 1:500
Vastutav	Janno Vään				
Välitöö	Taavi Eenlo				
Kameraal	Taavi Eenlo				
Tellija: Eduard Gerskevitš			Majandustegevuse teate number: EG10213694-0001 Ehitusgeodeetilised tööd Ehitusgeodeetilised uuringud Inseneritehnilised geodeesia tööd		

PROJEKTI KOOSKÖLASTUS NR 26432833

Kliendinumber	568952
Isikukood/Registrikood	10213694
Nimi	OSAÜHING WEW
Kontaktisik	JANNO VÄÄN telefon 7303636
e-post	janno@wew.ee
Aadress	MÕISAVAHE TN 10-9, TARTU 50707, TARTUMAA
Objekti asukoht ja projekti nimi	Elva linn, Tartumaa : GEO-060-16 Elva, Vaikne tn 10
Projekti/töö nimetus	GEO-060-16 Elva, Vaikne tn 10

Kooskõlastamisele esitatud dokumendid	1. Geodeetiline alusplaan	ACAD-geo_060_16 vaikne tn 10.dwg
--	---------------------------	-------------------------------------

Telia Eesti AS (edaspidi "Telia") seisukohad esitatud dokumentide kooskõlastamisel:

Tööde teostamisel tuleb lähtuda sideehitise kaitsevööndis tegutsemise Eeskirjast:	jah
Töid võib teostada ainult Telia volitatud esindaja kirjaliku tööloa alusel:	jah
Info tööloa saamiseks telefoninumbri:	53412210
Tööde teostamiseks planeeritud piirkonnas on vaja täiendavalt esitada tööjoonised:	jah
Maa-alal paikneb Teliale kuuluv sideehitis:	Maakaabel, Õhuliin, Jaotusseadmed

Kooskõlastus kehtib kuni 15.05.2017

Kooskõlastuse võttis vastu:
JANNO VÄÄNKooskõlastuse andis:
Telia Eesti AS:
Kaino Ütt-Ütti
e-post: kaino.ytt-ytti@elion.ee
telefon: 7358621