

**TELLIJA: Enefit Connect**

**TEOSTUSJONIS**

**Lõuna tn 9a kinnistu elektriliitumine, Elva linn, Elva  
vald, Tartu maakond**

Geodeet: Ülar Lehist

**Nr TEO041\_03-23**


Otepää  
märts 2023

|                      |              |                                                                               |            |        |
|----------------------|--------------|-------------------------------------------------------------------------------|------------|--------|
| LEONHARD WEISS<br>OÜ | TEO041_03-23 | Lõuna tn 9a kinnistu elektriliitumine, Elva linn, Elva<br>vald, Tartu maakond | 13.03.2023 | lk 2/5 |
|----------------------|--------------|-------------------------------------------------------------------------------|------------|--------|

## Sisukord

|     |                                                         |   |
|-----|---------------------------------------------------------|---|
| 1.  | Asukoht.....                                            | 3 |
| 2.  | Seletuskiri .....                                       | 4 |
| 2.1 | ÜLDANDMED.....                                          | 4 |
| 2.2 | Geodeetilised lähtepunktide andmed .....                | 4 |
| 2.3 | Kasutatud varasemad tööd .....                          | 4 |
| 2.4 | Kasutatud seadmed.....                                  | 4 |
| 2.5 | Katastriandmed .....                                    | 4 |
| 2.6 | Üleantavate materjalide loetelu4LISAD JA JOONISED ..... | 5 |

## 1. Asukoht

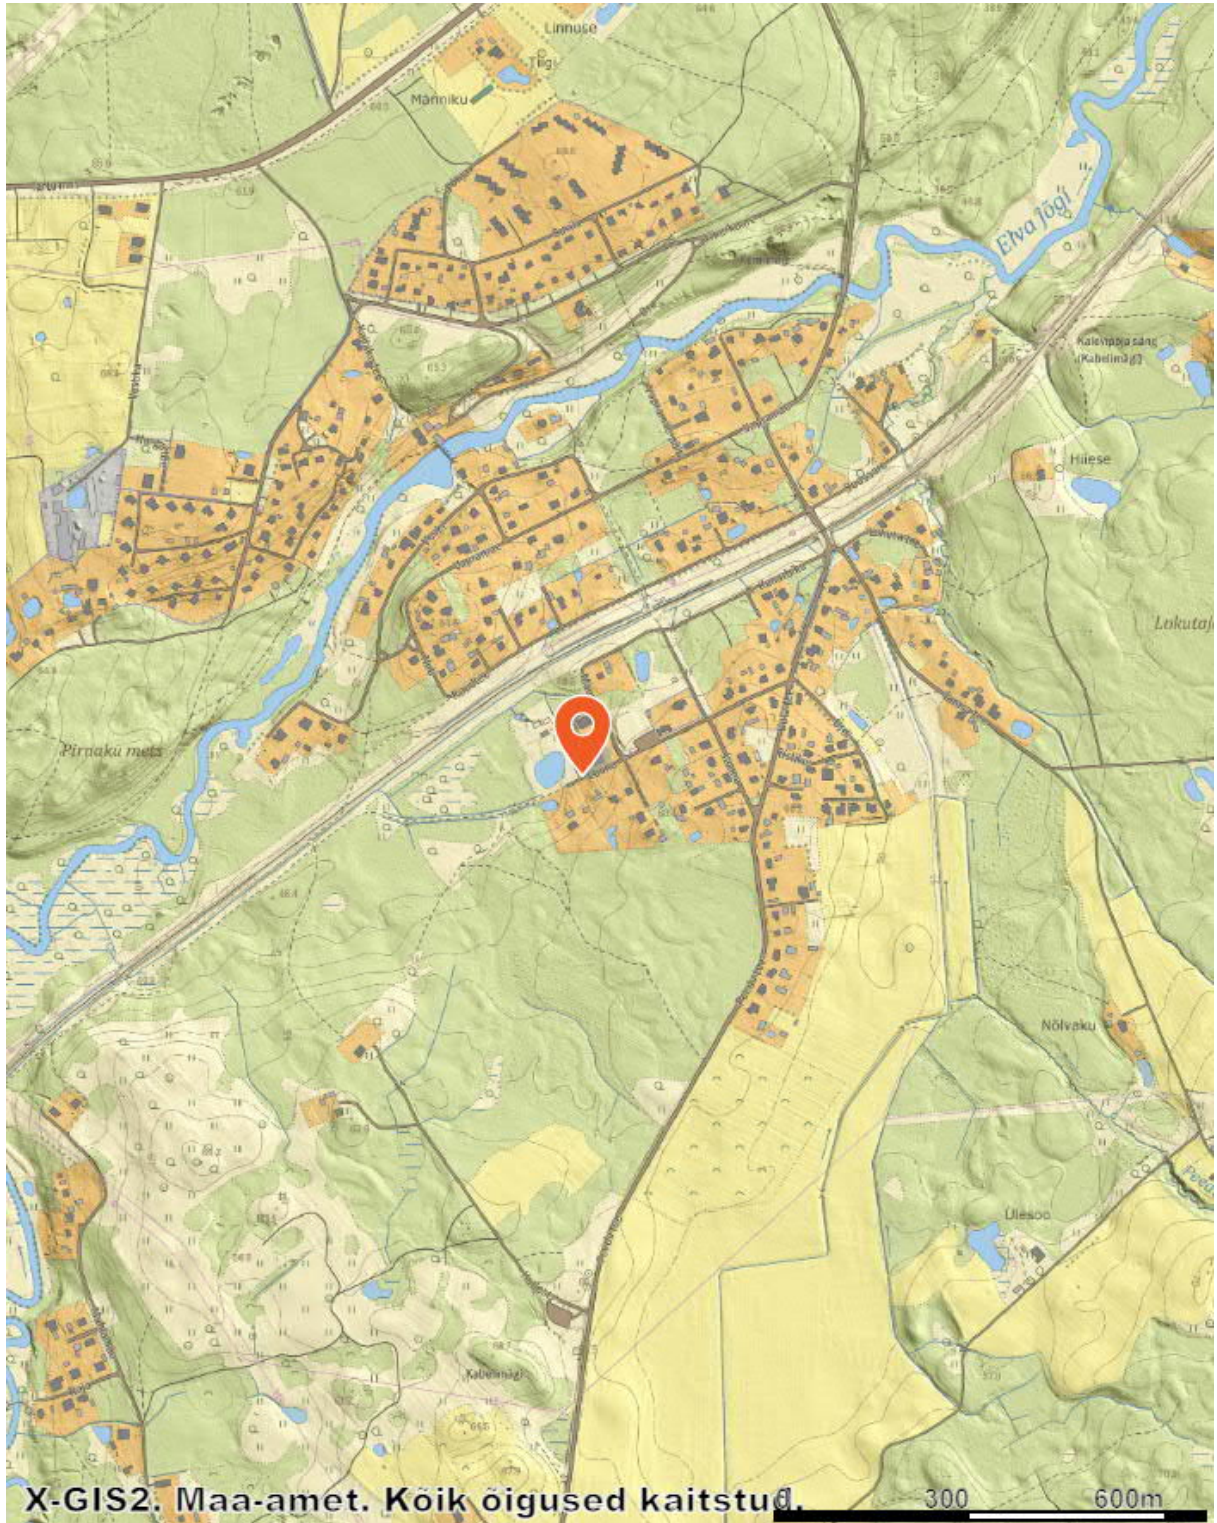

|                      |              |                                                                               |            |        |
|----------------------|--------------|-------------------------------------------------------------------------------|------------|--------|
| LEONHARD WEISS<br>OÜ | TEO041_03-23 | Lõuna tn 9a kinnistu elektriliitumine, Elva linn, Elva<br>vald, Tartu maakond | 13.03.2023 | lk 4/5 |
|----------------------|--------------|-------------------------------------------------------------------------------|------------|--------|

## 2. Seletuskiri

### 2.1 ÜLDANDMED

Töö nr.: TEO041\_03-23

Objekti asukoht: Elva linn, Elva vald, Tartu maakond

Objekt: Lõuna tn 9a kinnistu elektriliitumine

Tellija: Enefit Connect

Ehitaja: LEONHARD WEISS OÜ

Töö täitja: LEONHARD WEISS OÜ (Litsents: MTR EEG000154)

Töö teostas geodeet Ülar Lehist, kutsetunnistus nr. 111142

Välitööd 09.03.2023

Kameraaltööd 13.03.2023

Töö sisu: M 1:500 Elektrirajatise teostusjoonis.

### 2.2 Geodeetilised lähtepunktide andmed

Kõrgussüsteem: EH2000

Koordinaatsüsteem: L'EST 97

Kasutatud lähtepunktid: Trimble VRS Now GNSS püsijaam.

### 2.3 Kasutatud varasemad tööd

### 2.4 Kasutatud seadmed

Elektrirajatise mõõdistamisel on kasutatud kaheagedusliku GPS-seadet Trimble R10 ja Trimble elektrontahhümeetrit S6 Robotic.

Joonis koostatud graafikaprogrammiga ZWCAD 2020 Pro.

### 2.5 Katastriandmed

### 2.6 Üleantavate materjalide loetelu

Teostusjoonise kaust

|                      |              |                                                                               |            |        |
|----------------------|--------------|-------------------------------------------------------------------------------|------------|--------|
| LEONHARD WEISS<br>OÜ | TEO041_03-23 | Lõuna tn 9a kinnistu elektriliitumine, Elva linn, Elva<br>vald, Tartu maakond | 13.03.2023 | lk 5/5 |
|----------------------|--------------|-------------------------------------------------------------------------------|------------|--------|

**LISAD JA JOONISED**