

Mälgi küla
Elva vald
Tartu maakond

KENTSI PAISJÄRVE PARKLA TEOSTUSMÕÕDISTUS

Tellija:

OÜ Melior-M
Ringtee 11, Rannu, 61120 Tartumaa
Reg.nr: 10352065
Kontaktisik: Meelis Laas
Tel: +372 506 4616
E-post: meelis@meliorm.eu

Töövõtja:

OÜ Reaalprojekt
Vabaduse pst 174b, 10917 Tallinn
Reg.nr: 10765904
Vastutav isik: Jaanus Puks
Tel: +372 521 3985
E-post: jaanus@reaalprojekt.ee

SISUKORD

SISUKORD	2
GEODEETILISTE TÖÖDE SELETUSKIRI	3
ASUKOHASKEEM	4
TEOSTUSJOONIS M 1:500	5

GEODEETILISTE TÖÖDE SELETUSKIRI

Töövõtja: OÜ REAALPROJEKT
Registrikood: 10765904
Litsentsid: EG10765904-0001, 457 MA

Töö nr.: G23058

Töö tellija: OÜ Melior-M

INFO MÕÕDISTUSTÖÖ KOHTA

Objekti asukoht: Kentsi paisjärv, Mälgi küla, Elva vald, Tartu maakond

Mõõdistas: Rauno Mets

Välitööde tegemise aeg: 03.04.2023

Joonestas: Janika Hendrikson

Kameraaltööde tegemise aeg: 04.04.2023

Vastutav täitja: Jaanus Puks (Geodeet - tase 6)

MÕÕDISTUSVÕRK

Plaaniline ja kõrguslik sidumine tugineb reaalaja GPS-mõõdistus süsteemi lähtebaasi punktidel, kus kasutati Geosoft OÜ avalikku baasjaamade võrku.

Koordinaadid L Est 97 süsteemis.

Kõrgused EH2000 süsteemis.

TÖÖ KIRJELDUS

Maa-ala on mõõdistatud detailsusega M 1:500.

Töö on koostatud vastavalt Majandus- ja kommunikatsiooniministeeriumi 14.04.2016.a. määrusele nr. 34 "Topo-geodeetilisele uuringule ja teostusmõõdistamisele esitatavad nõuded".

Töö väljastatakse tellijale digitaalselt.

KATASTRIPPIRID

Piiriandmed on saadud Riigi Maa-ametist digitaalselt ja lisatud joonisele seisuga 04.04.2023.

KASUTATUD MÕÕDISTUSSEADMED JA TARKVARA

1. Leica GS08plus, reaalaja GPS mõõdistusseade;
2. Graafikaprogramm AutoCad Civil 3D 2018.

Koostas: J. Hendrikson
05.04.2023



ASUKOHASKEEM

Mälgi küla
Elva vald
Tartu maakond



Mõõdistusala piir

Koostas: J. Hendrikson
05.04.2023

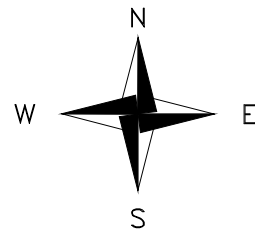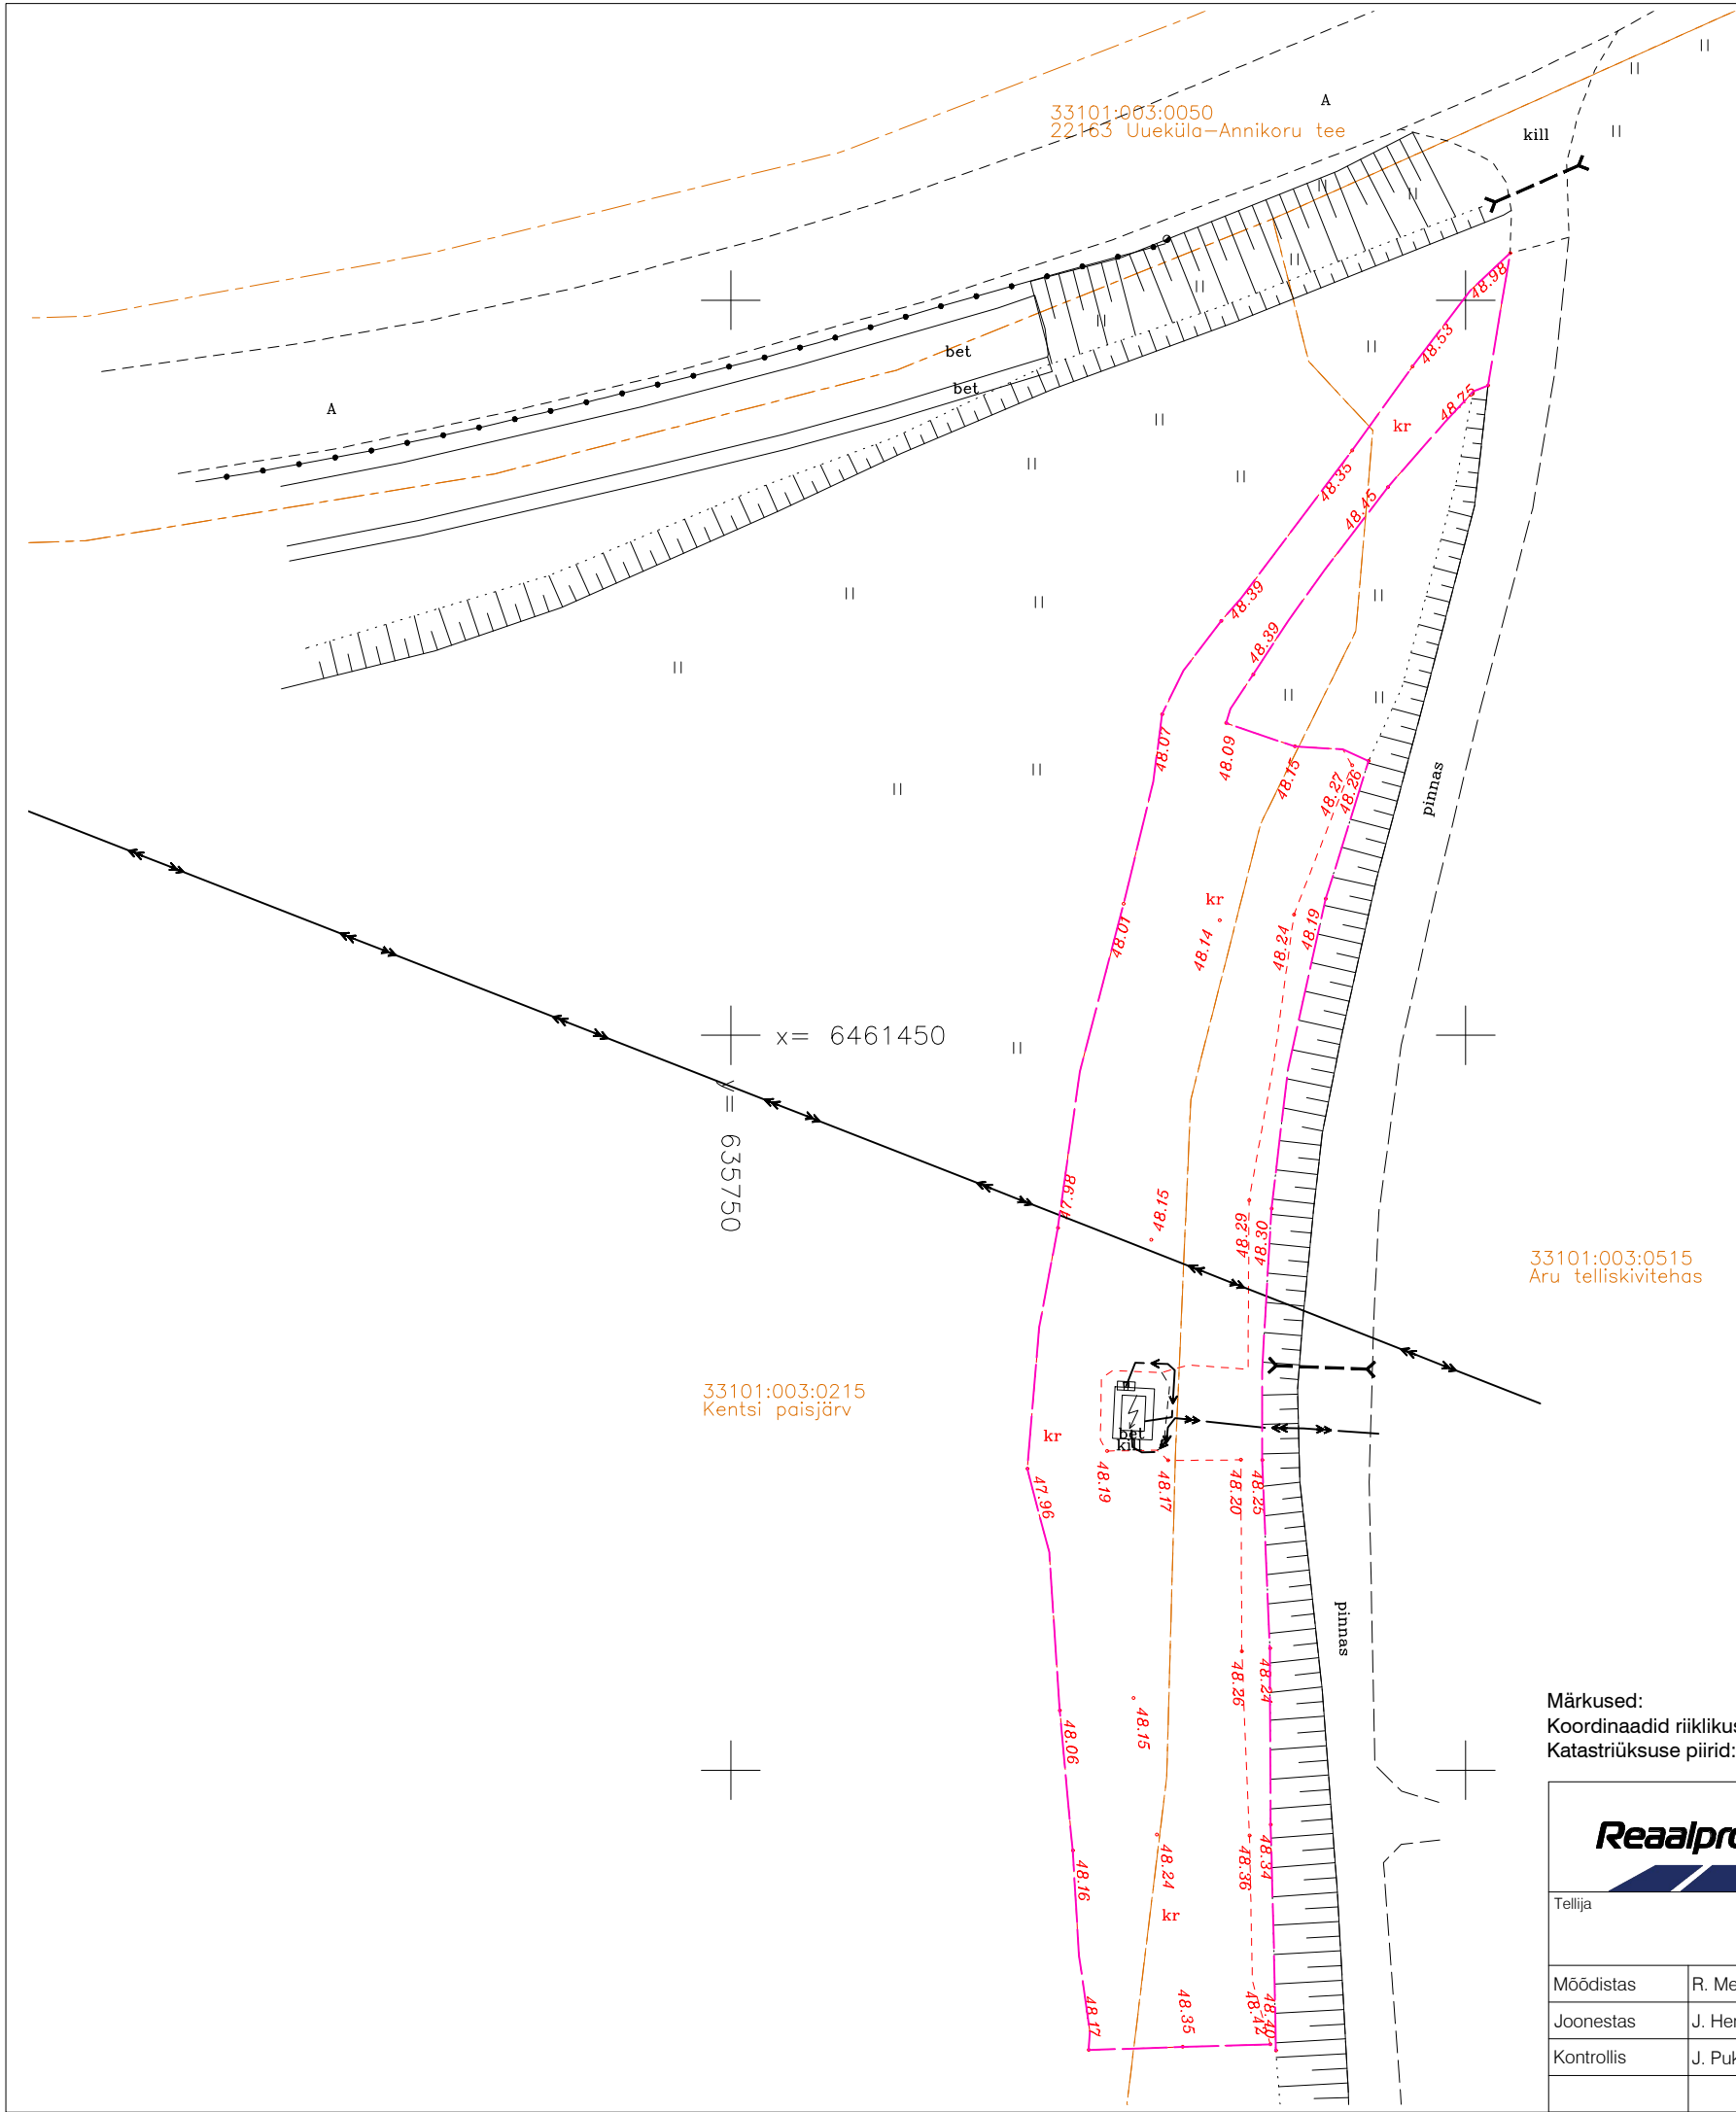

x= 6461500
y= 635850

x= 6461450
y= 635750

33101:003:0515
Aru telliskivitehas

33101:003:0215
Kentsi paisjärv

Märkused:
Koordinaadid riiklikus L-Est'97, kõrgused EH2000 süsteemis.
Katastriüksuse piirid: Maa-amet 04.2023.

 Reaalprojekt OÜ, reg.nr.10765904 EG10765904-0001 Vabaduse pst 174b 10917 Tallinn Estonia tel +372 608 1100 www.reaalprojekt.ee	Töö nimetus Kentsi paisjärve parkla		
Tellija Melior-M OÜ	Asukoht Mälgi küla, Elva vald, Tartu maakond		Töö nr G23058
Mõõdistas	R. Mets	04.2023	Mõõtkava M 1:500
Joonestas	J. Hendrikson	04.2023	Joonise nimetus Ehitusjärgne teostusjoonis
Kontrollis	J. Puks (Geodeet, tase 6)	04.2023	
			Joonise nr 1