



MTR: EEG000304

Litsents: Geodeetilised ja kartograafilised tööd nr 784 MA

Töö nr: 23-G-2014

Tartumaa Elva vald Vahessaare küla

**Laari kinnistu 33101:002:0220 hooneteümbruse
geodeetiline mõõdistus**

M 1:500

Maa-ala plaan

Vastutav spetsialist:

Ahto Lahe

Geodeet:

Ahto Lahe

Aprill 2023, Tartu

SISUKORD

- | | |
|--------------------------|---|
| 1. Seletuskiri | 2 |
| 2. Maa-ala plaan M 1:500 | 3 |

GEODEETILISE MÕÕDISTAMISE SELETUSKIRI

Mõõdistatava objekti asukoht: Tartumaa Elva vald Vahessaare küla



Töö sisu: Laari kinnistu 33101:002:0220 hooneteümbruse geodeetiline mõõdistus.

Töö tellija: P. Värv

Mõõdistamise aeg: aprill 2023; Koostamise aeg: aprill 2023.

Geodeet: A. Lahe; Vastutav isik: A. Lahe


Kasutatud instrumendid: Elektrontahhümeeter Trimble SPS700; GNSS-seade Trimble R8.
Mõõdistusviis-tahhümeetriline.

Koordinaatide süsteem: L-Est 97; Kõrguste süsteem: EH2000.

Mõõdistamisvõrgu lähtepunktid on määratud VRS Now baasjaamade süsteemi kasutades GNSS seadmega.

Plaani mõõtkava: 1:500.

Koostas: A. Lahe

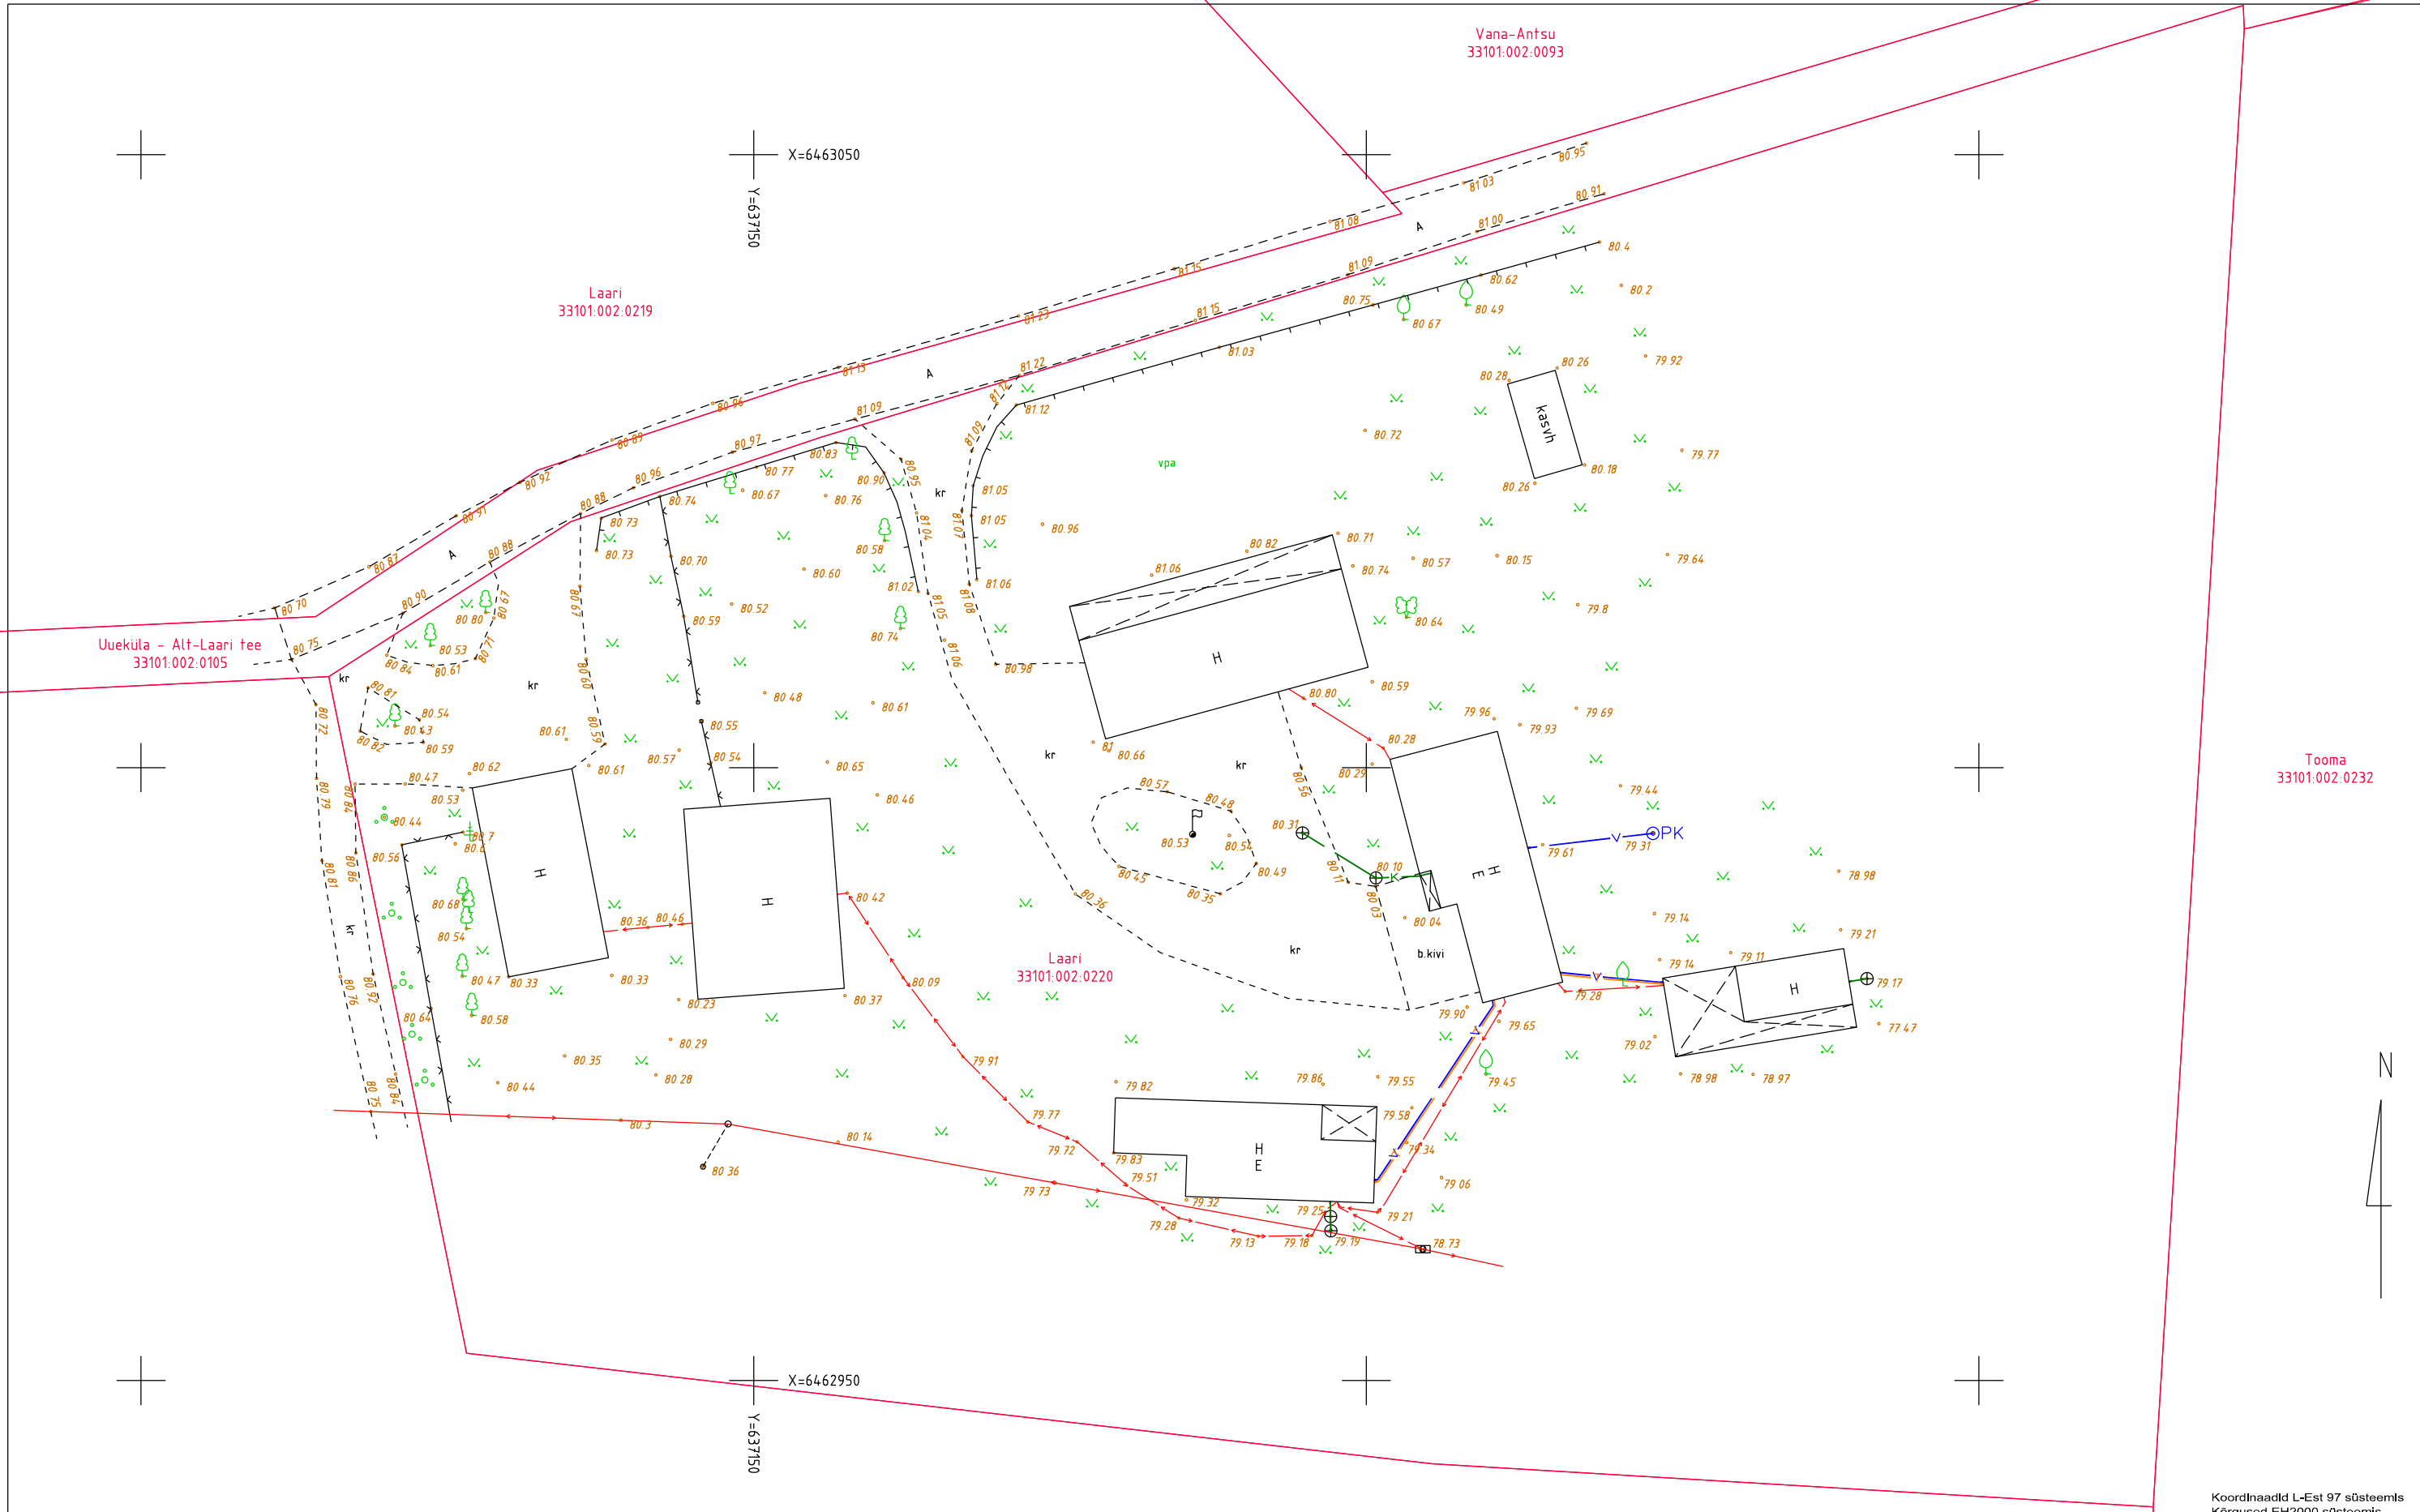

Koordinaadid L-Est 97 süsteemis
Kõrgused EH2000 süsteemis

 MTR nr. EEG000304 Litsents nr 784 MA Geomeister OÜ Saekoja tn 36a 50107 Tartu linn Tel: 529 4078 e-mail: ahtolahe@gmail.com		Töö nr: 23-G-2014	Mööb: 1 : 500	Kuupäev: 03.04.2023
		Töö nimetus: Laari kinnistu 33101:002:0220 hooneteümbruse geodeetiline mõõdistus		
Geodeet: Ahto Lahe	Alk.	Joonise nimetus: Maa-ala plaan		
Joonestaja: Ahto Lahe	Alk.	Asukoht: Tartumaa Elva vald Vahessaare küla	Joonis: 1	