



Simuna topo-geodeetiline uuring

Tartu maakond, Elva vald, Rebaste küla, Simuna

Geodeesia

7552-23

Objekt

Aadress

Staadium

Töö nr

Geodeesia24 OÜ

Marju Lember

Geodeet tase 6, nr 163626

Möödistaja

Vastutav geodeet

Kutsetunnistus

31.03 – 17.04.2023

Uuringu tegemise kp.

11.04.2023

Välitööde kp.

Tallinn

SISUKORD		
	DOKUMENDI NIMI	MÕÕTKAVA
	SISUKORD	
	SELETUSKIRI	
	TEHNOVÕRKUDE VALDAJATE LOETELU	
	ASUKOHA SKEEM	1:5000
	MAA-ALA PLAAN	1:500

SELETUSKIRI

OBJEKTI ANDMED:

Aadress: Tartu maakond, Elva vald, Rebaste küla, Simuna
Katastritunnus: 60801:001:1921

TELLIJA ANDMED:

Nimi: ENEFIT CONNECT OÜ
Kontakt: nefit@enefitconnect.ee

MÕÕDISTAJA ÜLDANMED:

Mõõdistas: Meelis Rohula
Firma nimi: Geodeesia24 OÜ
Aadress: Pärnu mnt 139E, 11317 Tallinn, Harjumaa
Tel: +372 56 21 7960
E-mail: info@geodeesia24.ee
Äriregistri nr: 12135099
MTR reg Nr: EEG000265

Mõõdistused on kooskõlas Majandus- ja kommunikatsiooniministeeriumi 14.04.2016. aastal vastuvõetud määrusega nr 34 "Topo-geodeetilisele uuringule ja teostusmõõdistamisele esitatavad nõuded".

LÄHTEANDMED:

Maa-ala on mõõdistatud riigi koordinaatide süsteemis L-EST'97 ja kõrgused on antud EH2000 kõrguste süsteemis. Mõõdistamine tugineb GNSS-mõõtmistele. GNSS-mõõtmiste tegemiseks kasutati reaaliajase mõõtmisviisi.

KASUTATUD MATERJALID:

- Katastriüksuste piirid on saadud Maa-ametist seisuga 11.04.2023
- Simuna, Rebaste küla elektriliitumise teostusjoonis, töö nr 09063, 2009.a, K&M OÜ

MÕÕDISTAMINE:

Mõõtkava: 1:500.
Mõõdistatud ala suuruseks on 3186 m².
Mõõdistusmeetod: tahhümeetiline.

TEHNOVÕRGUD:

Tehnovõrgud kanti plaanile mõõdistamistulemuste, uurimisandmete ja võrgu valdajate ja omaniku poolt väljastatud info alusel. Uuritaval maa-alal paiknevad: madalpinge kaabel, kanalisatsioonitoru, maaküttetorustik. Mõõdistusallas võib leiduda tuvastamata ja joonisele peale kandmata tehnovõrke.

MUUD SELGITUSED:

Töö on väljastatud digitaalselt tellijale ning kohalikule omavalitsusele arhiveerimiseks.

KASUTATUD INSTRUMENDID:

Mõõtmistööde tegemiseks kasutati elektrontahhümeetrit Trimble S5 koos väliarvutiga TCS3, GPS seadet Trimble R8S. Joonised koostati tarkvarapaketi ZWCAD 2020.

17.04.2023
Sisukorra ja seletuskirja koostas:
/Annika Kangur/

7552-23 TEHNOVÕRKUDE VALDAJATE LOETELU

JRK NR	ORGANISATSIOON	KUUPÄEV JA NR	SISU JA ESINDAJA	MÄRKUS
1.	Telia Eesti AS	14.04.2023 IP77004-76270	Sideehitised Jüri Agar	Puuduvad
2.	Elektrilevi OÜ	14.04.2023	Elektriehitised Lii Roosipuu	Andmed väljastatud

Lugupeetud Annika Kangur, OÜ Geodeesia24

Telia Eesti AS (edaspidi Telia) on koostanud vastuse Teie poolt 14.04.2023 esitatud taotlusele IP77004 7552-23 Simuna, Rebaste küla, Elva vald.

Antud moodsustusalas Telia sideehitised puuduvad.

Sideehitiste käppenäitamise tellimine ei ole vajalik.

Lugupidamisega Telia Eesti AS volitatud esindaja Jüri Agar

Saatja: VAH teated <webmap.andmevead@enefit.ee>
Saatmisaeg: 14 April 2023 15:04
Adressaat: annika@geodeesia24.ee
Teema: [JIRA] Teie pöördumine "Võrgu asukohaandmete tellimine Simuna, Rebaste küla, Elva vald, Tartu maakond" on lahendatud.

Tere

Teie pöördumine VAH-82859 "Võrgu asukohaandmete tellimine Simuna, Rebaste küla, Elva vald, Tartu maakond" on lahendatud resolutsiooniga: **Tehtud**.

Lahendaja selgitus: http://www8.energia.ee/filesshare/files/3b90844d/Simuna,Rebaste_küla.zip


Andmed väljastatud. Kaardivaade ei ole geodeetiliselt täpne, võib nihkes olla.

Andmed leiate lingilt, mis jäävad sinna 7 päevaks.

Küsimuste korral aitab Teid Lii Roosipuu (Lii.Roosipuu@enefit.ee)

Heade soovidega
Enefit Connect OÜ*
Elektrilevi OÜ volitatud esindaja

**Enefit Connect OÜ on võrguteenuse osutamisel Elektrilevi OÜ volitatud koostööpartneriks.
Koostööpartnerite kohta leiab täiendavat infot Elektrilevi OÜ kodulehelt www.elektrilevi.ee*

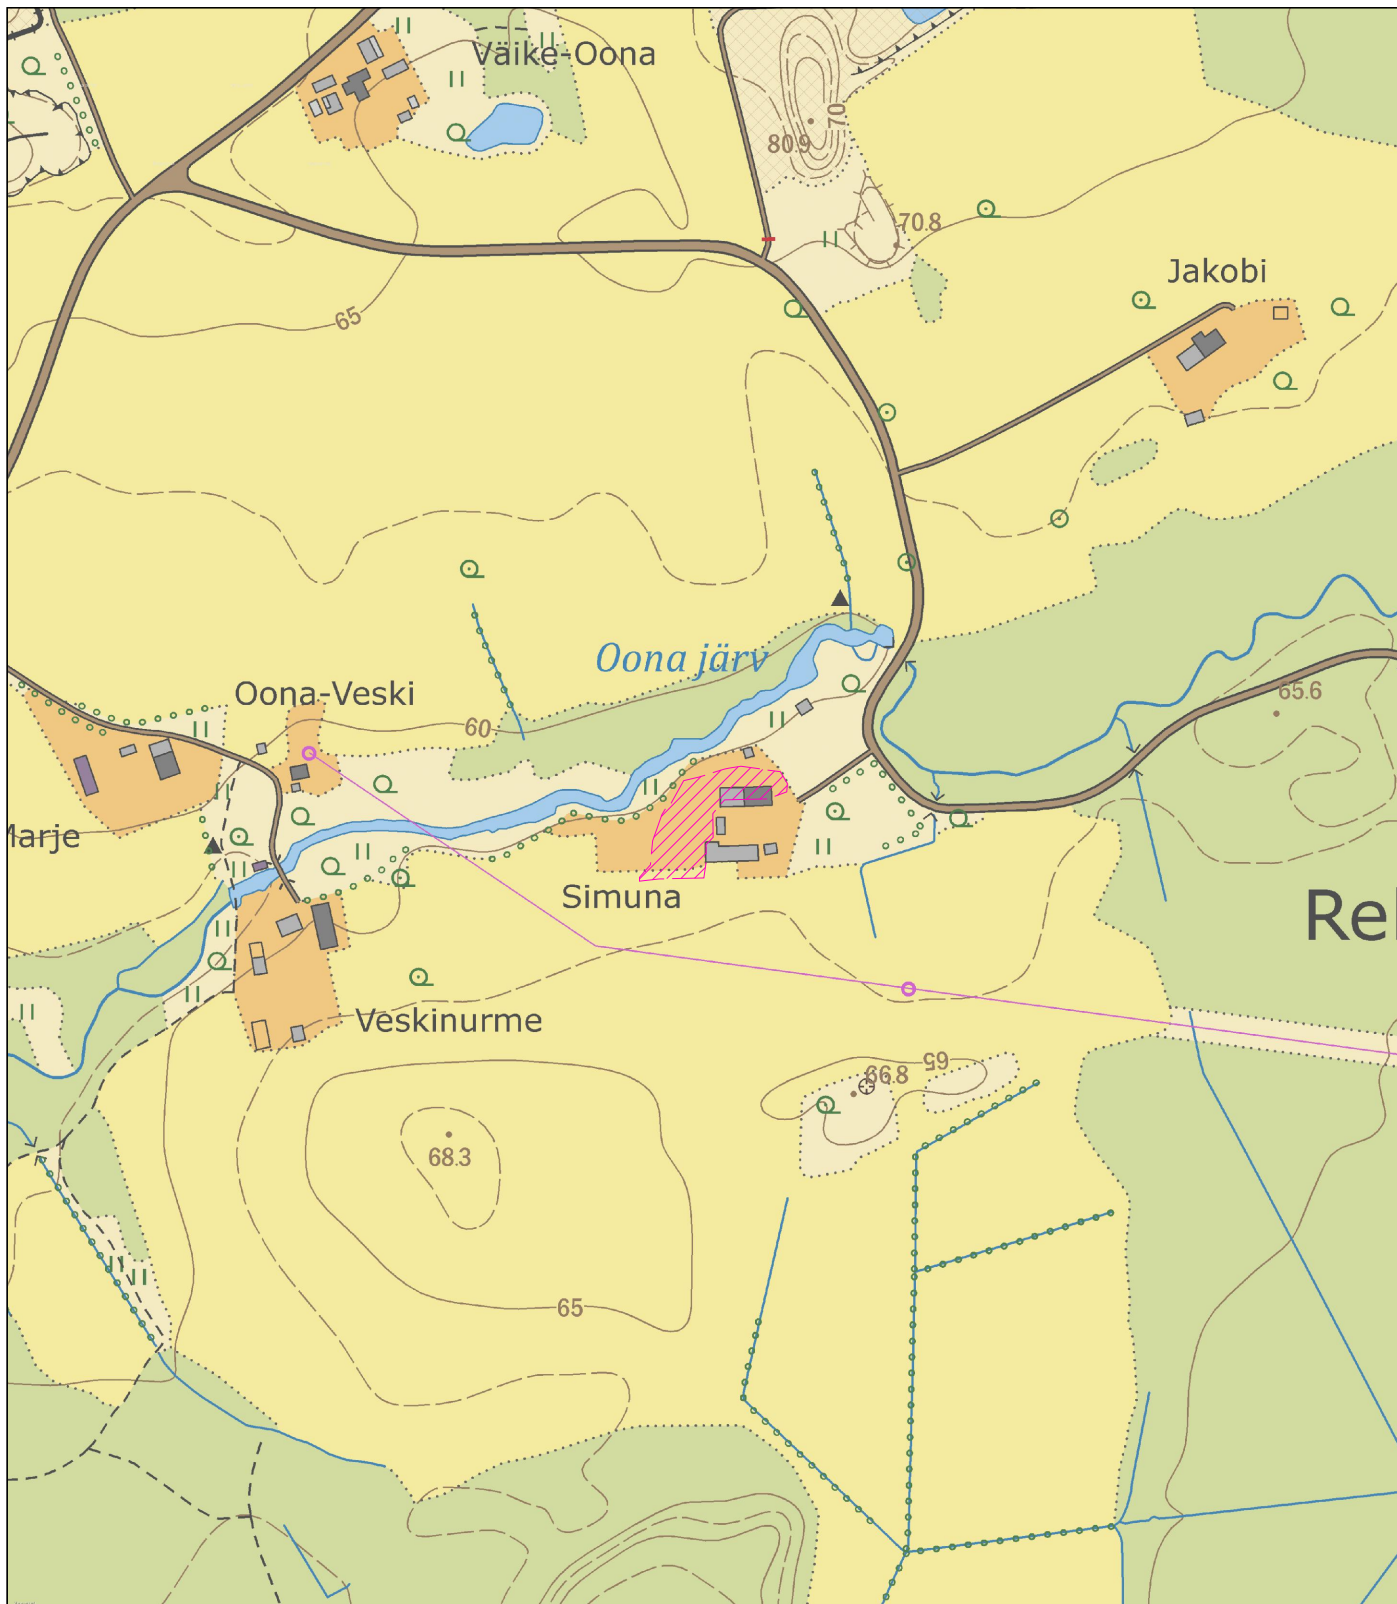

Mõõdistatud maa-ala

Aluskaart: Maa-amet 2023




Geodeesia 24 OÜ
Litsentsid: 751 MA, EEG000265
Reg.nr: 12135099
Pärnu mnt 139e, 11317 Tallinn
info@geodeesia24.ee

Objekt:

SIMUNA

Tartu maakond, Elva vald, Rebaste küla, Simuna

Vastutav geodeet:	Marju Lember	Joonise nimetus:	ASUKOHA SKEEM		Mõõtkava:
Koostas:	Annika Kangur	Töö nr:	7552-23	Stadium:	1:5000
			GEODEESIA	Kuupäev:	Leht:
				11.04.2023	1

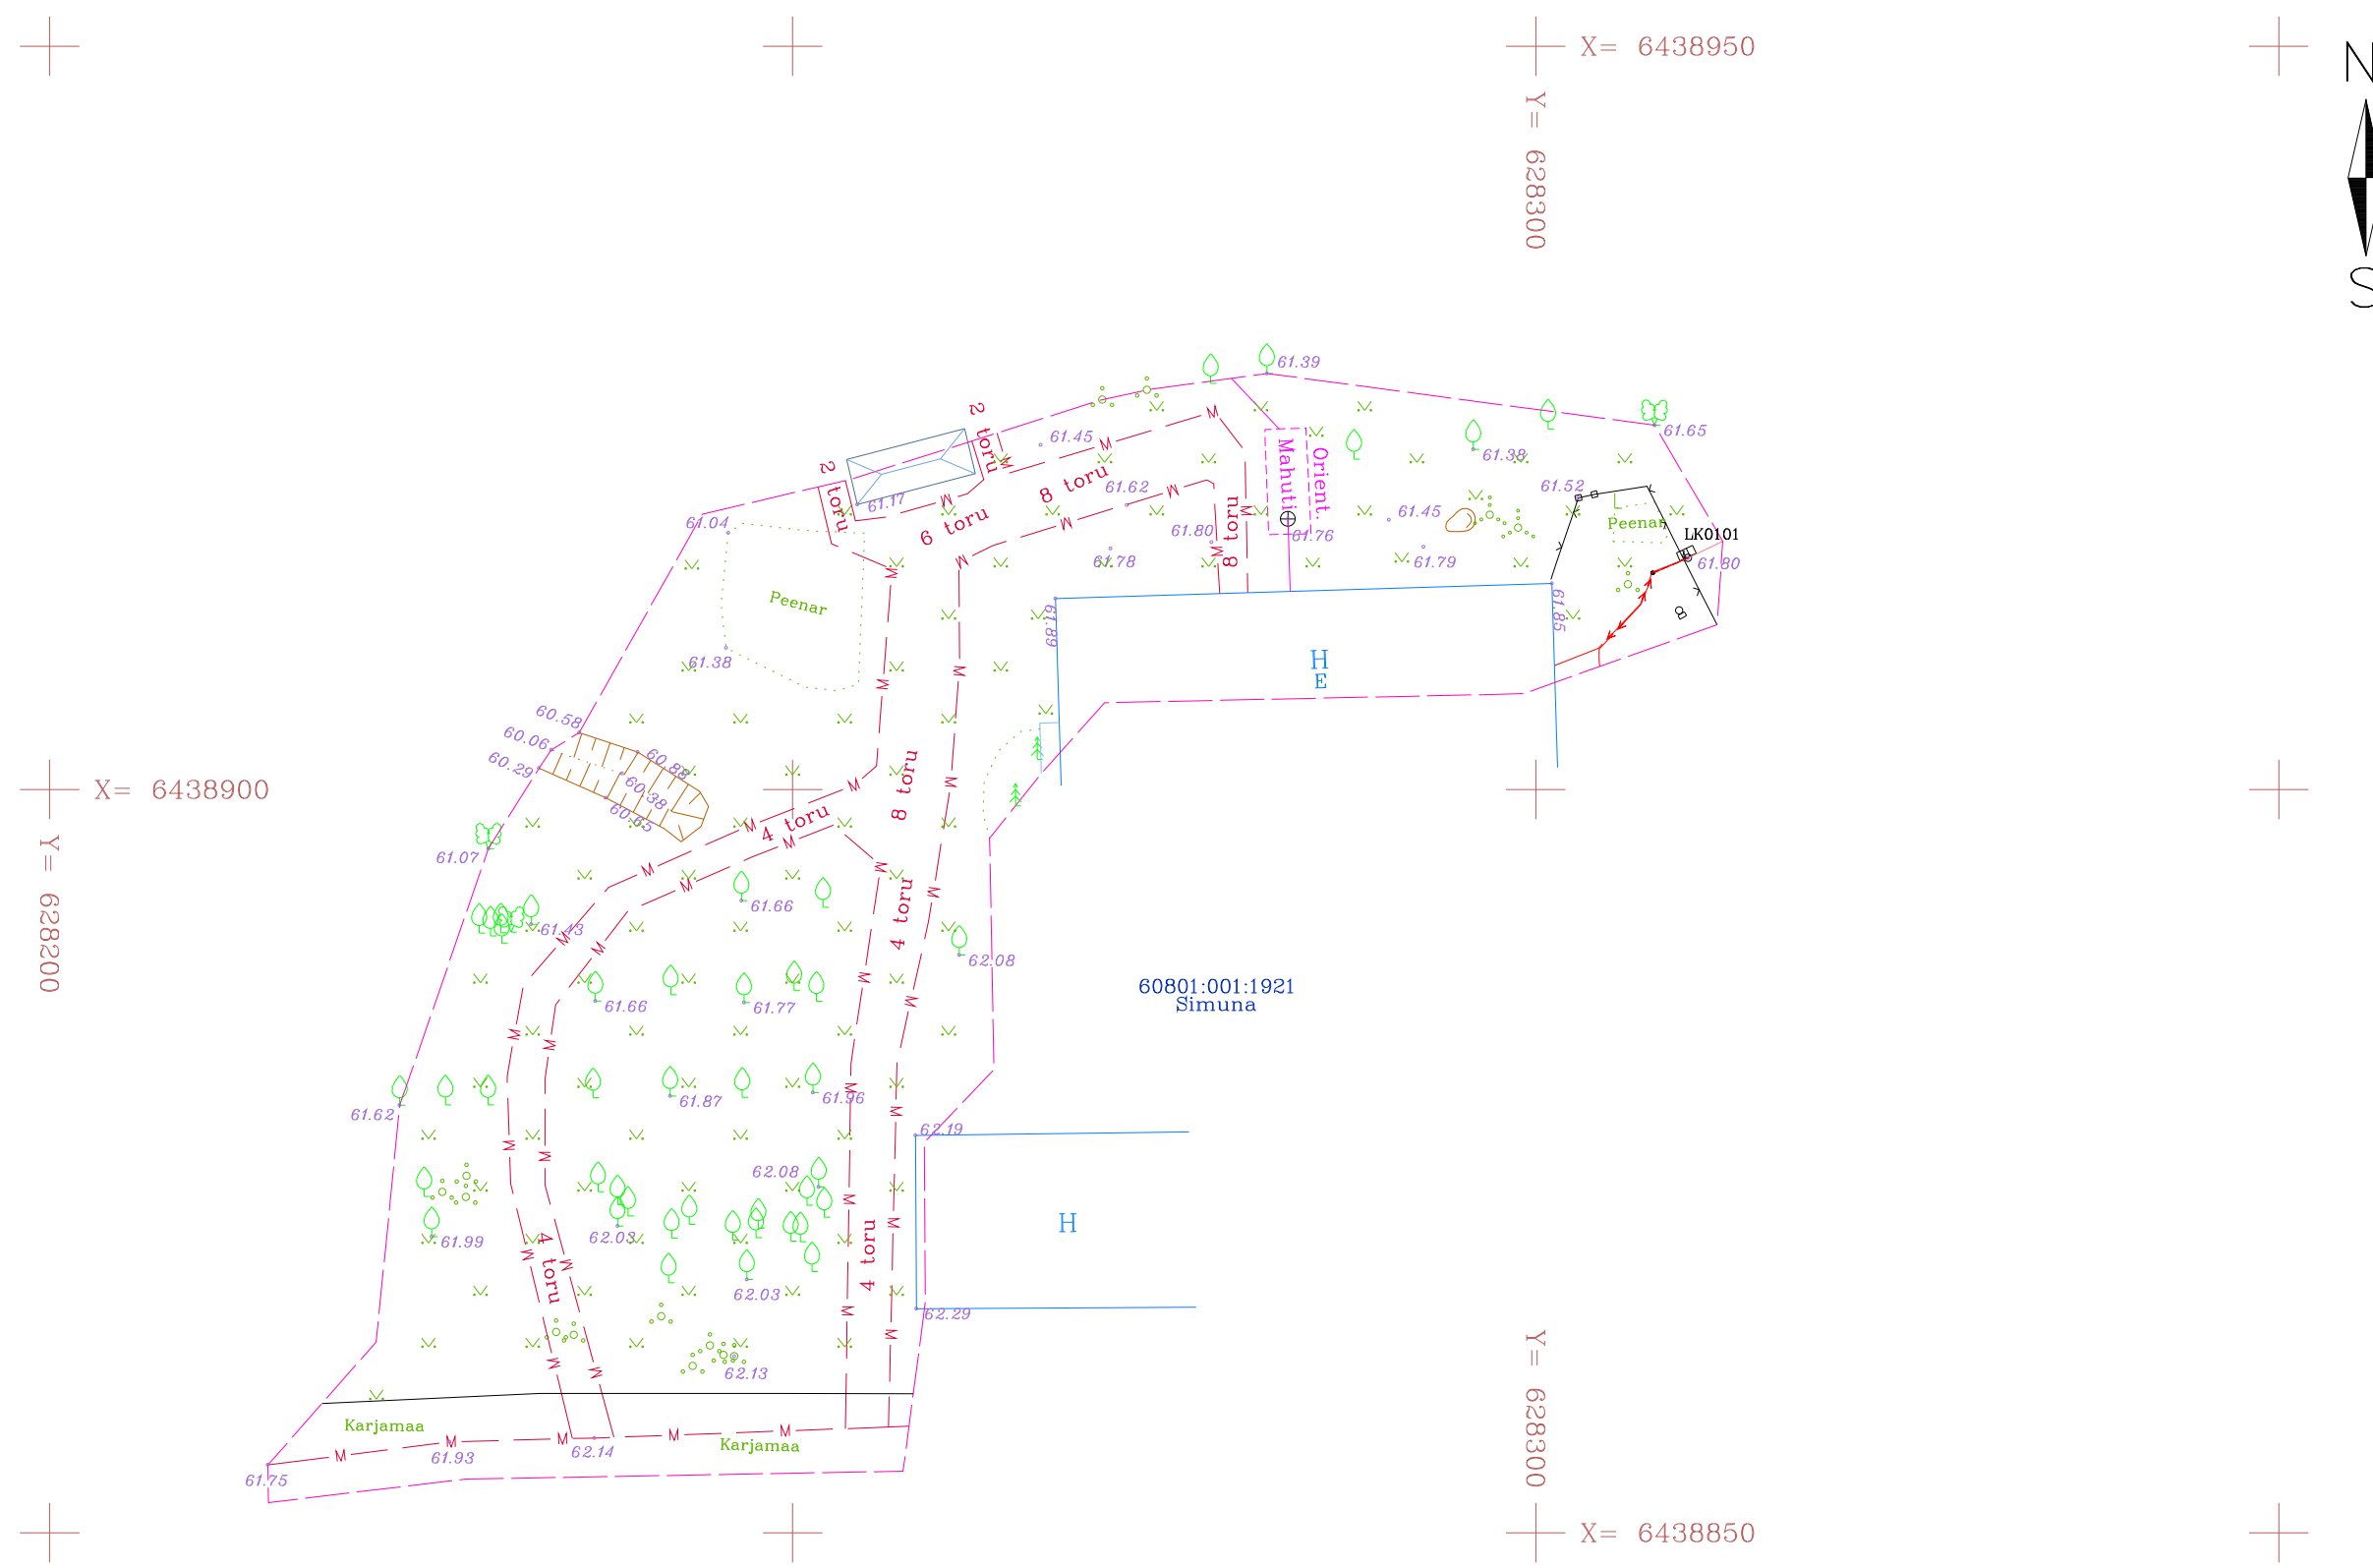

- Märkused:
- Koordinaadid riiklikus L-Est'97, kõrgused EH2000 süsteemis.
 - Katastriüksuste piirid on informatiivse tähendusega.
 - Katastriüksuste piirid saadud Maa-ametist seisuga 11.04.2023

Geodeesia24 Geodeesia24 OÜ Litsentsid: 751 MA, EEG000265 Reg nr: 12135099 Pärnu mnt 139e, 11317 Tallinn info@geodeesia24.ee	Objekt:			SIMUNA	
	Aadress:			Tartu maakond, Elva vald, Rebaste küla, Simuna	
	Töö:			TOPO-GEODEETILINE UURING	
Vastutav geodeet:	Marju Lember		Joonise nimetus:		Möötkava
Möödistas:	Meelis Rohula		MAA-ALA PLAAN TEHNOVÕRKUDEGA		1:500
			Töö nr:	Stadium:	Kuupäev:
			7552-23	GEODEESIA	11.04.2023
					Leht:
					1